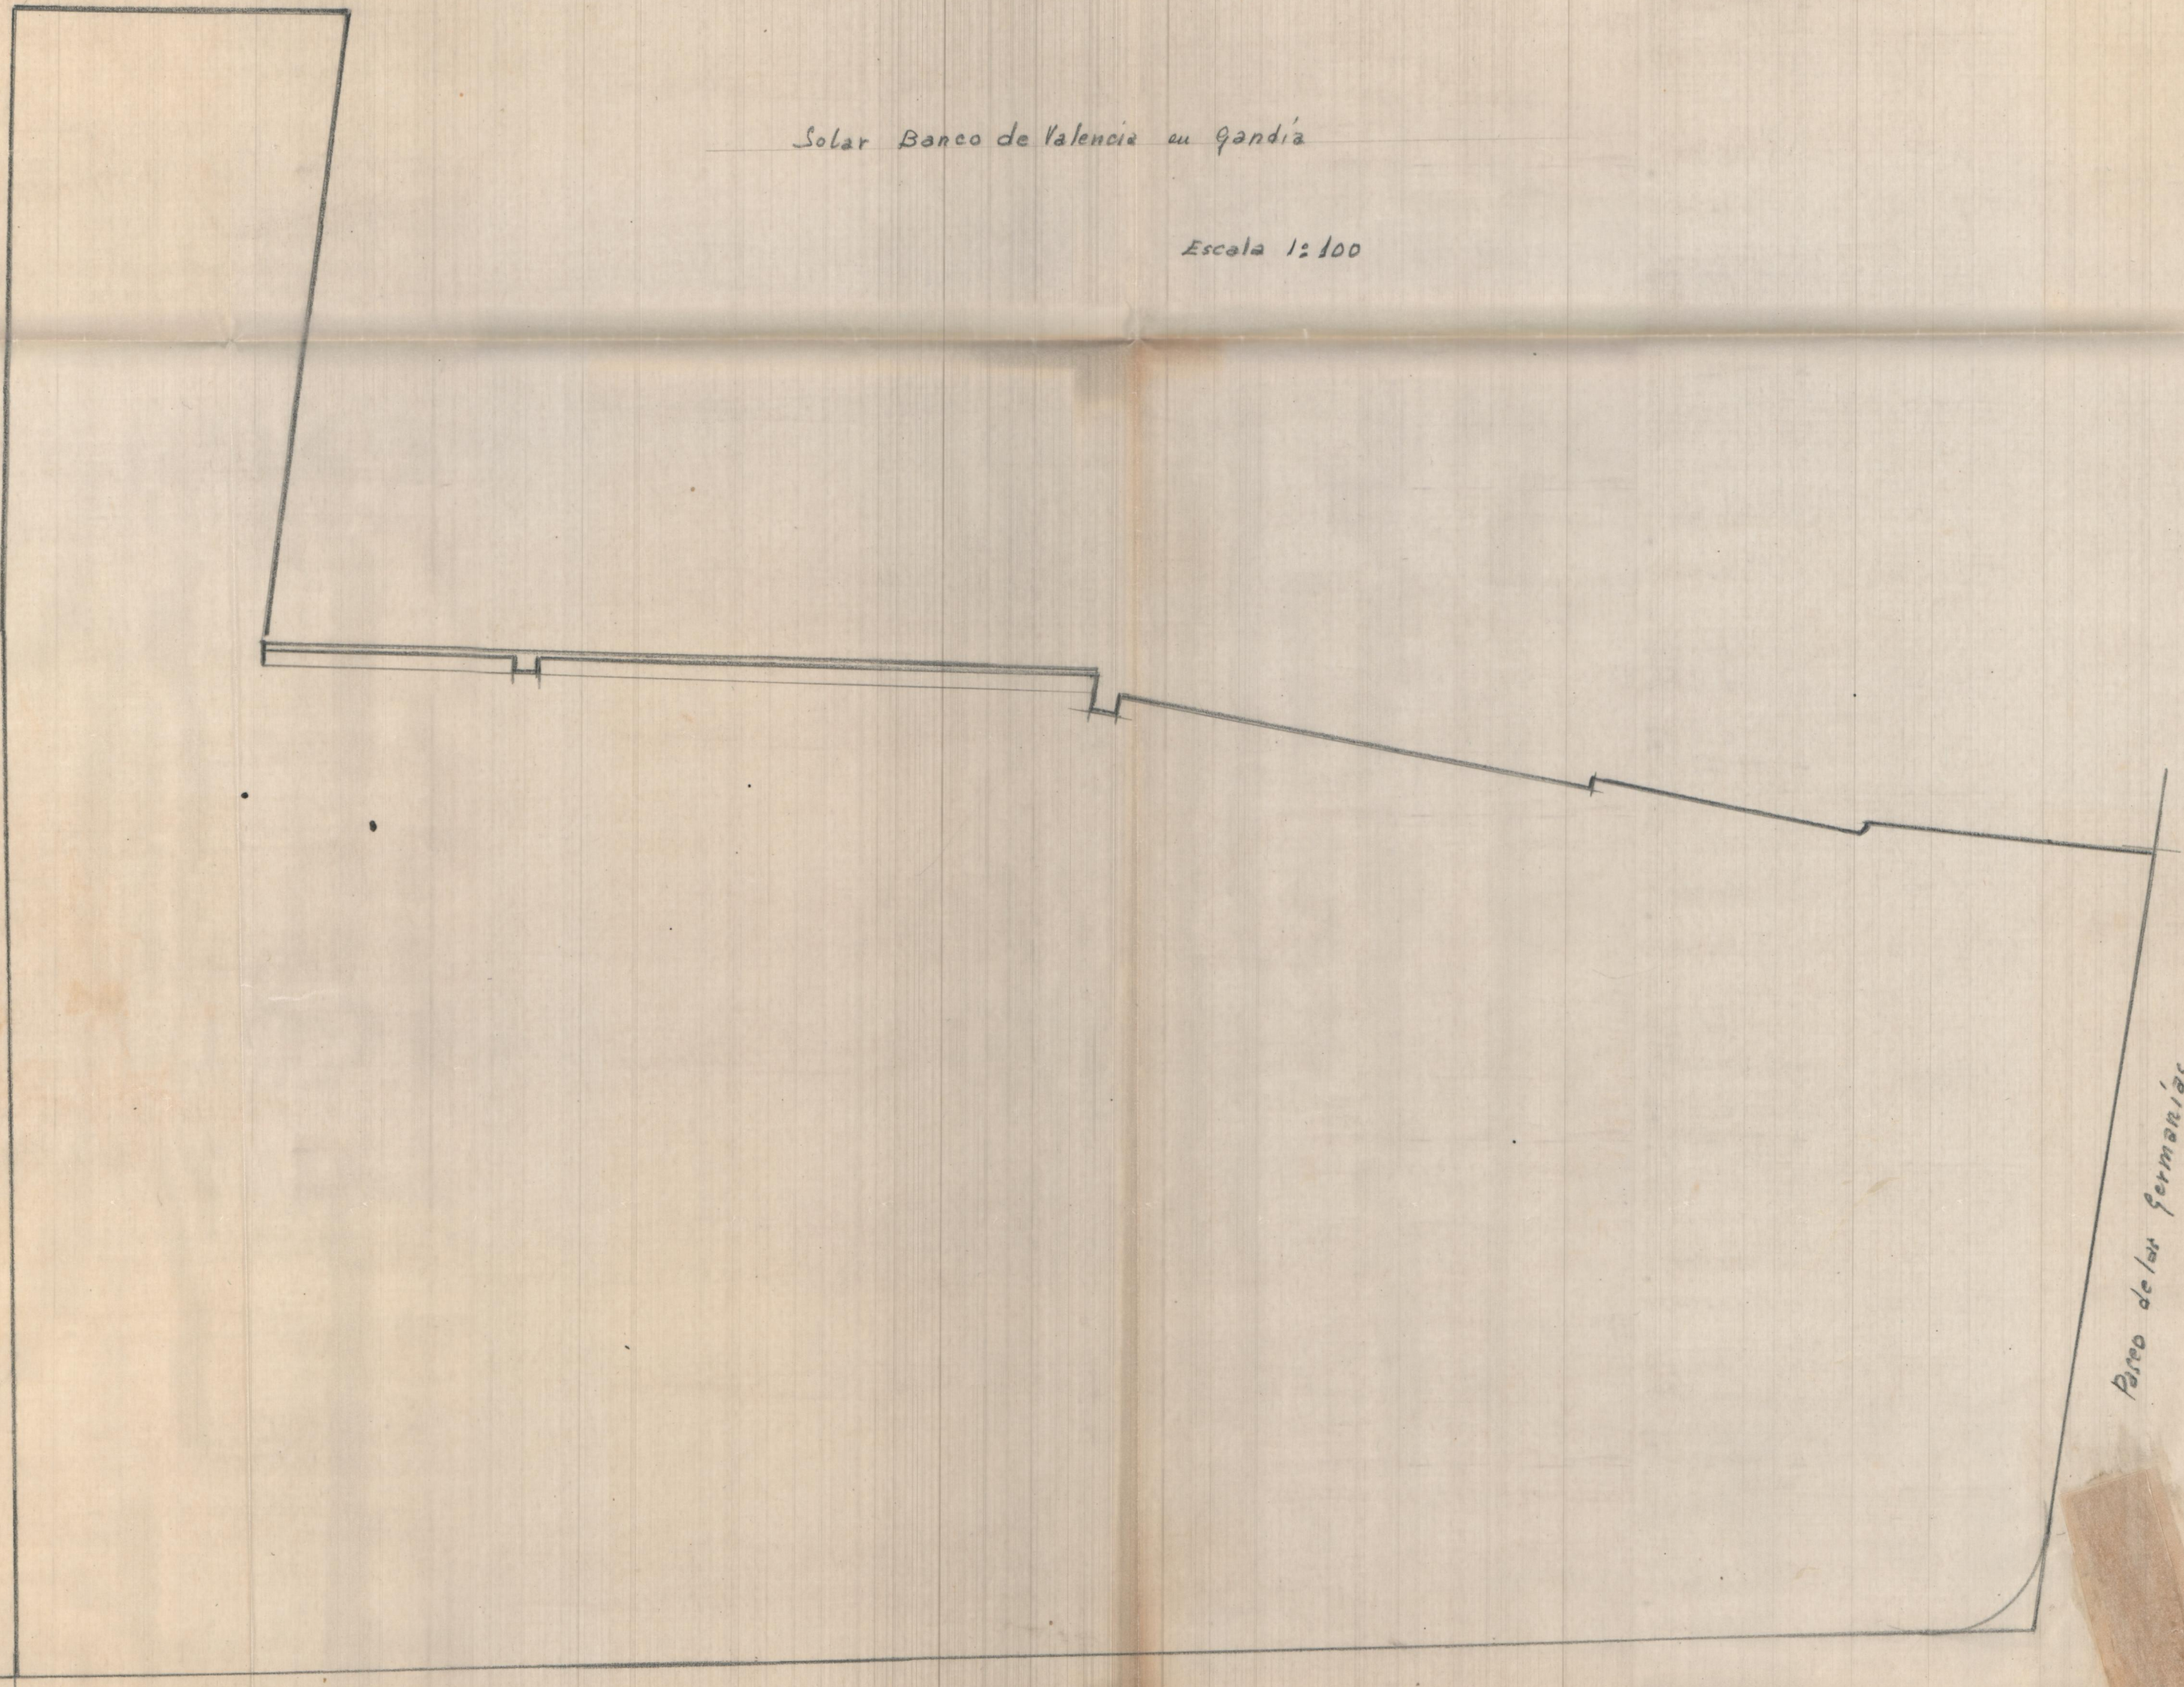


Solar Banco de Valencia en Gandia

Escala 1:100

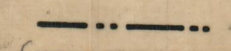
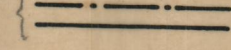


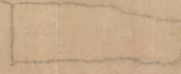
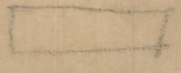
Paseo de las Formas

Calle de Vallier

Sup = 44.175 m<sup>2</sup> =  
= 860.97 palm<sup>2</sup>

Sup = 21.45 m<sup>2</sup> = 418.06 palm<sup>2</sup>

Legenda {  línea mediana definitiva  
 líneas actuales que limitan el solar

 solar que cede el Banco a la colindante  
 solar que la colindante cede al Banco

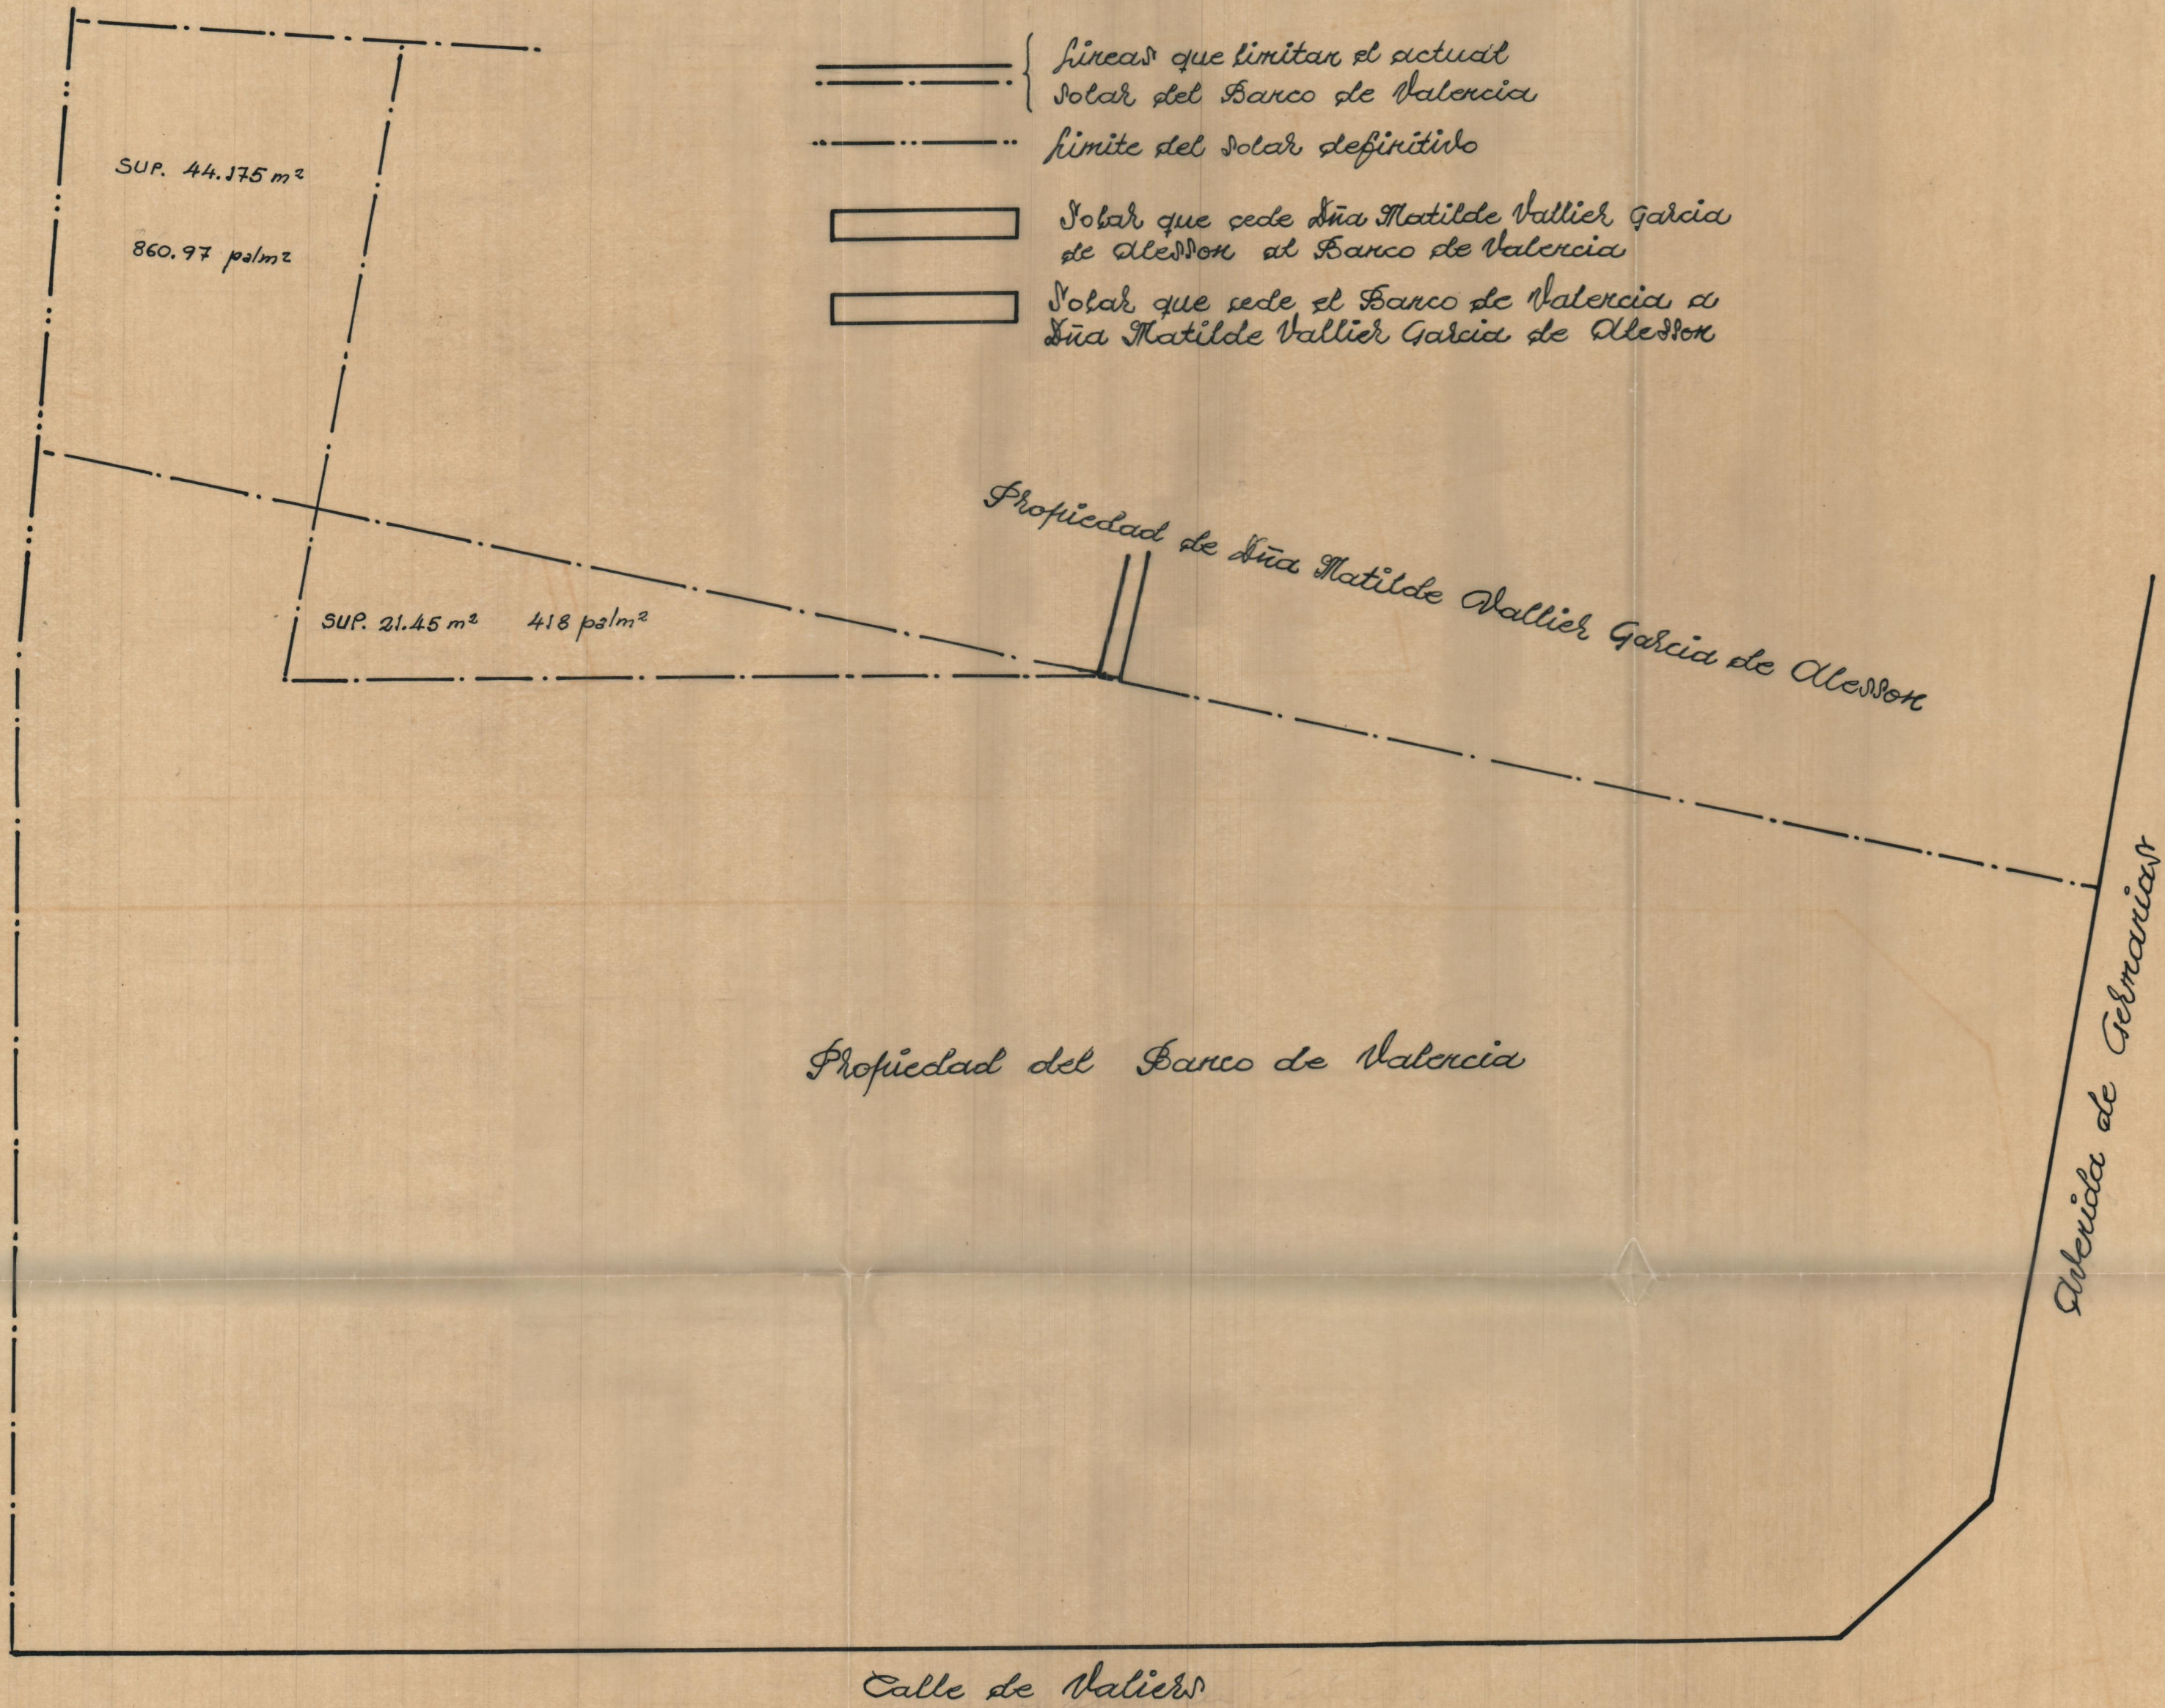
Valencia julio 1955  
Escala 1/100

Propiedad de ~~hered~~ de Valbuena Garcia  
Alonso

Propiedad del Banco de Valencia

fran. via. ferroviaria

calle de Valencia



———— { líneas que limitan el actual  
 - - - - - { solar del Banco de Valencia  
 ·········· { limite del solar definitivo

[ ] solar que cede Ana Matilde Vallier Garcia  
 de Oleson al Banco de Valencia  
 [ ] solar que cede el Banco de Valencia a  
 Ana Matilde Vallier Garcia de Oleson

SUP. 44.175 m<sup>2</sup>  
 860.97 palm<sup>2</sup>

SUP. 21.45 m<sup>2</sup> 418 palm<sup>2</sup>

Propiedad de Ana Matilde Vallier Garcia de Oleson

Propiedad del Banco de Valencia

Avenida de Gebrarias

Calle de Valier