


Planta baja

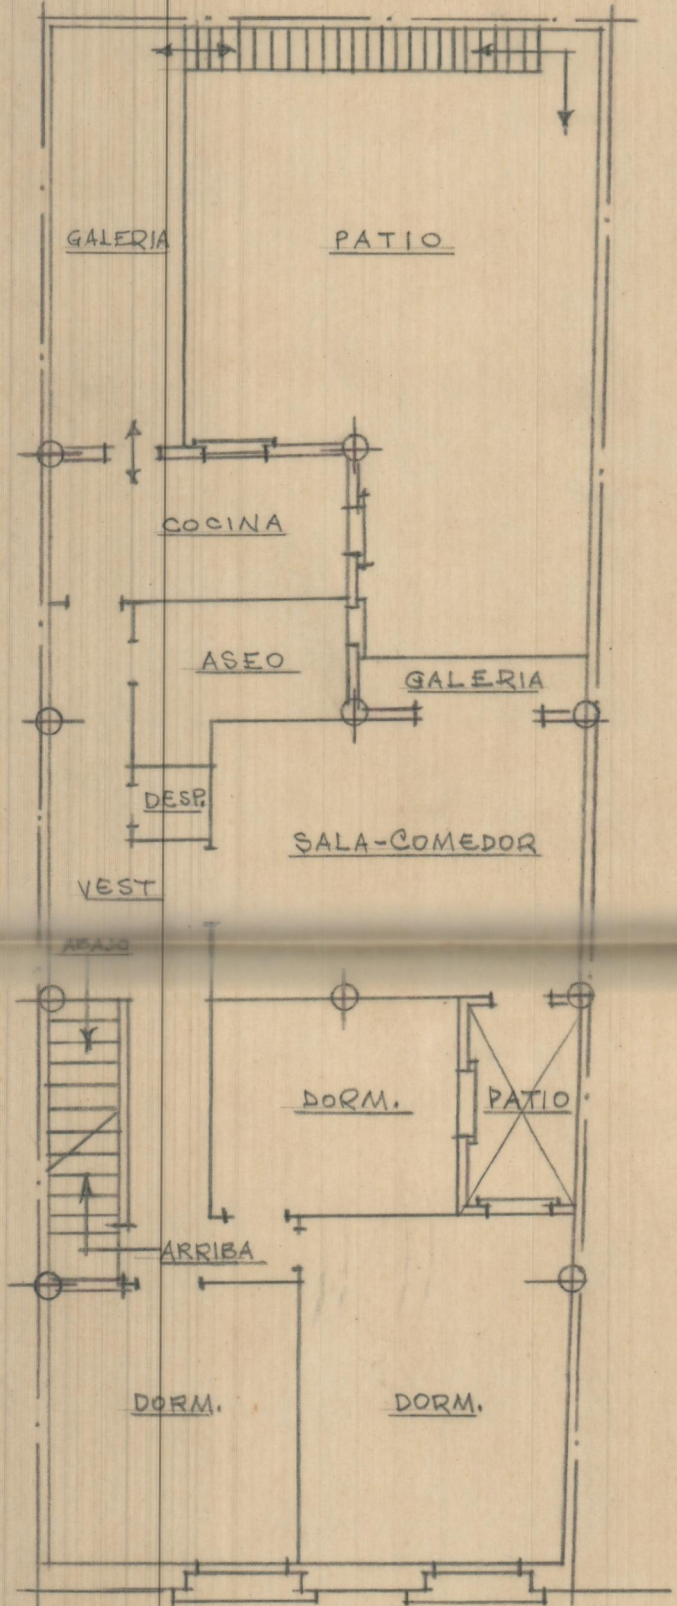

Piso primero