


Cabeñes Blarques. Vivierda

Escala: 1:100

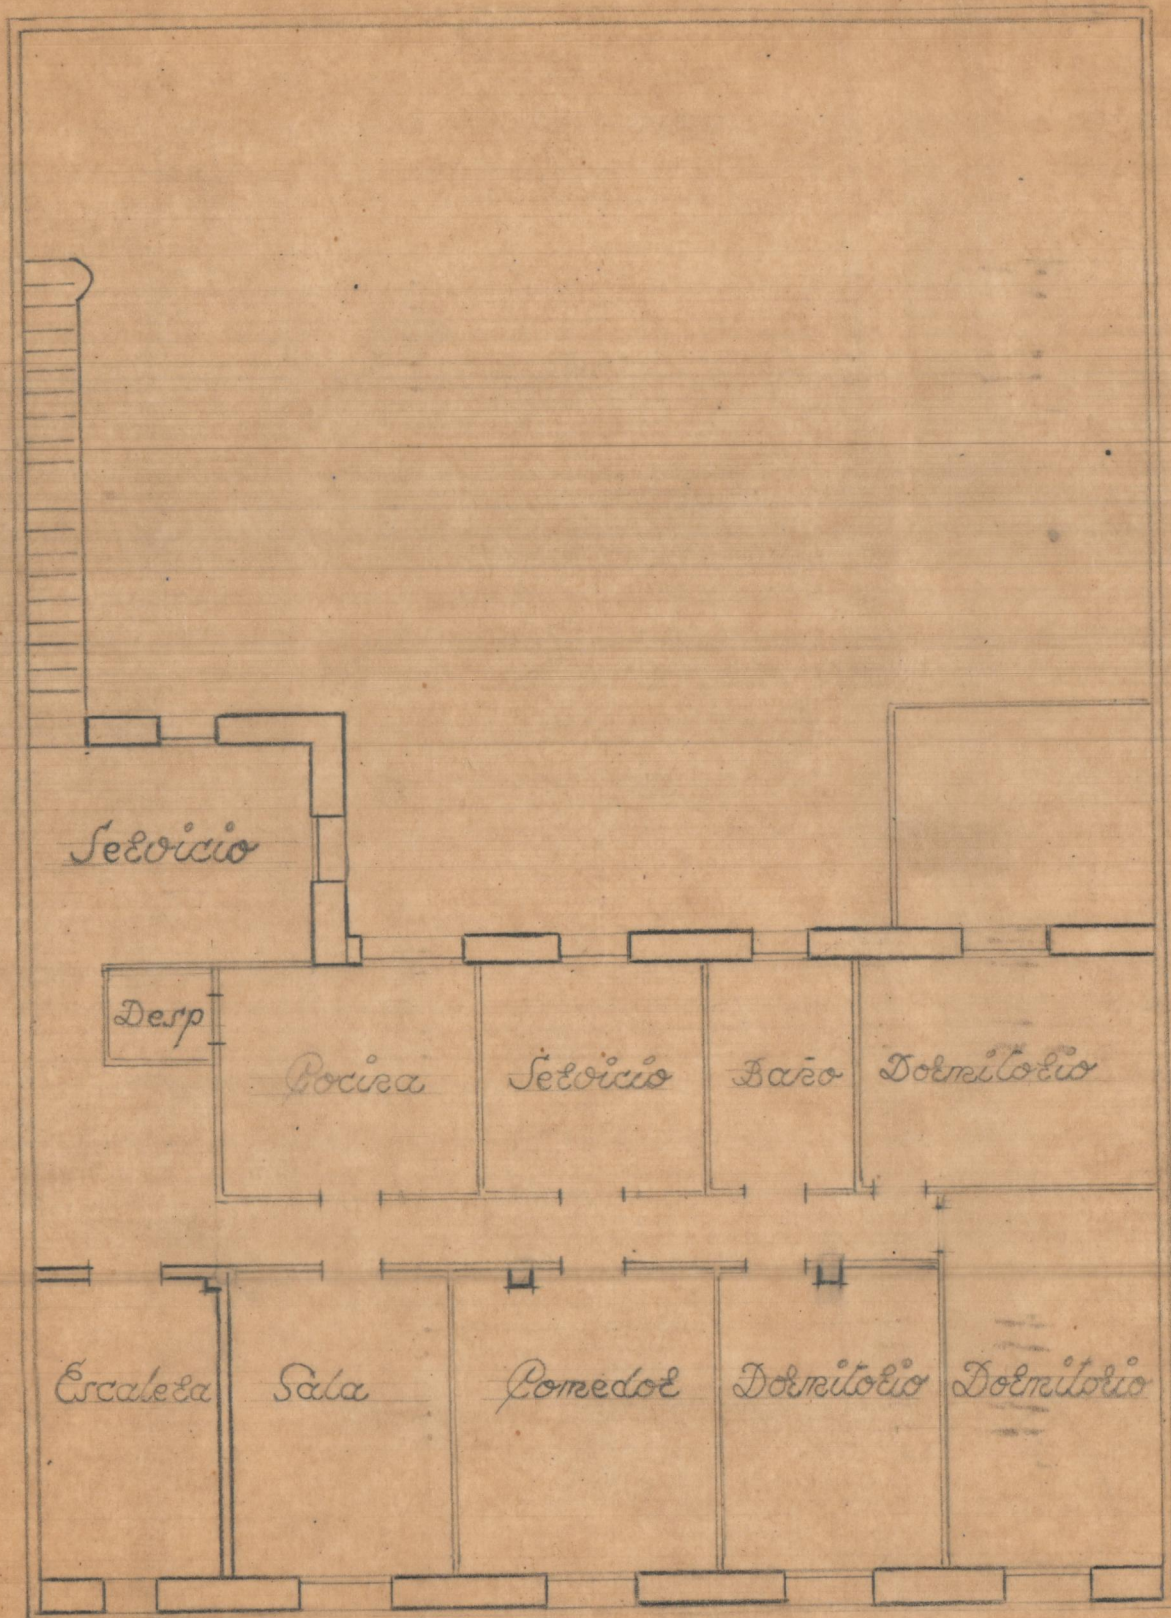


TABERNES BLANQUES  
VIVIENDA - E. 1:100

15

Van la

R1

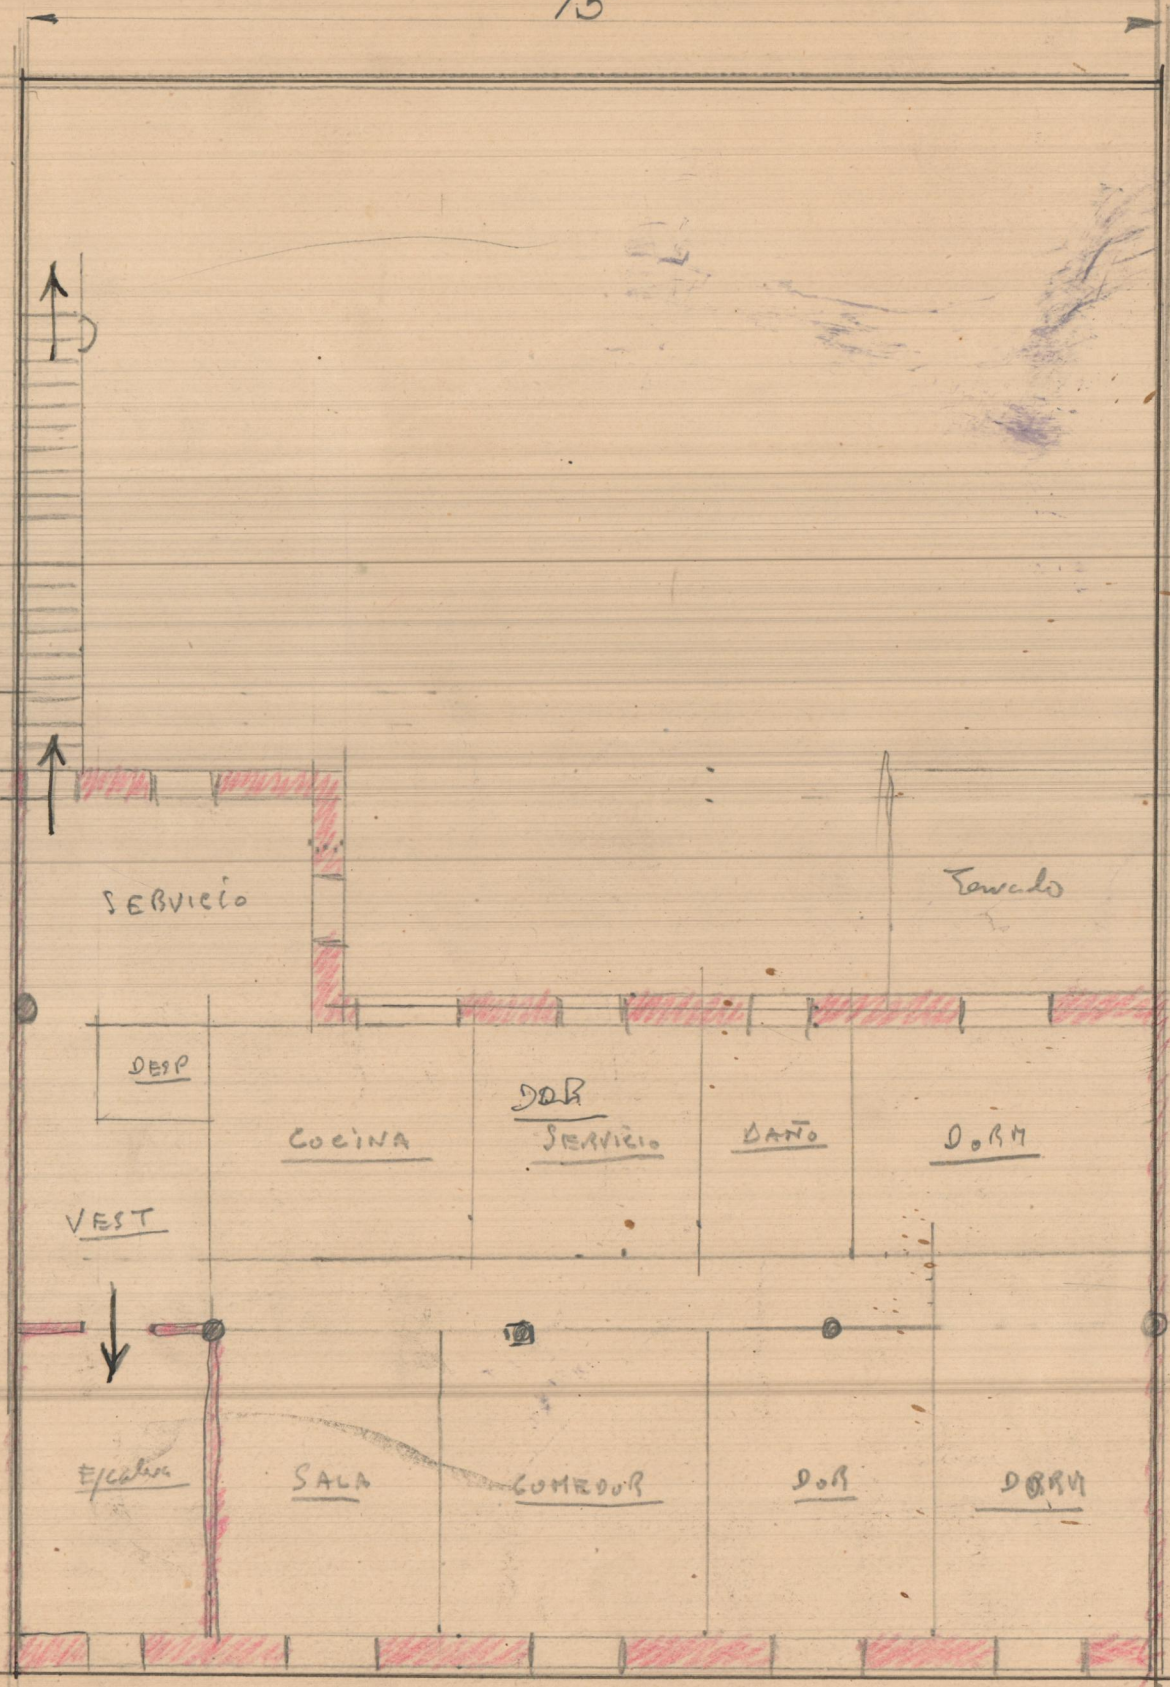

Sevosa

Banco de Valenc  
Debernes Blanque

E 1/100

