


SUPERFICIE TOTAL DEL BANCO VALENCIA = 99.76 m²

ESCALA = 1:100

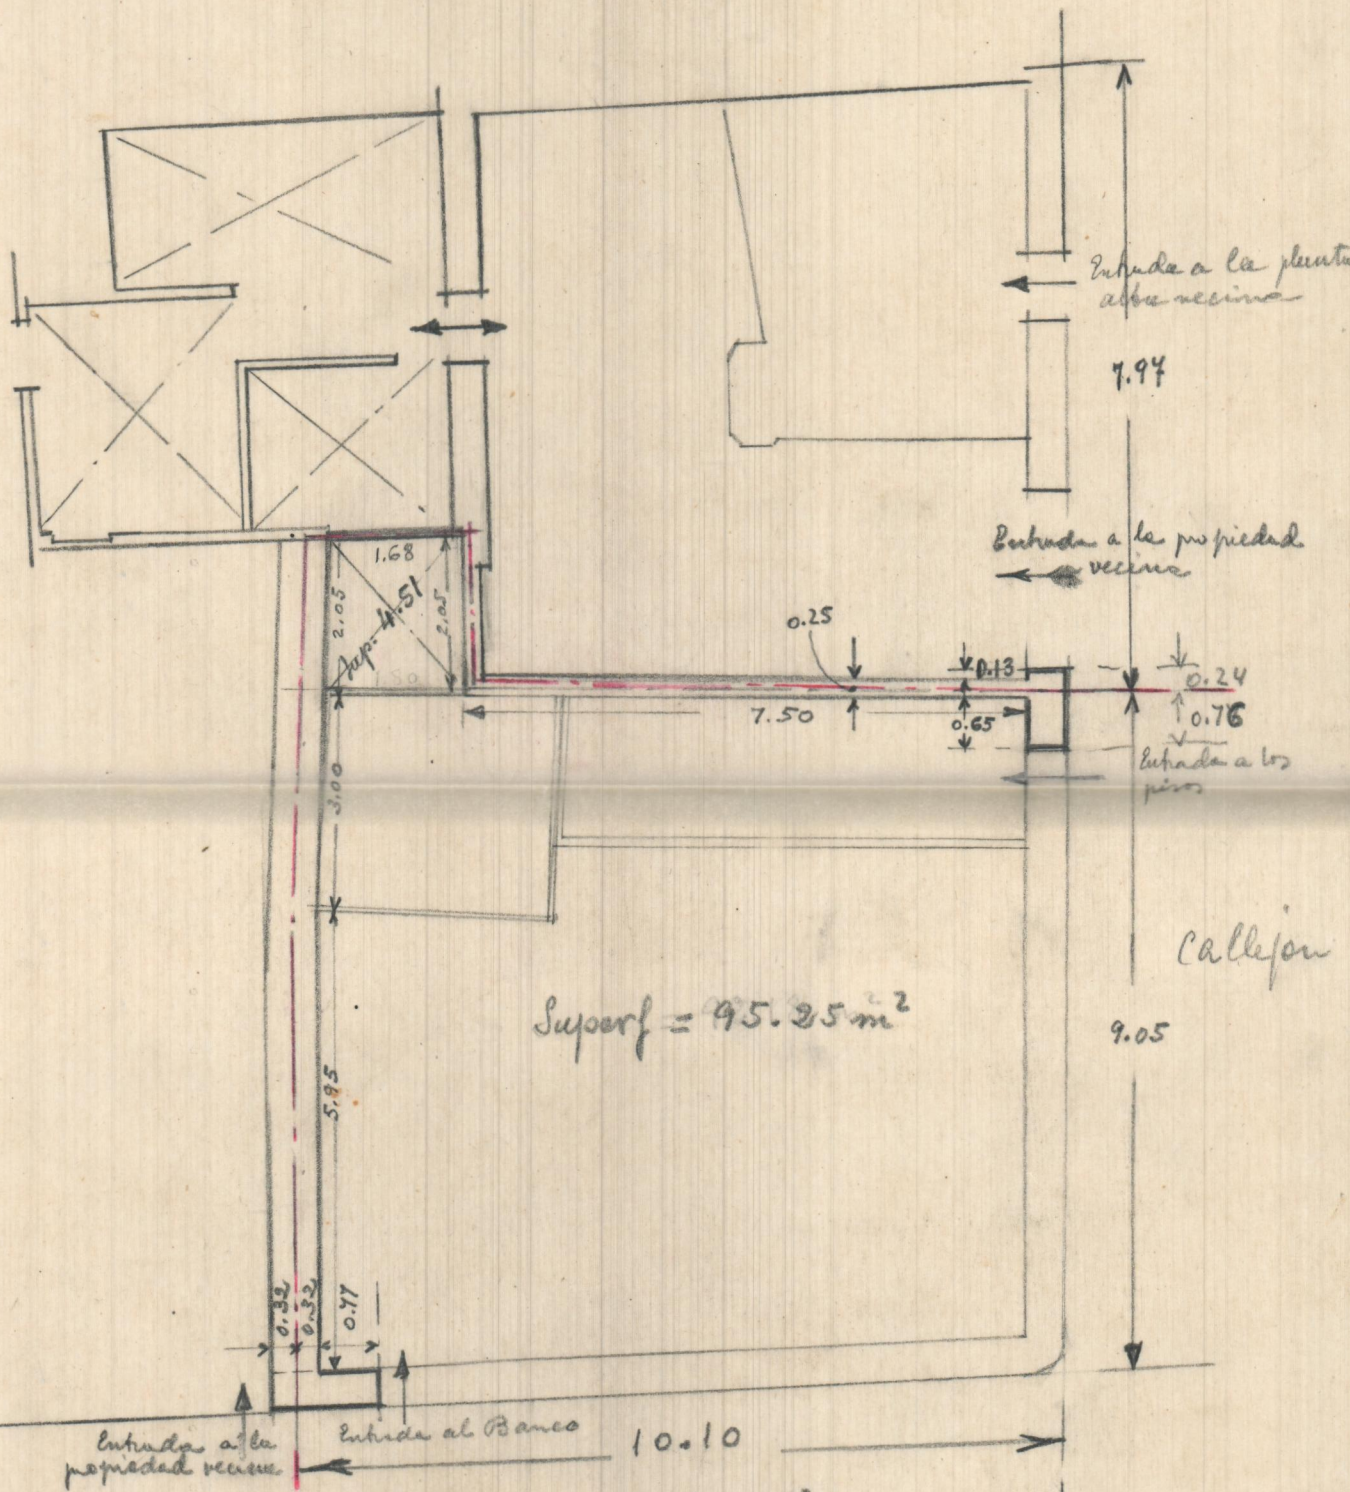

Superficie total del Banco Valencia
99.76 m²

Escala 1/100