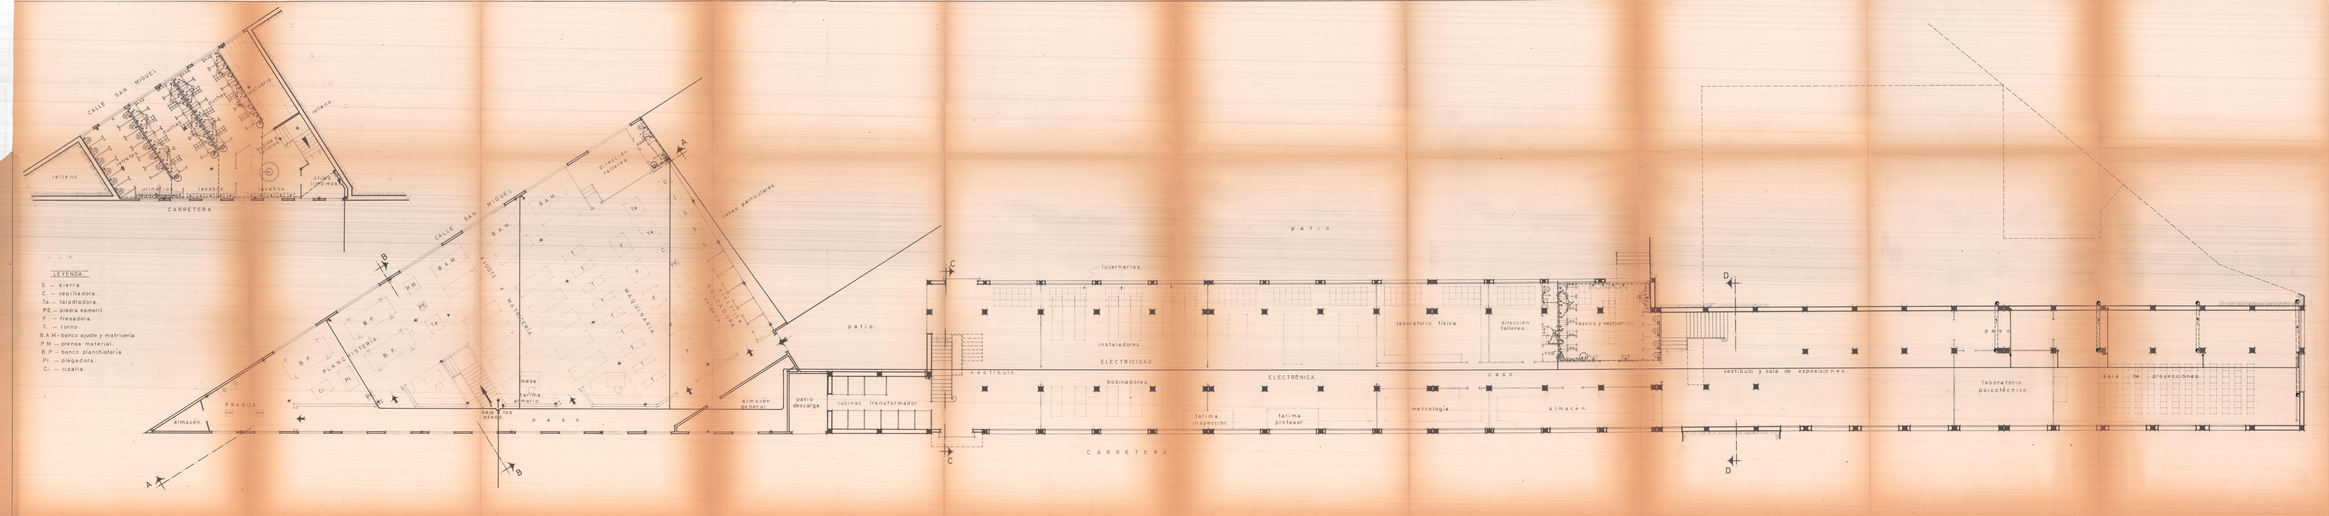
CALLE SAN MIGUEL
relleno
urinarios
lavabos
CARRETERA
almacén
FRAGUA
PLANCHISTERIA
B.P.
P.M.
B.A.M.
AJUSTE Y MATRICERIA
mesa
tarima almacén
p a s o
DIRECCIÓN TALLERES
MAQUINARIA
Ta
T
F
C
Si
Ci
Pl
almacén general
patio descarga
cabinas transformador
patio
lucernarios
instaladores
ELECTRICIDAD
vestíbulo
bobinadores
ELECTRÓNICA
tarima inspección
tarima profesor
laboratorio física
dirección talleres
aseos y vestuarios
metrología
almacén
vestíbulo y sala de exposiciones
laboratorio psicotécnico
sala de proyecciones
LEYENDA
S. — sierra.
C. — cepilladora.
Ta. — taladradora.
PE. — piedra esmeril.
F. — fresadora.
T. — torno.
B.A.M.-banco ajuste y matricería.
P.M. — prensa material.
B.P. — banco planchistería.
Pl. — plegadora.
Ci. — cizalla.
Símbolos
red general de distribución agua fría
instalación interior agua fría
montante
instalación agua caliente
manguetón desague
desague
bajante fecal
bote sifonico
llave de paso
contador de agua
termo electrico
Escala: 1:100
CENTRO LABORAL
Paterna
Hoja 30
Propietario: COLEGIO "LA SALLE"
Planta del Semisótano
Valencia-Enero-81
El Arquitecto: