




PLANTA.

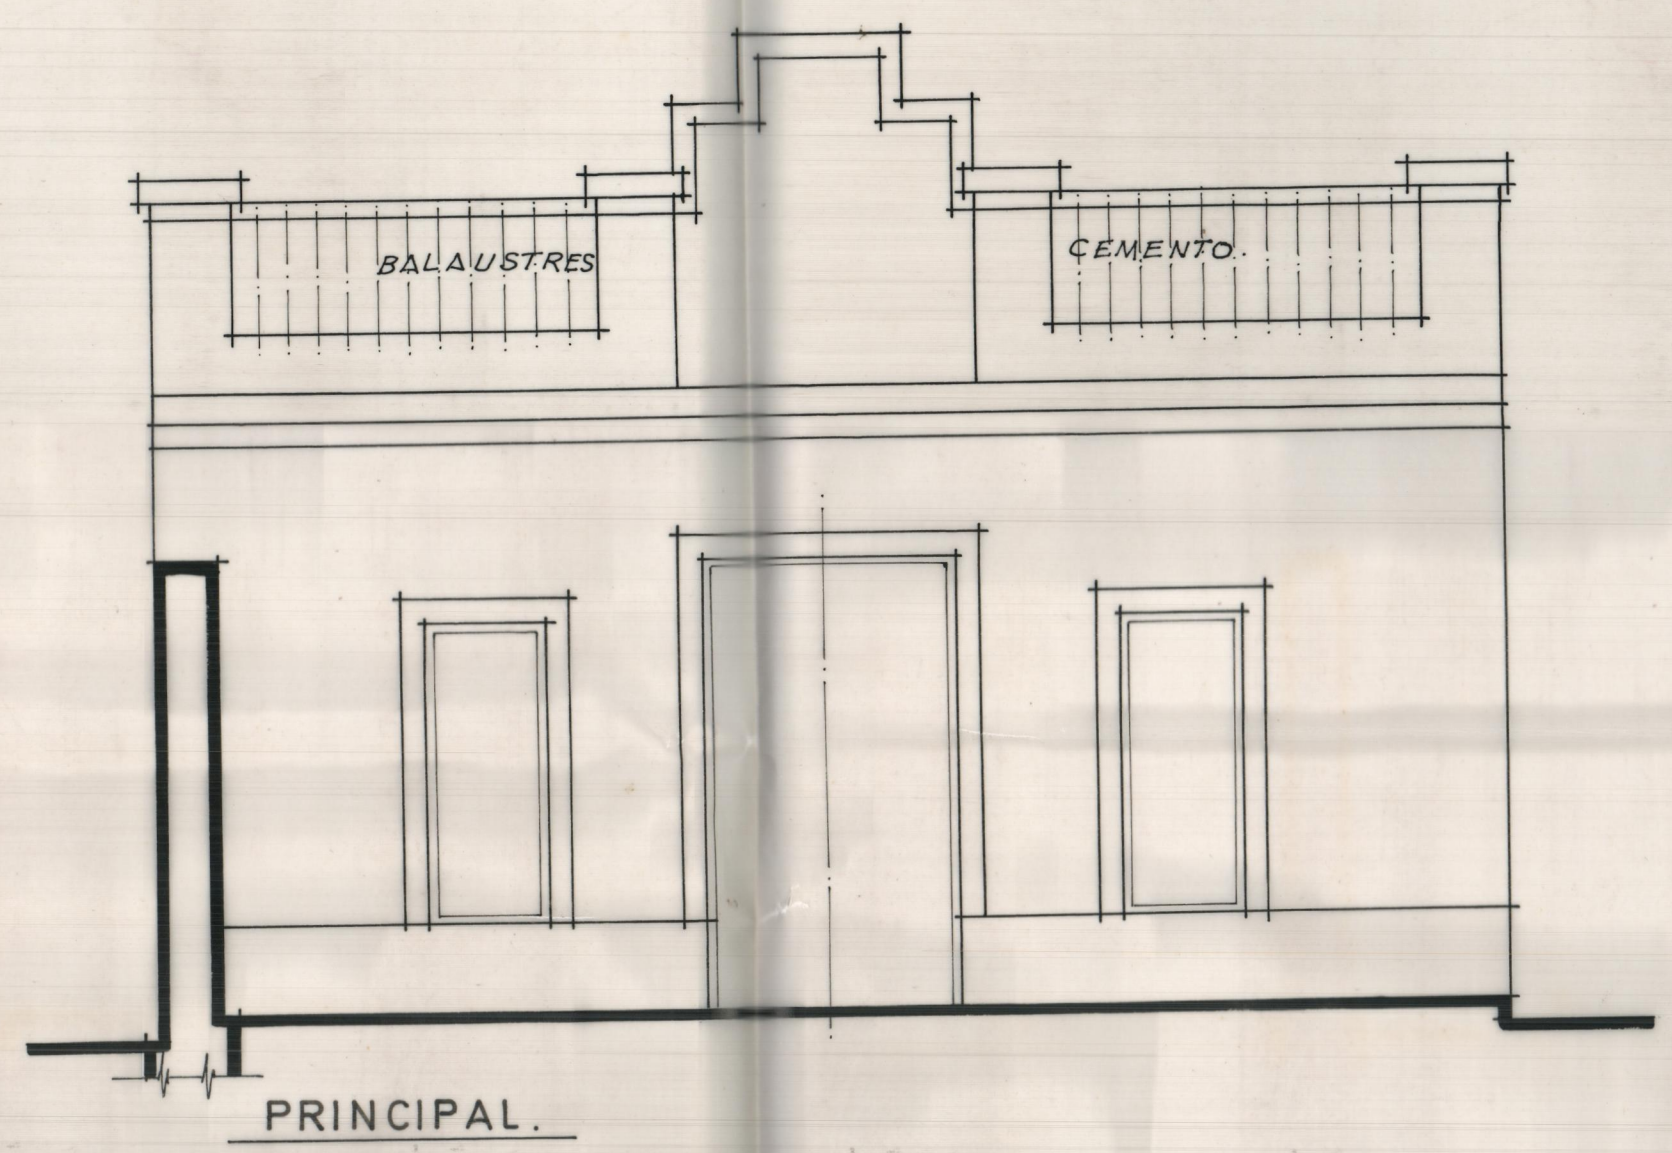


PRINCIPAL.

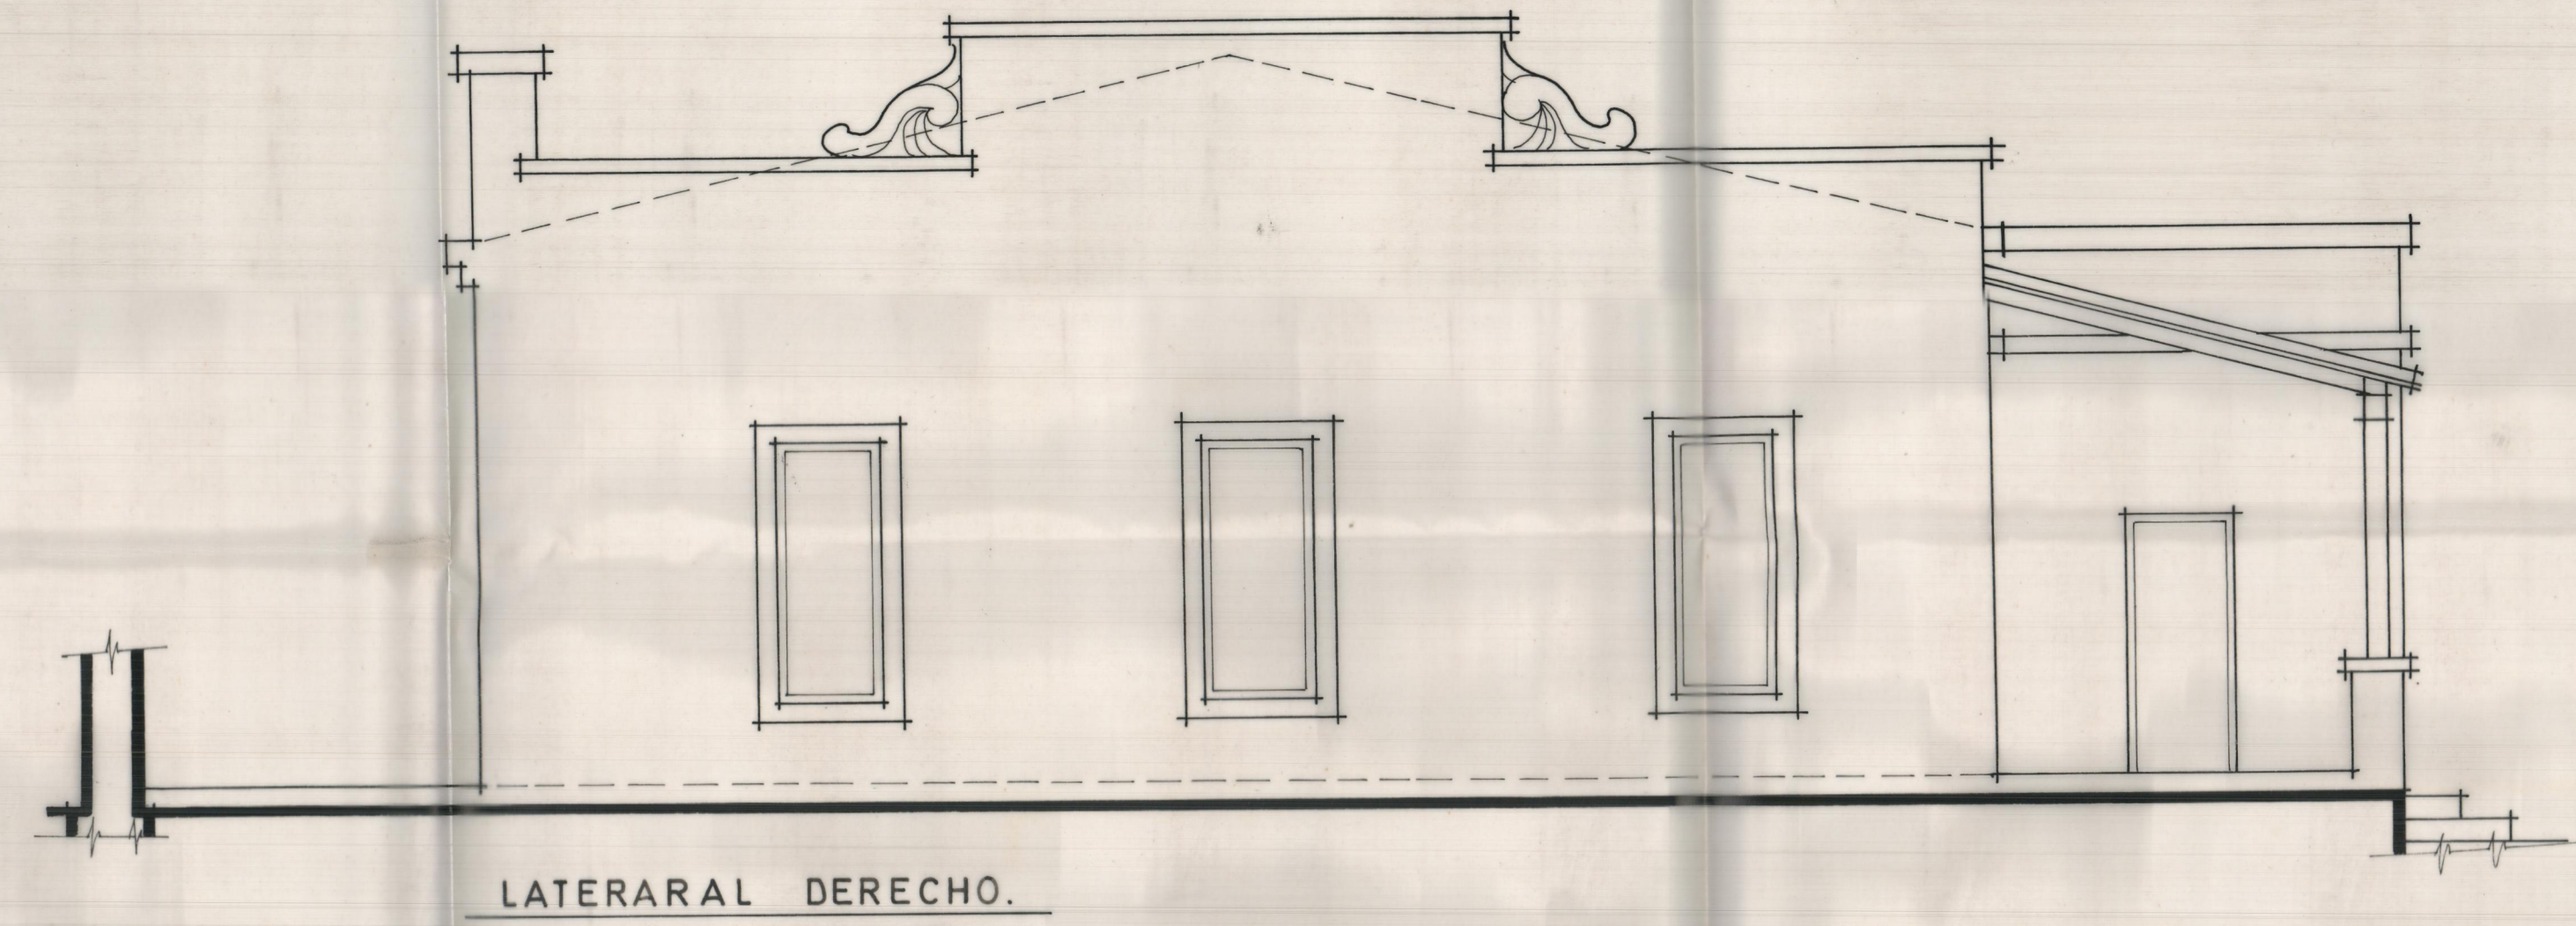


LATERAL DERECHO.

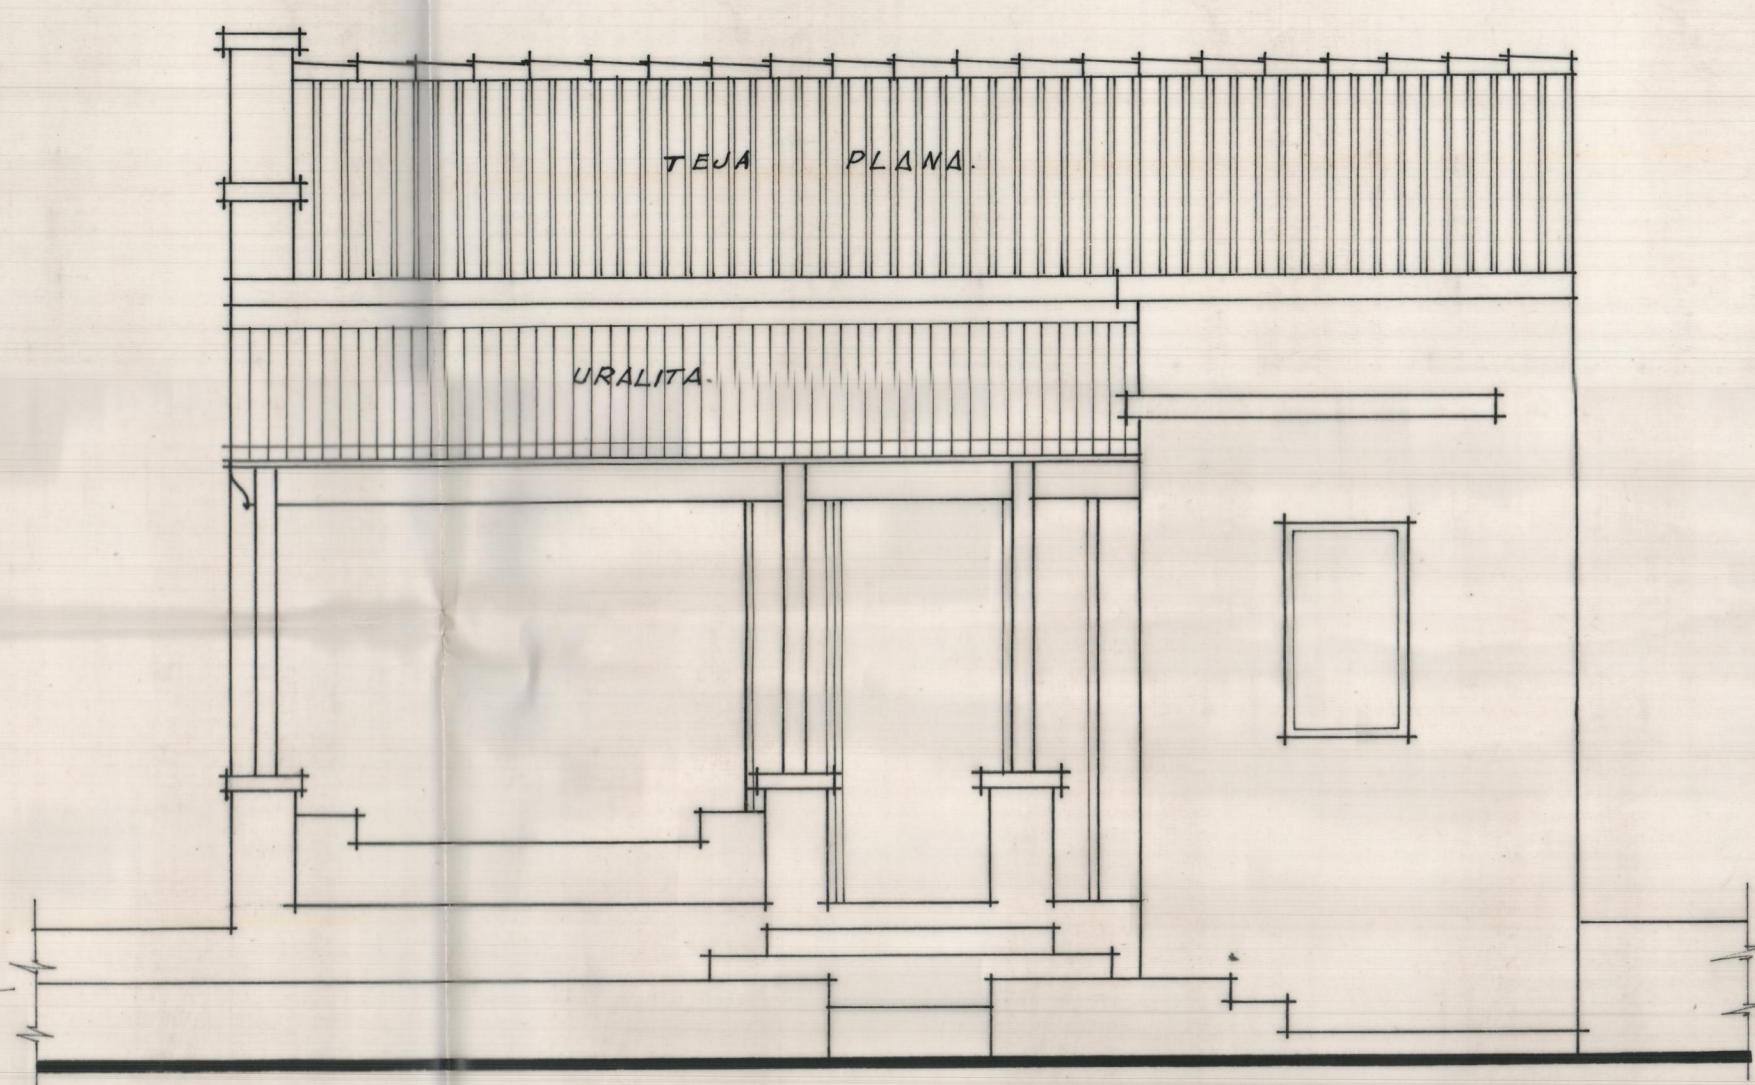

POSTERIOR.

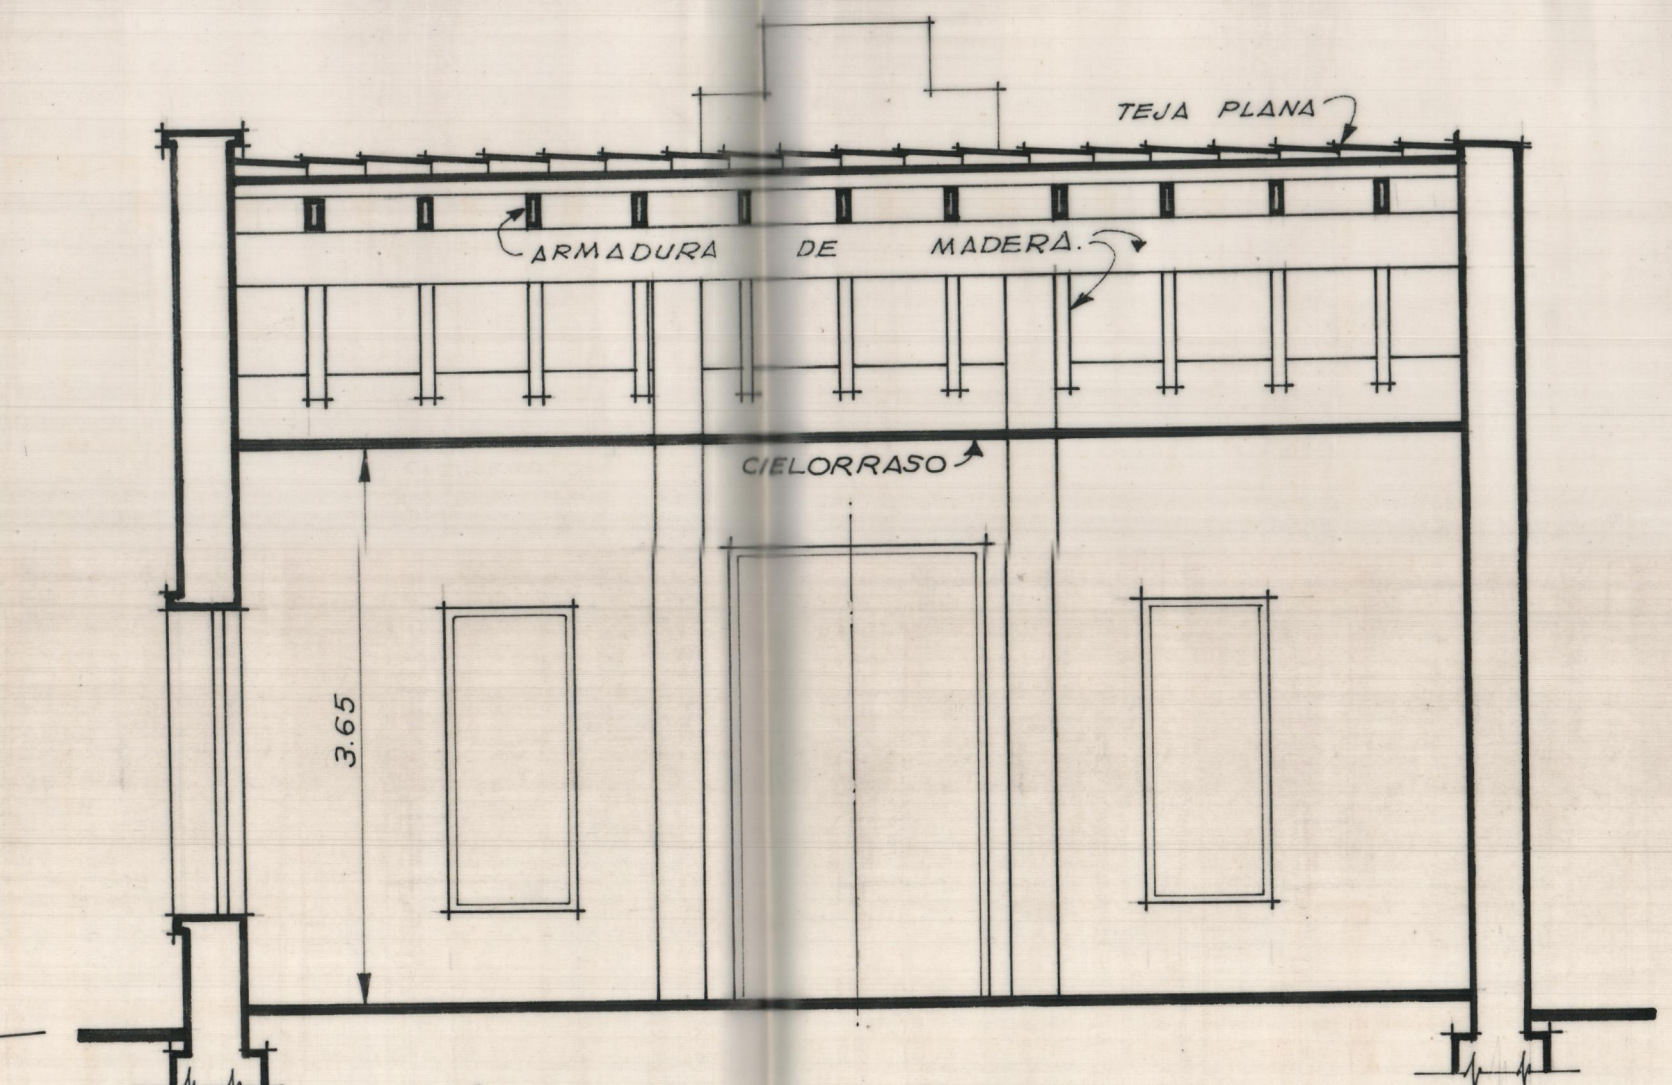

SECCIÓN A-B.

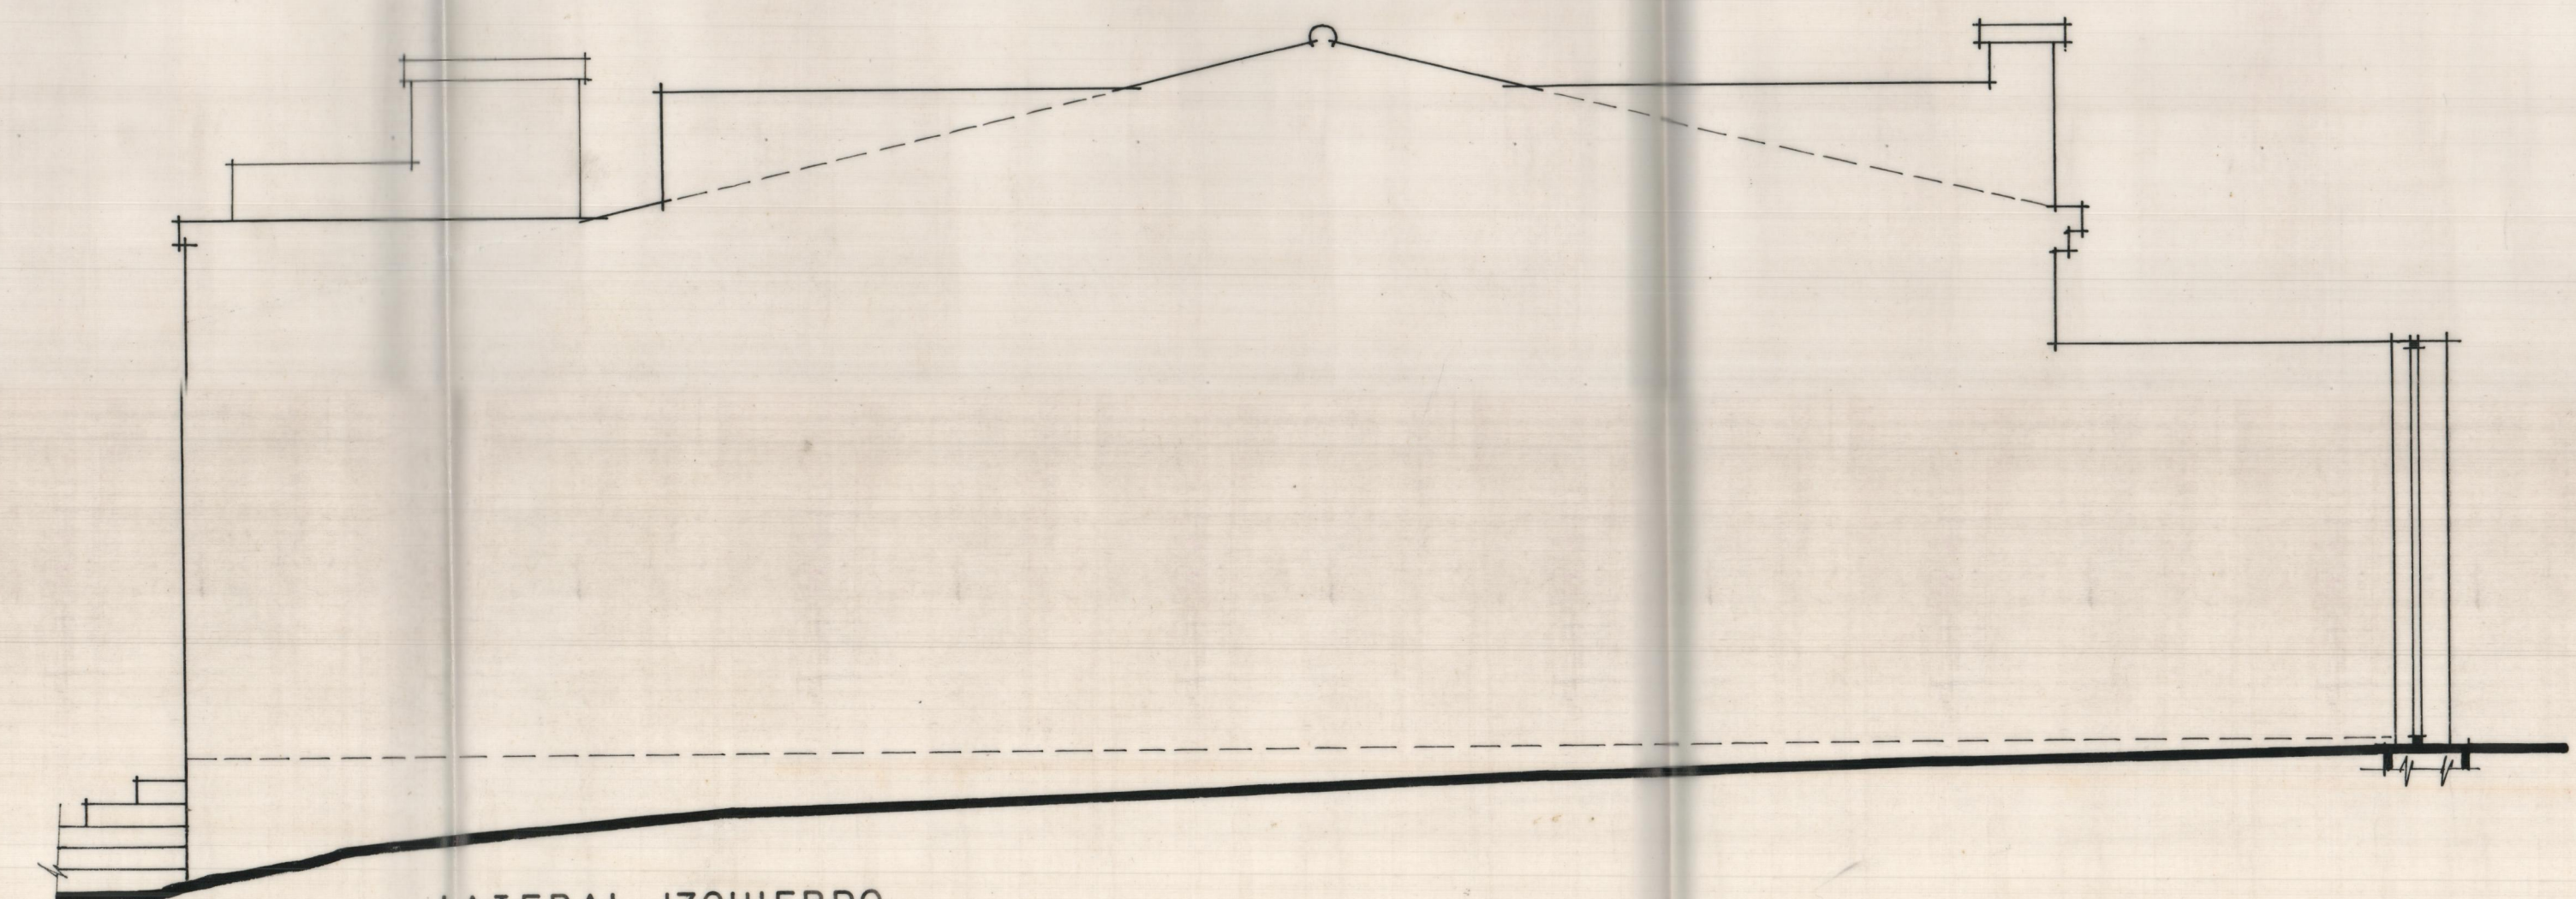

LATERAL IZQUIERDO.

		3
Propietario:	Escala: 1:50.	Valencia - Septiembre - 1978.
INSTRUCCIÓN POPULAR S.A.	VIVIENDA TIPO "C". PLANTA, ALZADOS, Y SECCIÓN.	El Arquitecto: