



LATERAL IZQUIERDO.

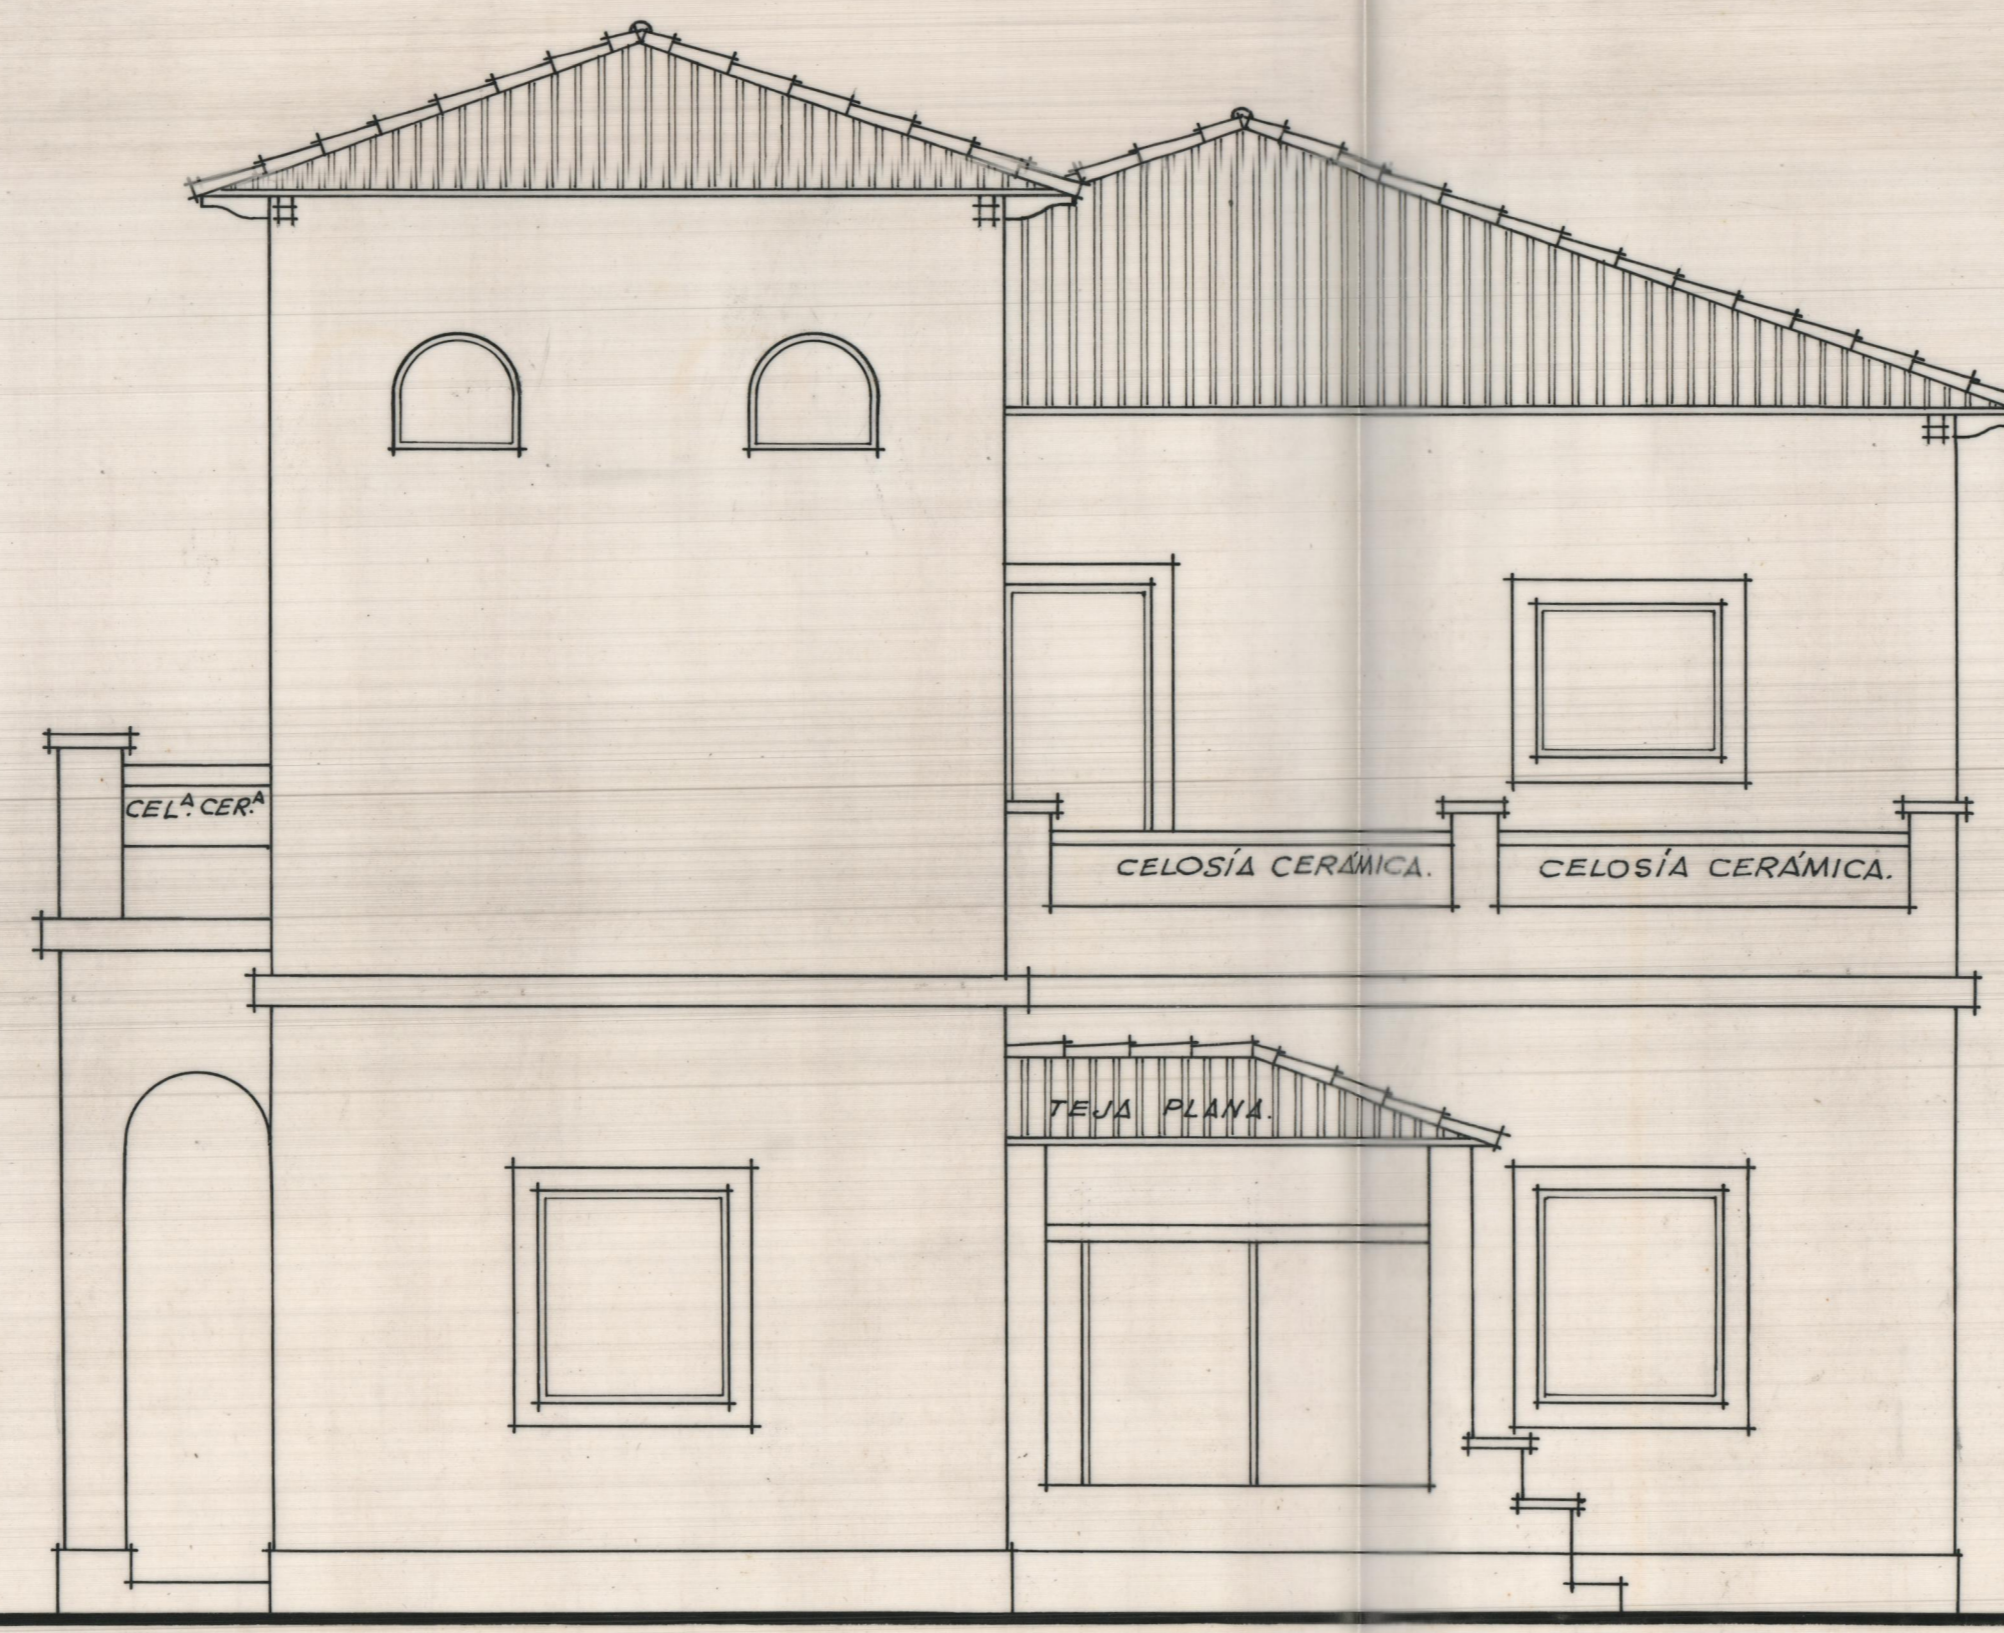

PRINCIPAL.

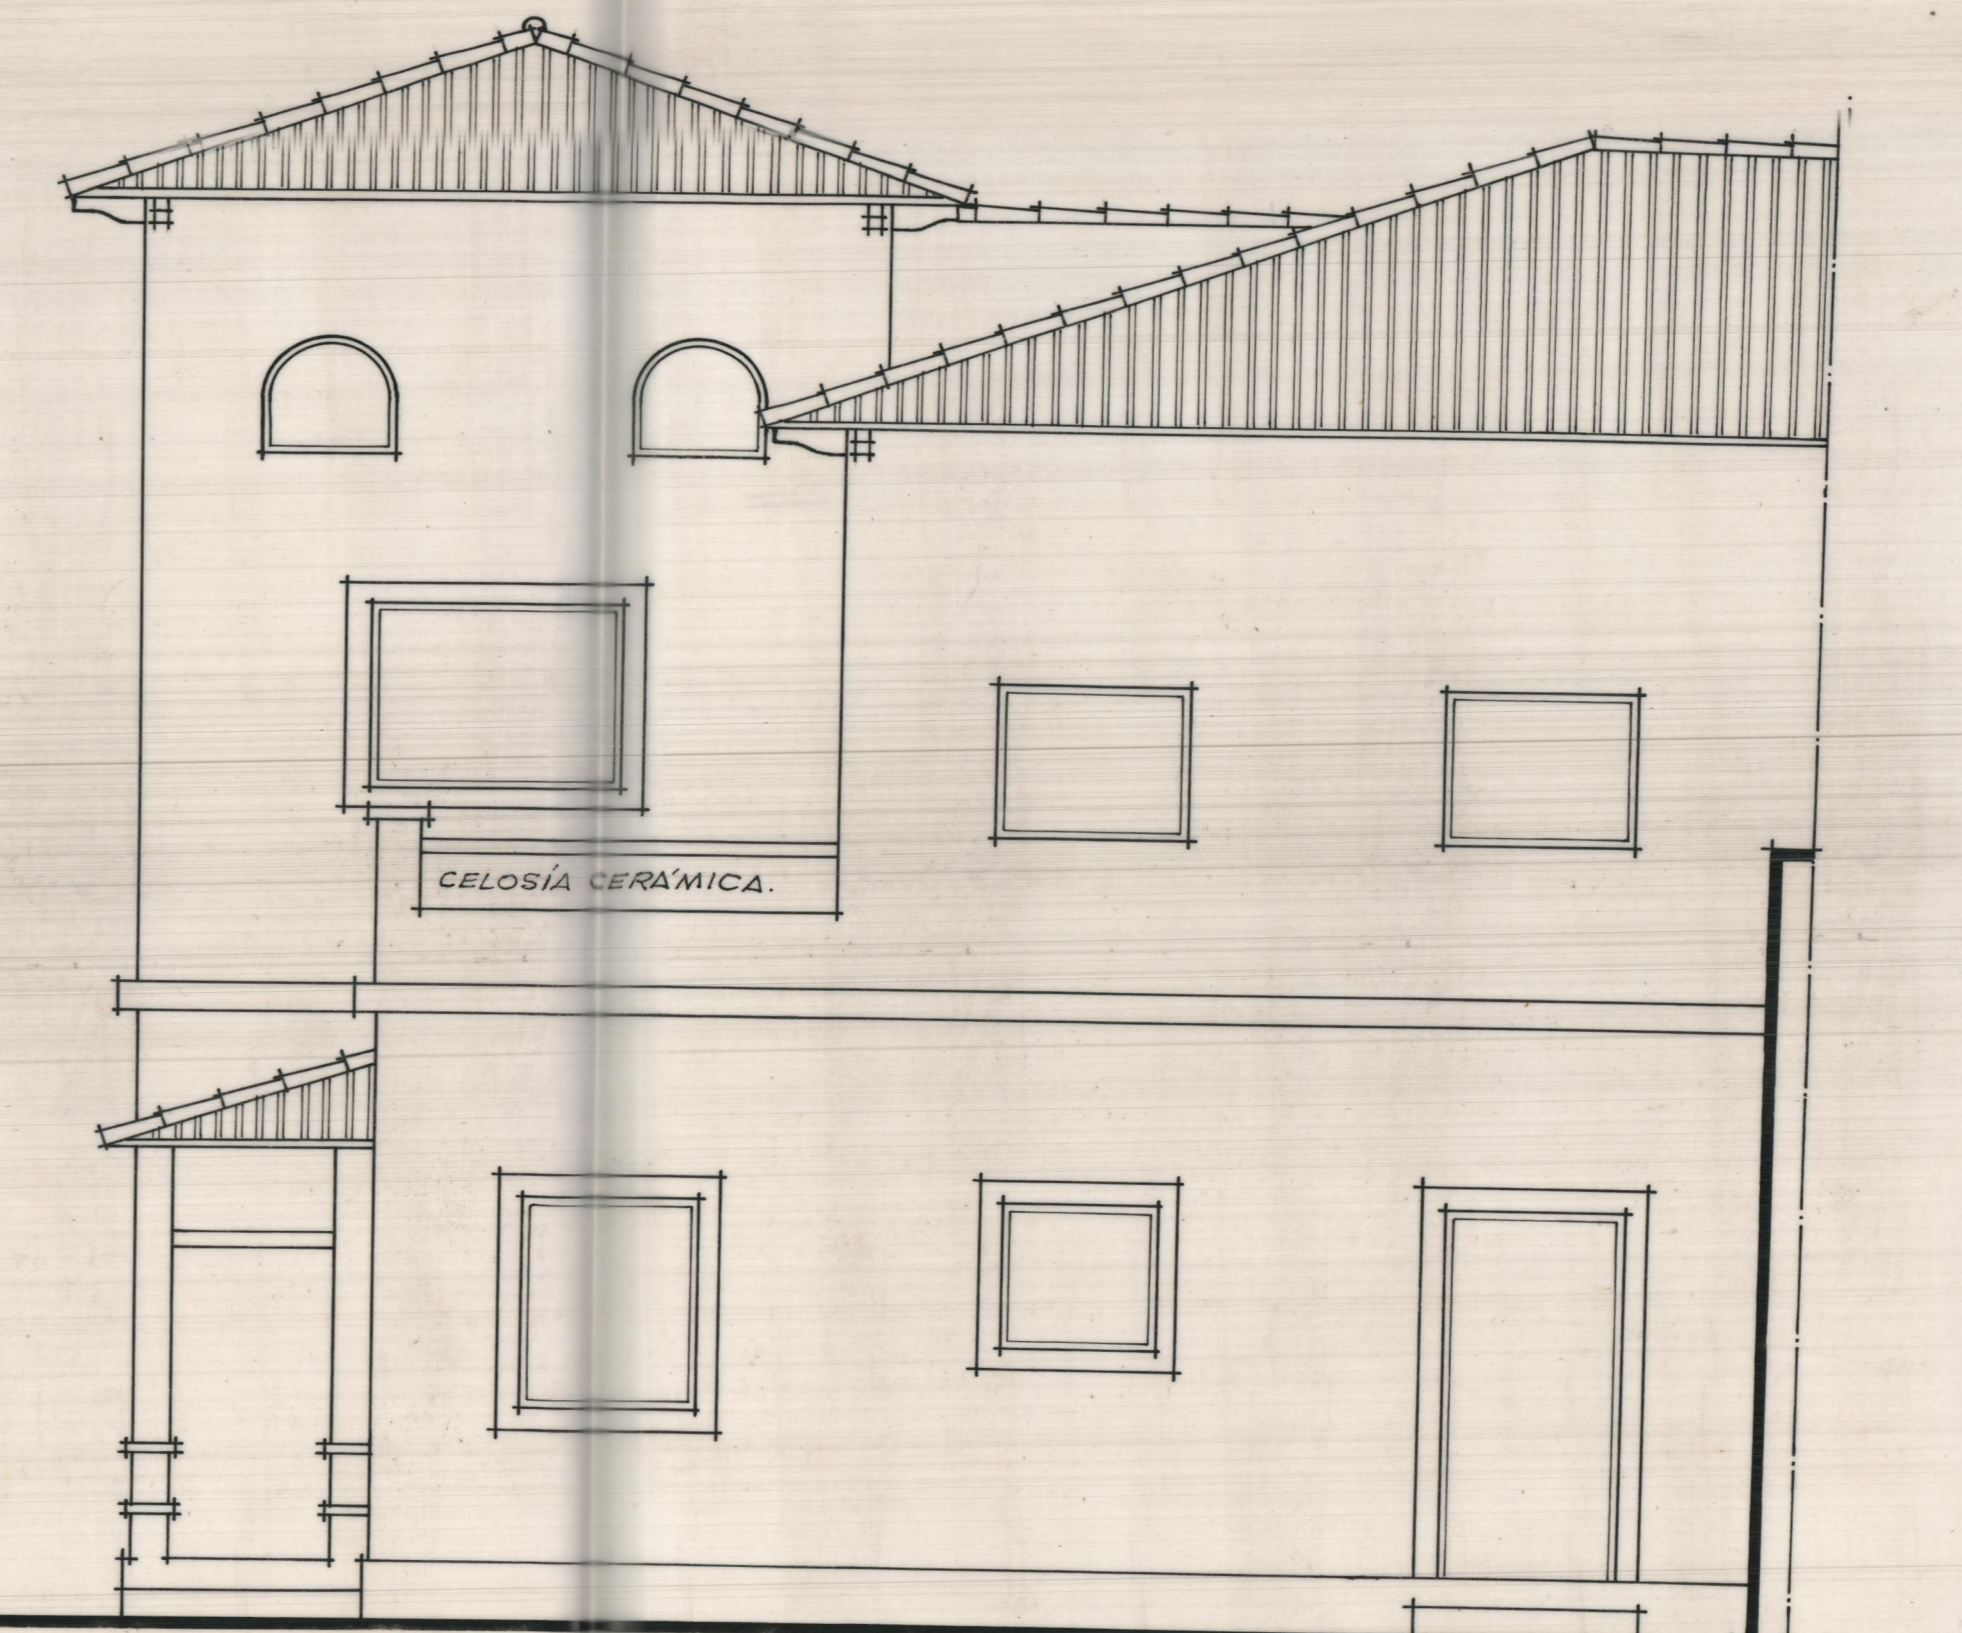

LATERAL DERECHO.

|                          |                    |                             |
|--------------------------|--------------------|-----------------------------|
| Propietario:             | Escala = 1:50.     | Valencia - Septiembre-1978. |
| INSTRUCCIÓN POPULAR S.A. | VIVIENDA TIPO "D". | El Arquitecto:              |
|                          | ALZADOS.           |                             |