


LEYENDA.

- * soportes □-100
- # " □-80
- cuchillos de 3'9m.
- vigas I-32
- correas I-14

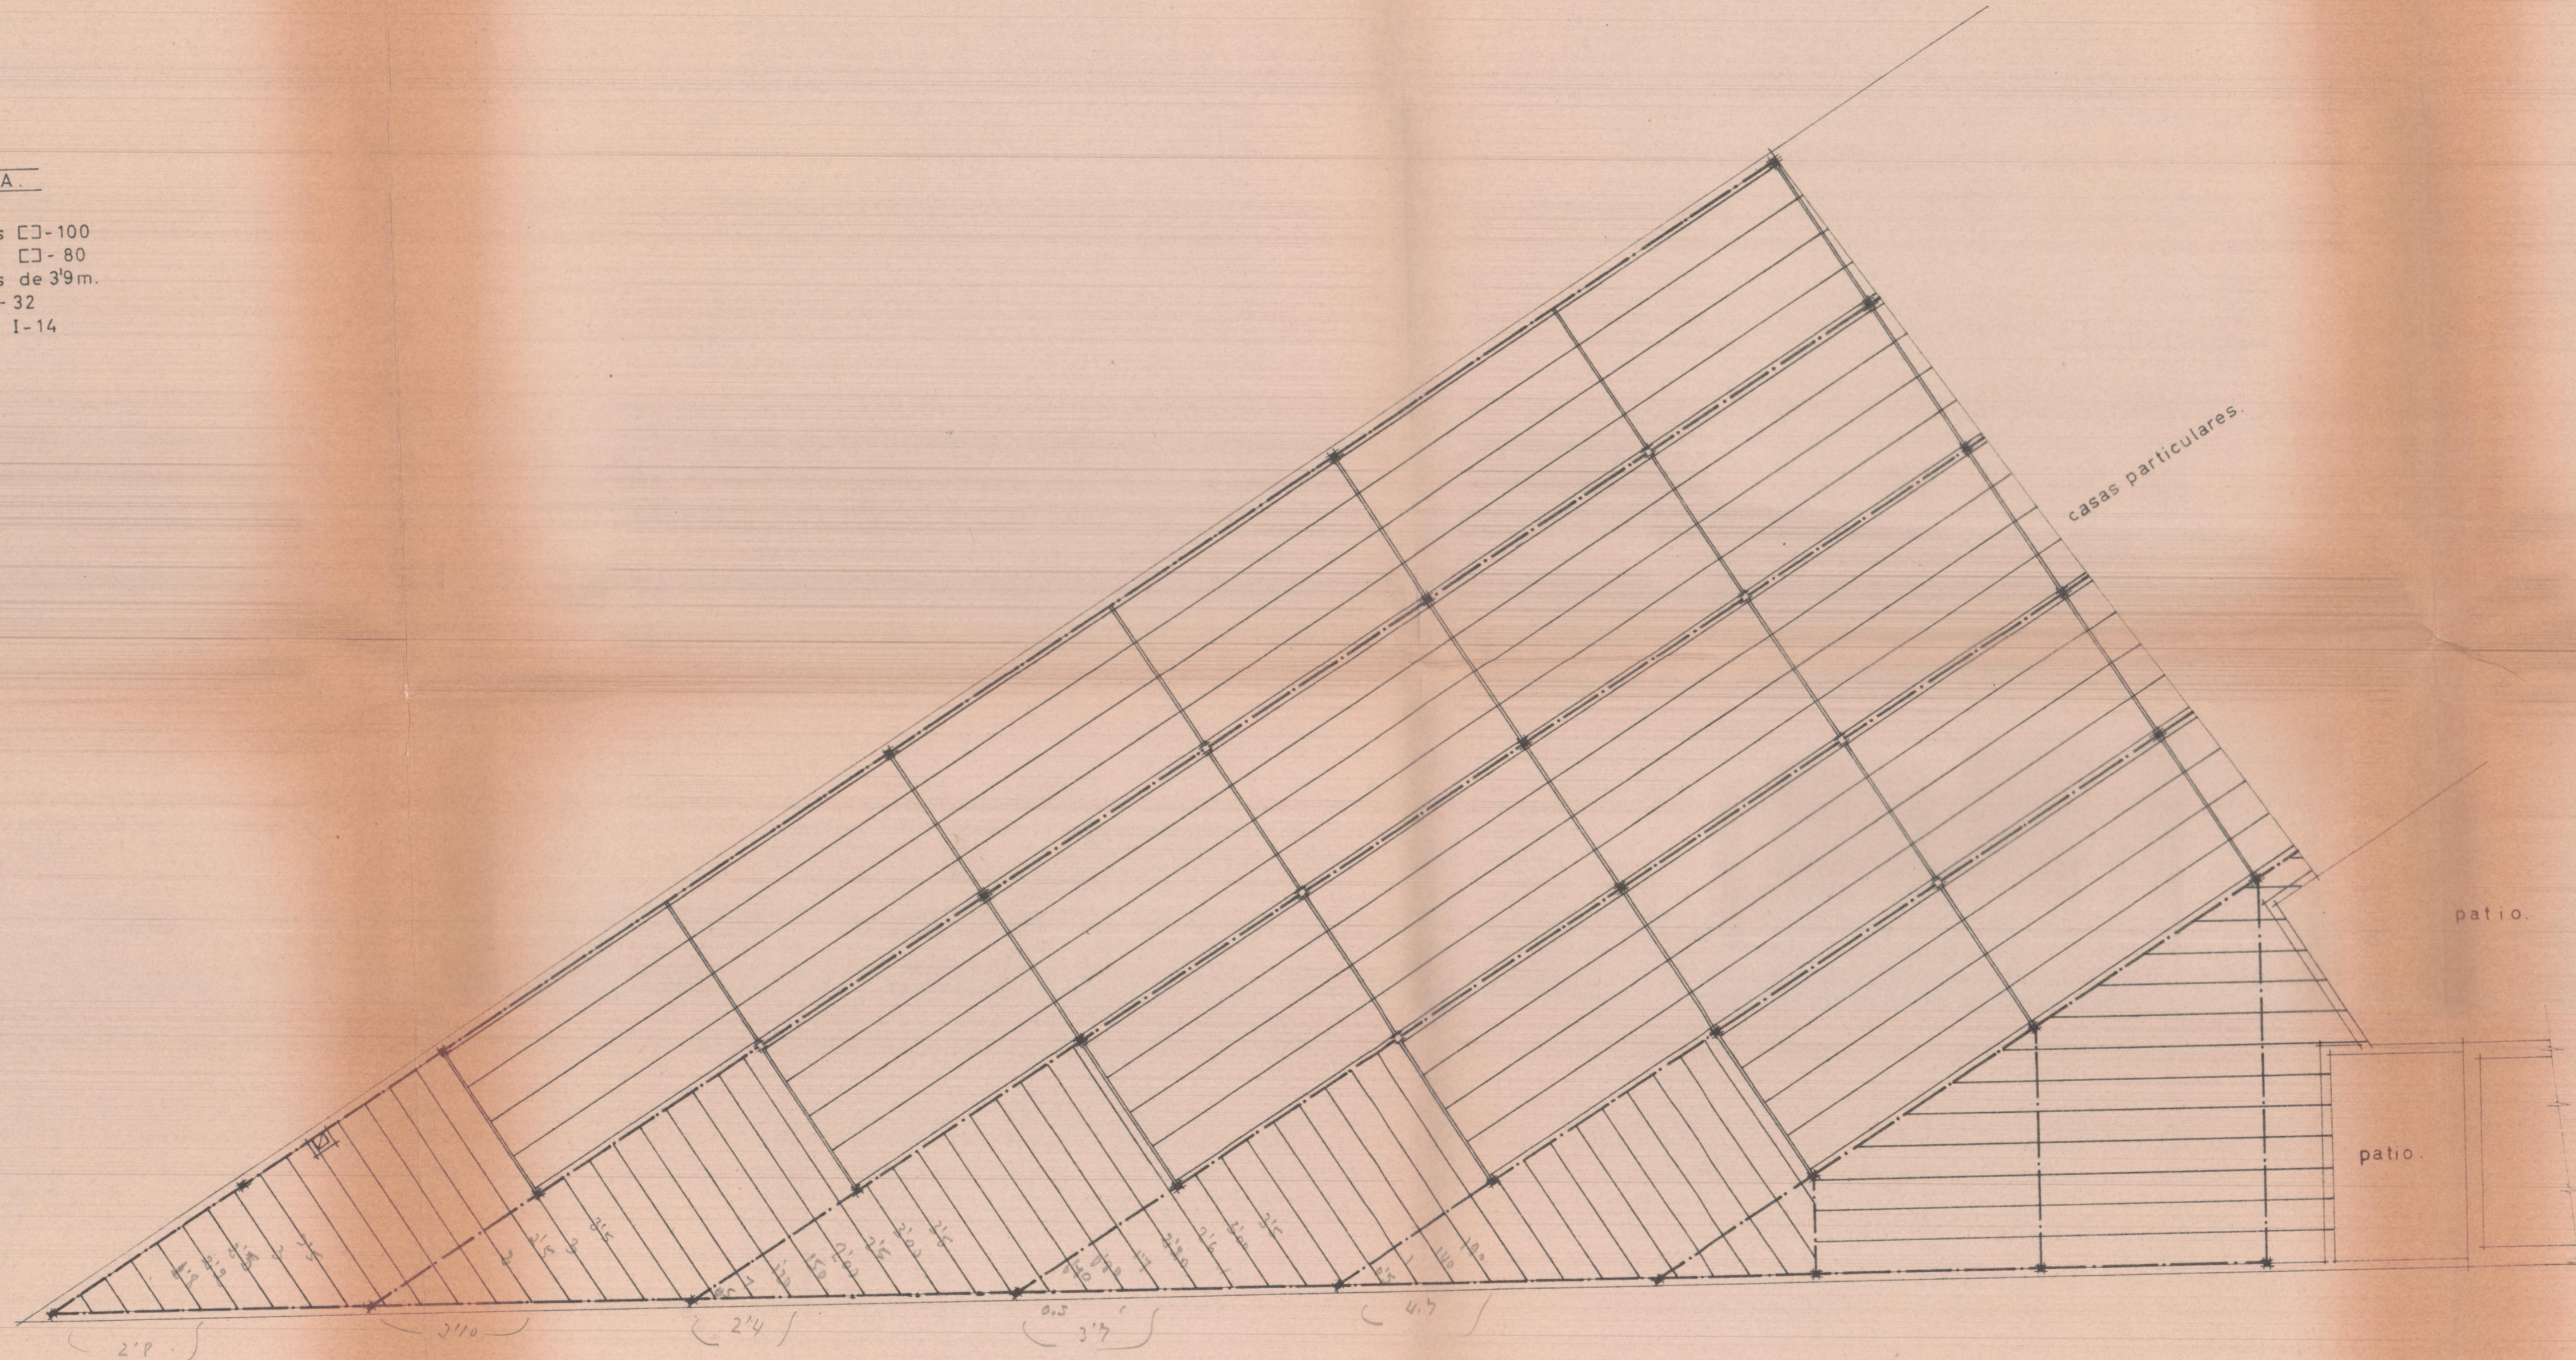

14
9
2'8

| | | |
|---------------------------------------|---|---------------------------|
| Escala= 1:100 | CENTRO LABORAL . Paterna. | Hoja |
| Propietario: COLEGIO "LA SALLE" | Planta de Estructura (Talleres.) | Valencia El Arquitecto |