



101 - 18 - 30 X 350

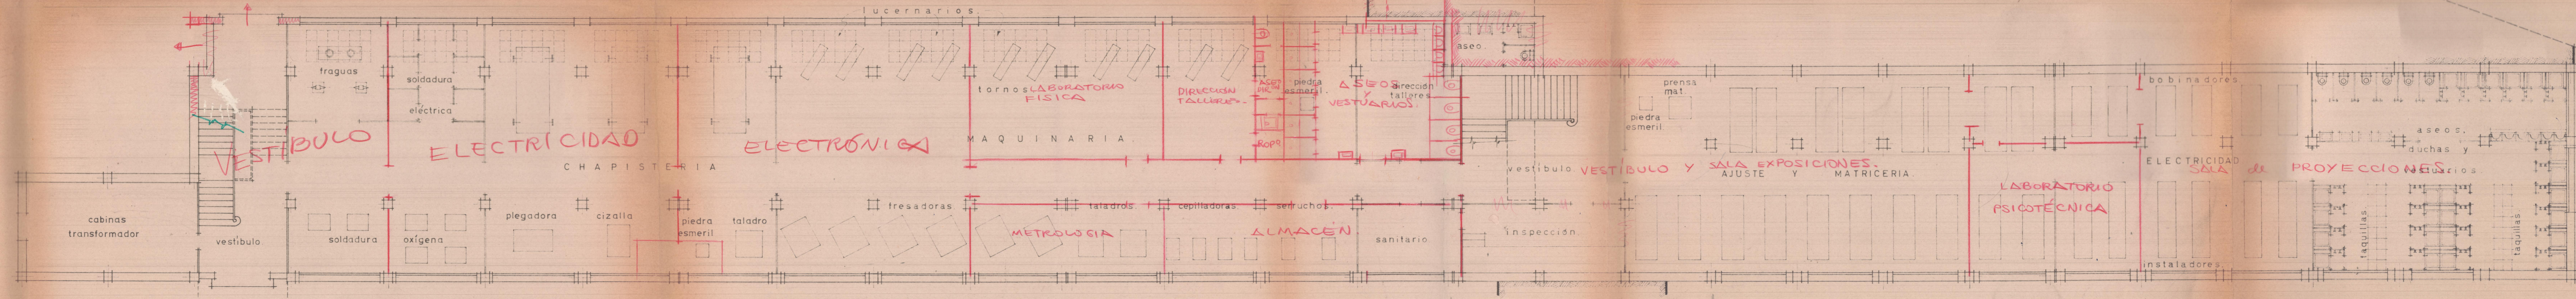

SEM SOTANO
(TALLERES Y VESTUARIOS)

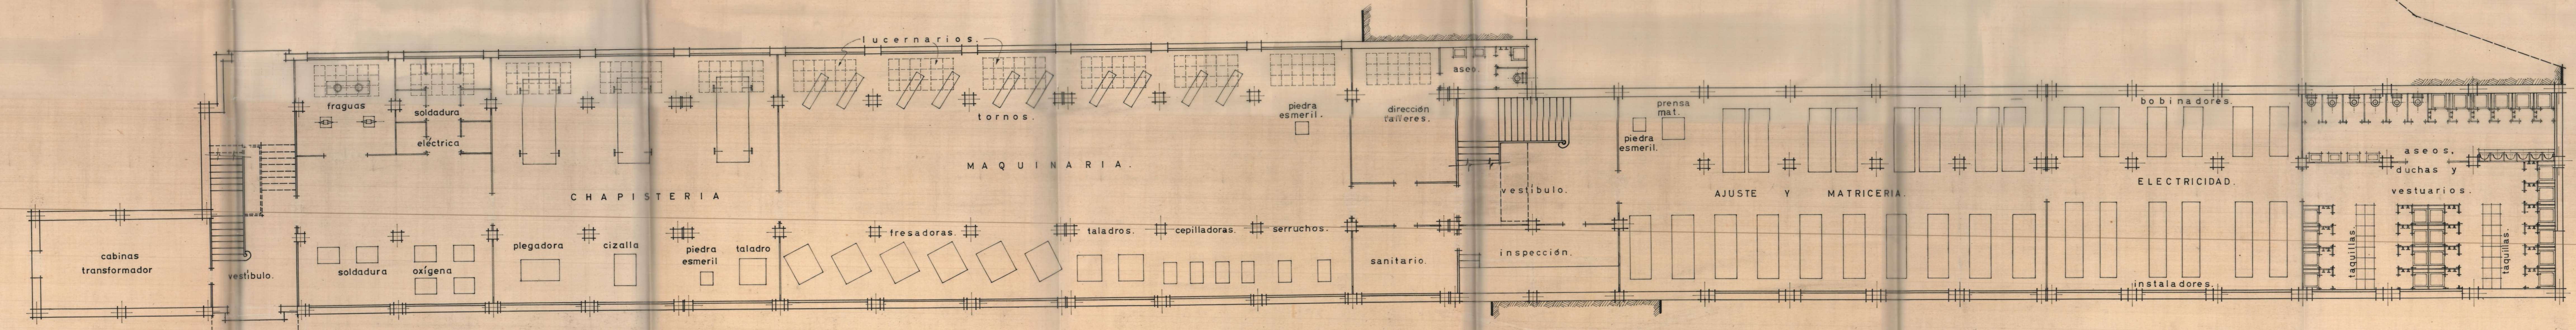

Escala = 1:100	CENTRO LABORAL . Paterna.	Hoja nº
Propietario COLEGIO "LA SALLE"	Planta de	Valencia-Nov-1966. Los Arquitectos:

Sr. Obispo
 210515