

**PROYECTO**  
de  
**DISTRIBUCION DE ENERGIA ELECTRICA EN  
BAJA TENSION CON DESTINO A FUERZA  
MOTRIZ**

Propietario:

**COLEGIO LASALLE**


Emplazamiento:

ESCUELAS PROFESIONALES  
C/ San Martin nº58  
Partida Cementerio

**PATERNA**

Valencia, Febrero 1967


EL PETICIONARIO:

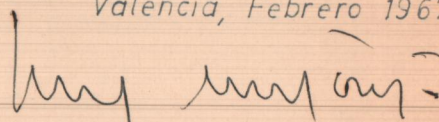

DOCTOR INGENIERO INDUSTRIAL



PLANTA

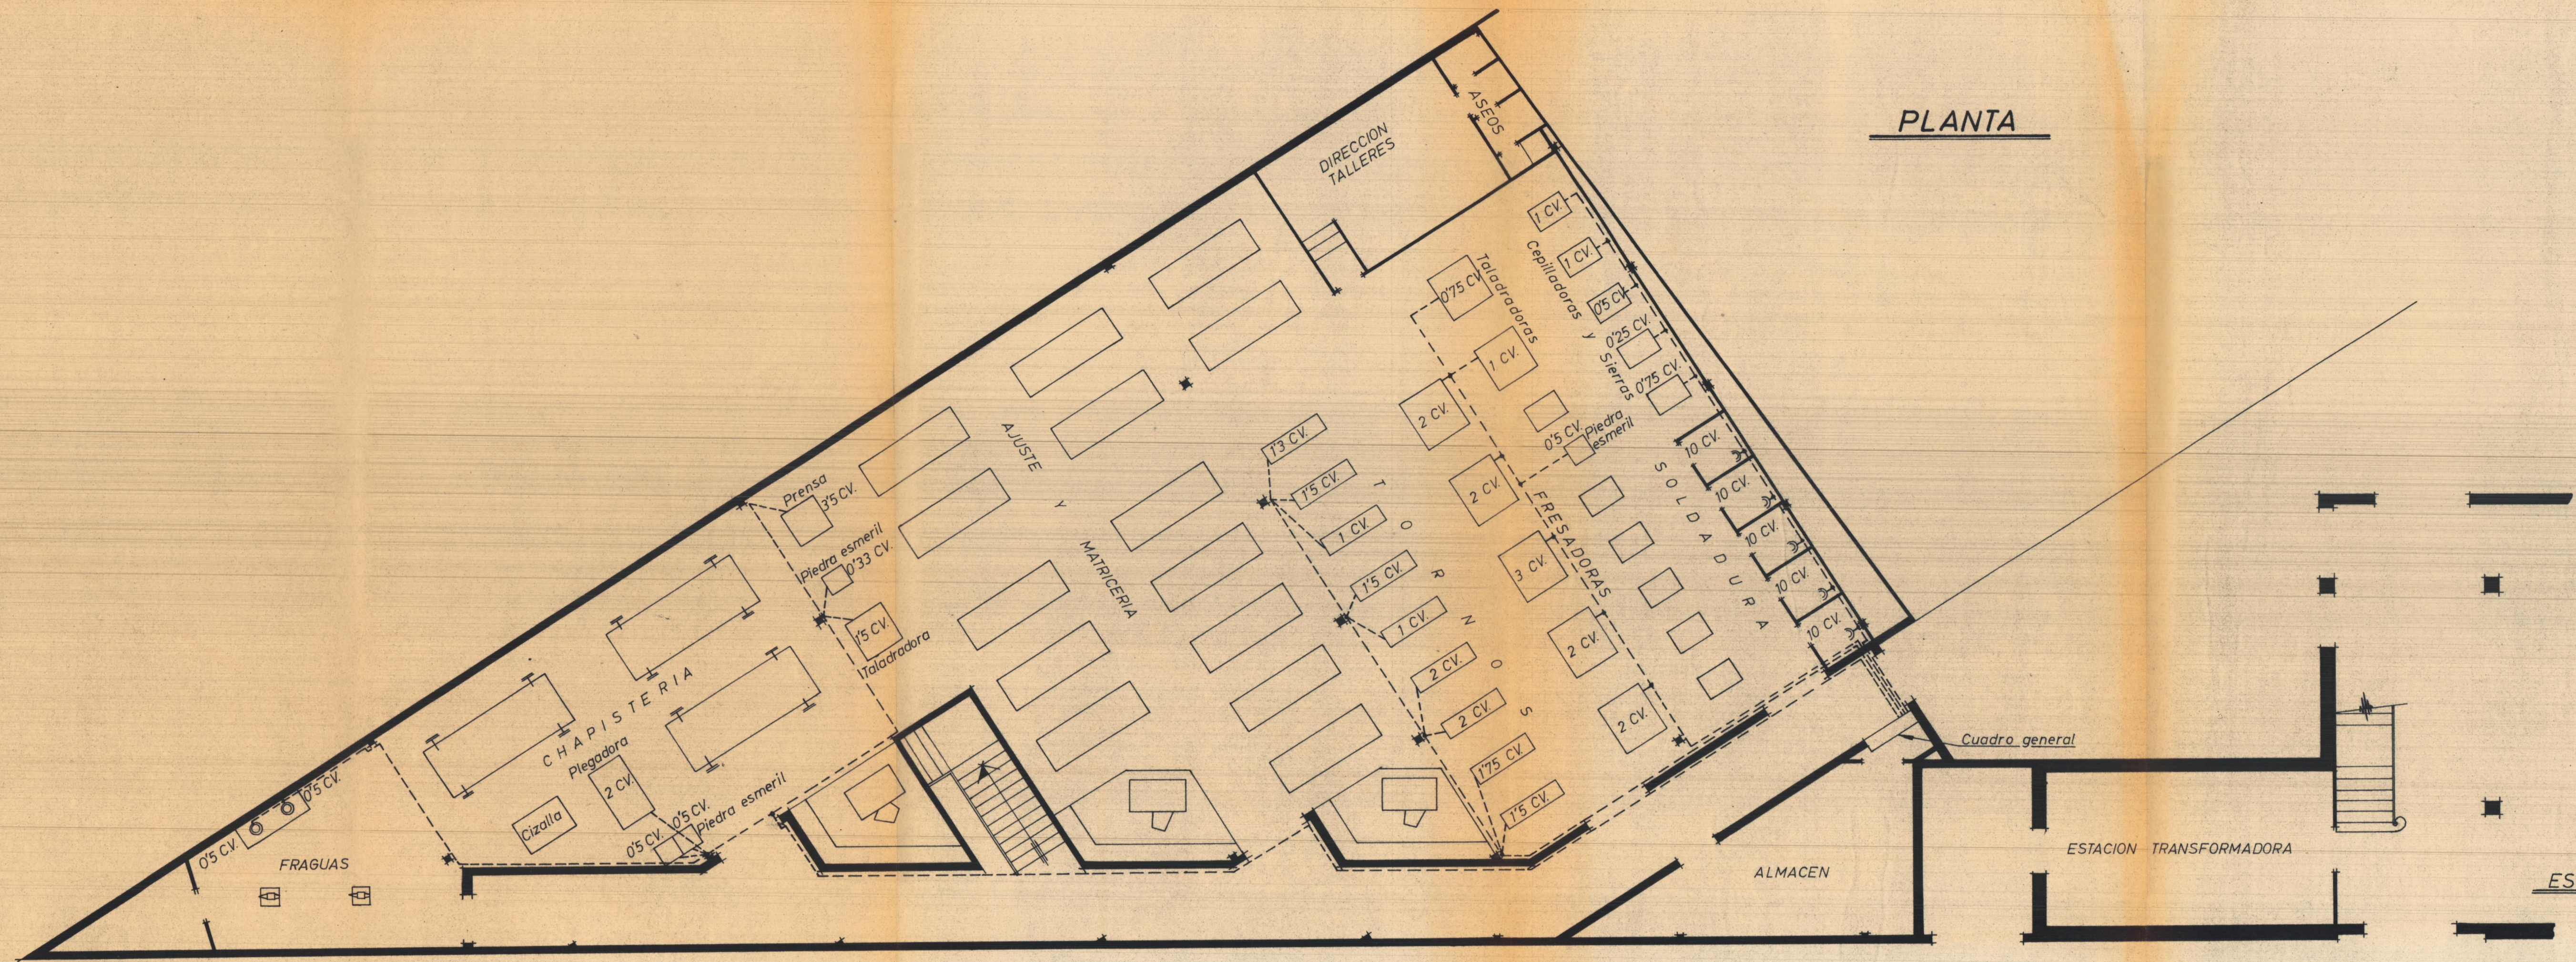

ESCALA 1:100