


PISTA POLIDEPORTIVA CUBIERTA. PATERNA.		P-1970 2	2
Propietario: COLEGIO LA SALLE.	Escala = 1:100.	Valencia - Marzo - 1970.	
PLANTAS, BAJA Y ENTRESUELO.		El Arquitecto:	


PATIO ESCOLAR.

ZONA CUBIERTA.

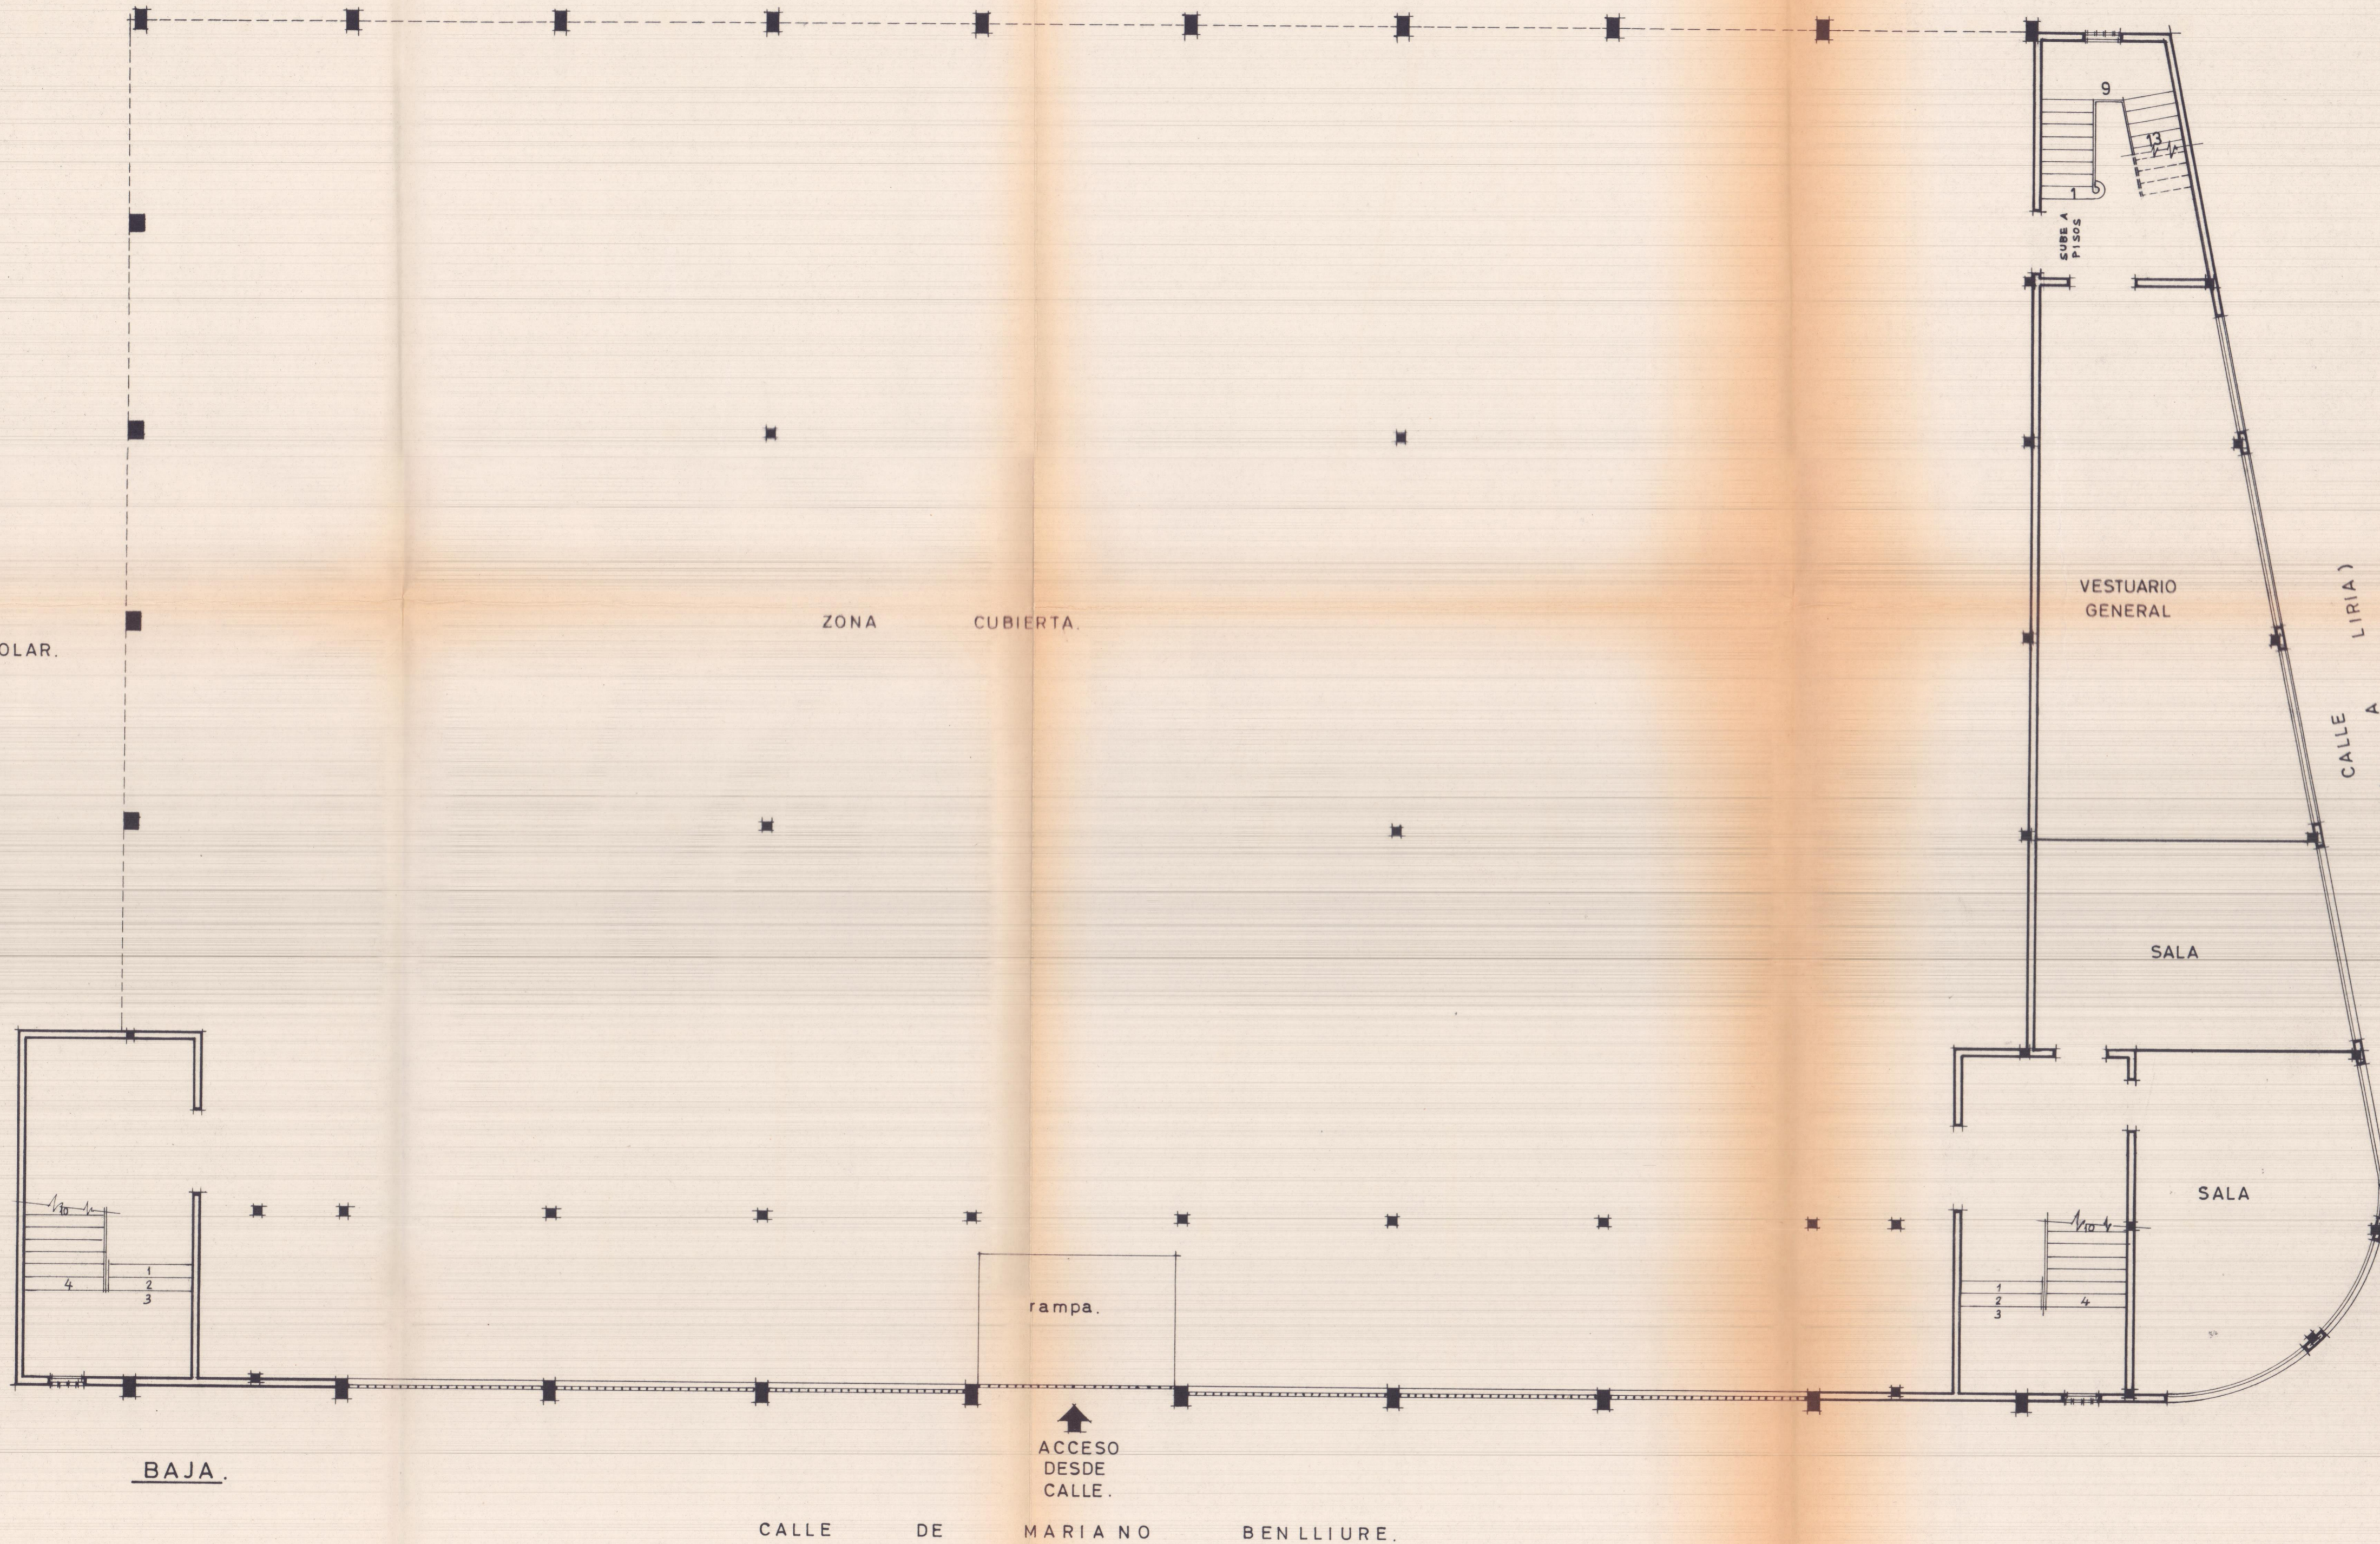

BAJA.

CALLE DE MARIANO BENLLIURE.

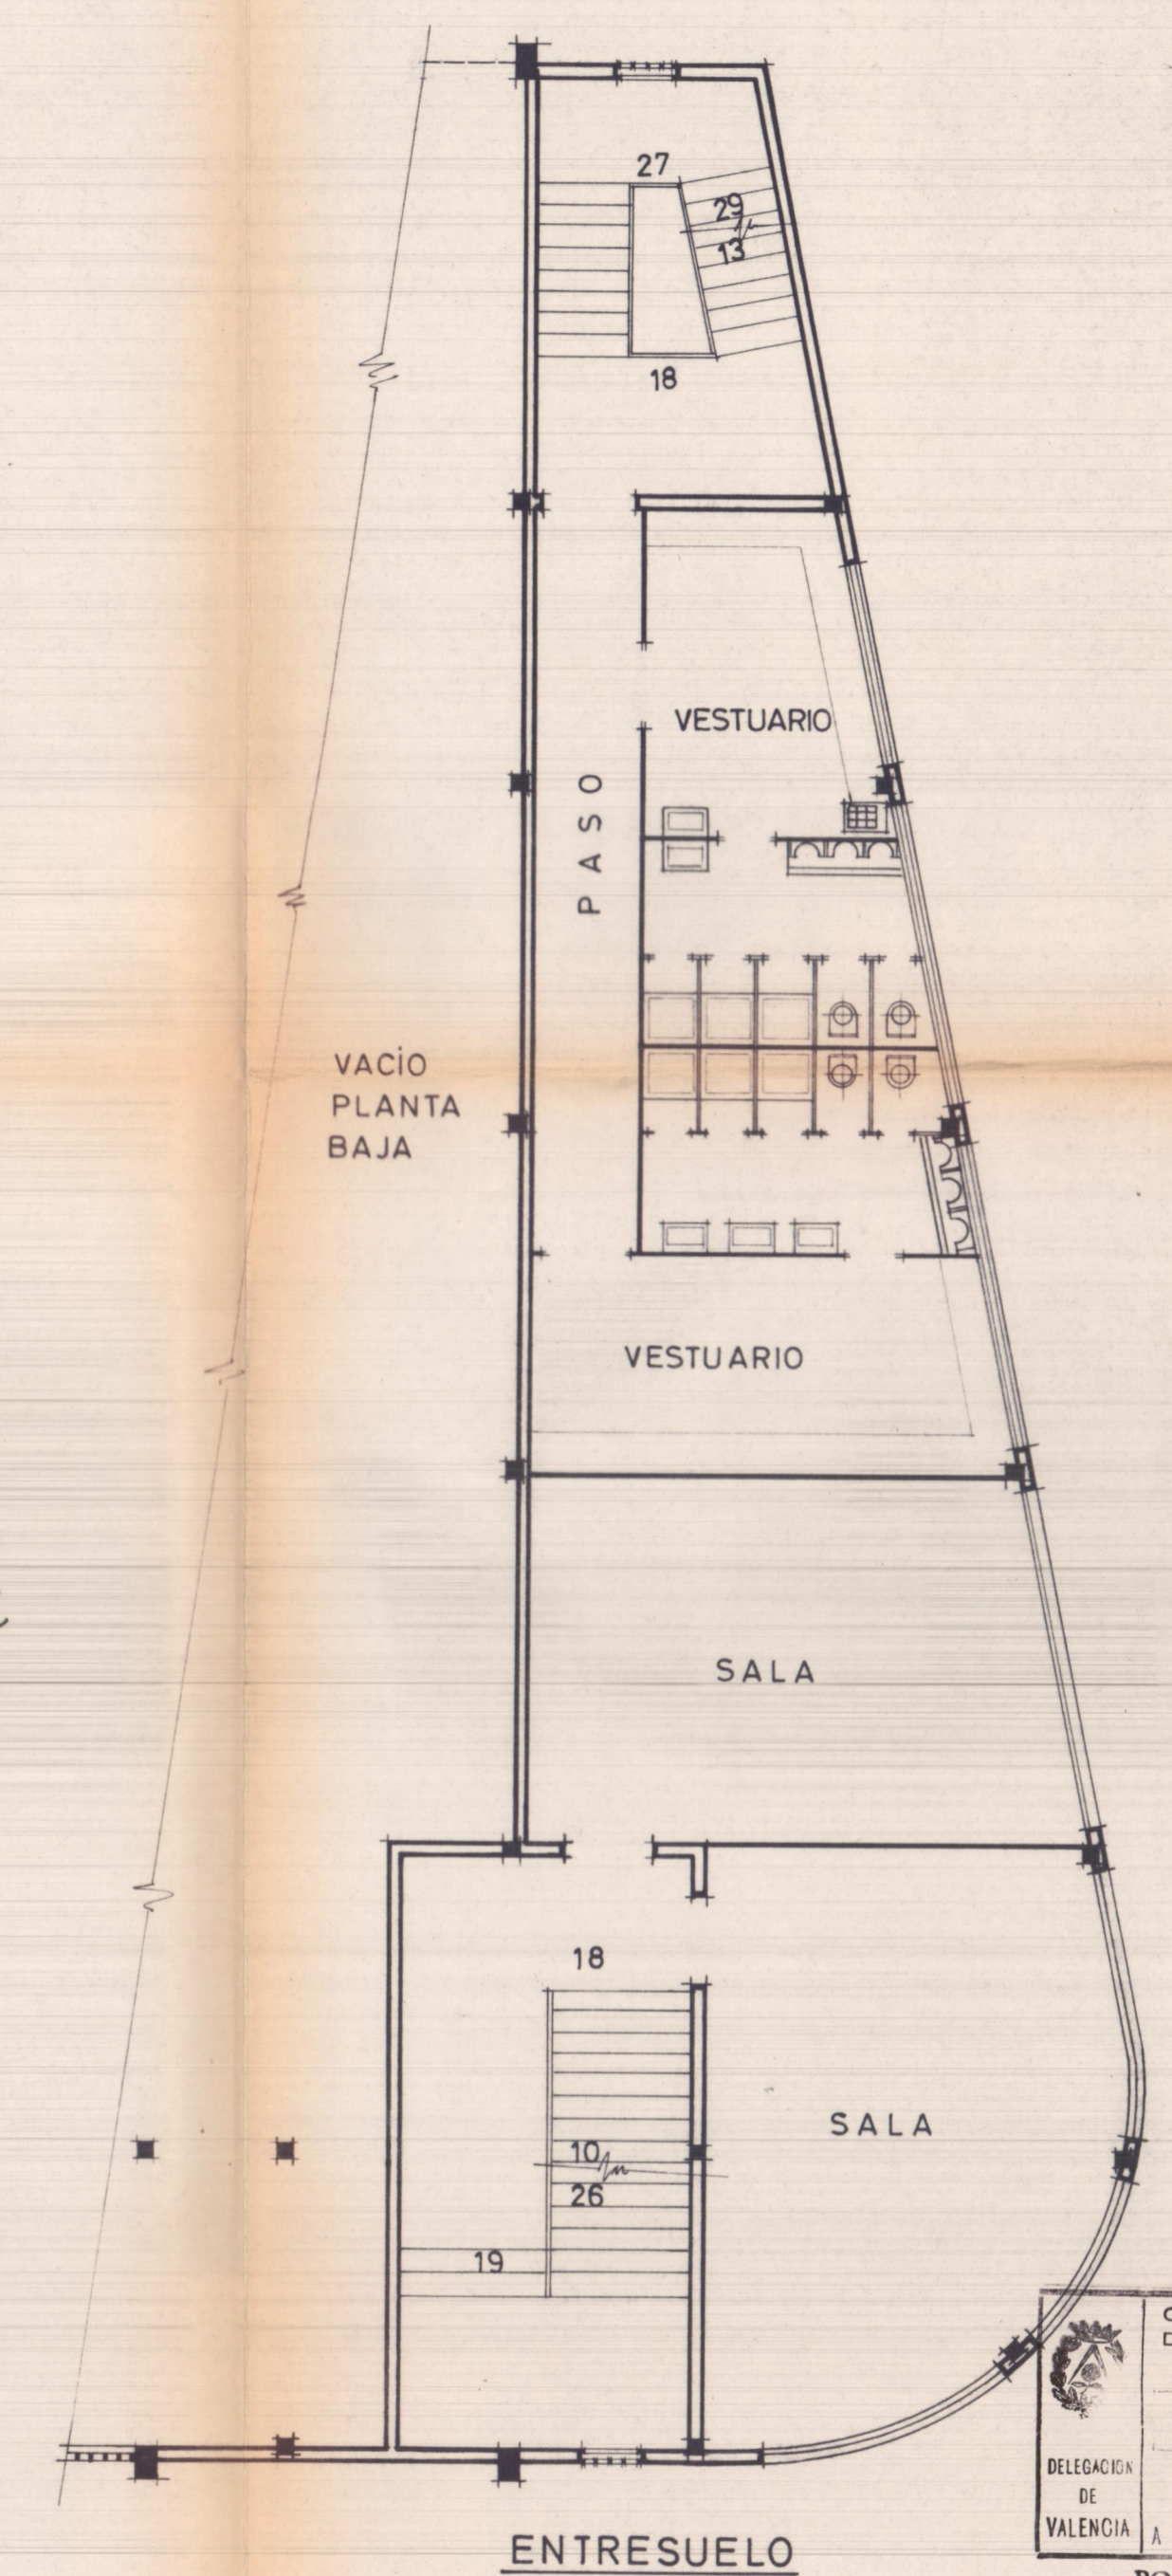

ENTRESUELO

COLEGIO OFICIAL DE ARQUITECTOS DE VALENCIA  
 25 JUN. 1971  
 DELEGACION DE VALENCIA  
 VISA  
 A LOS EFECTOS ESTADOS POR CONTROL.

PISTA POLIDEPORTIVA CUBIERTA. PATERNA.		P-1970 2	2
Propietario: COLEGIO LA SALLE.	Escala = 1:100 PLANTAS, BAJA Y ENTRESUELO.	Valencia - Marzo - 1970. El Arquitecto. <i>[Signature]</i>	