



P. PISO

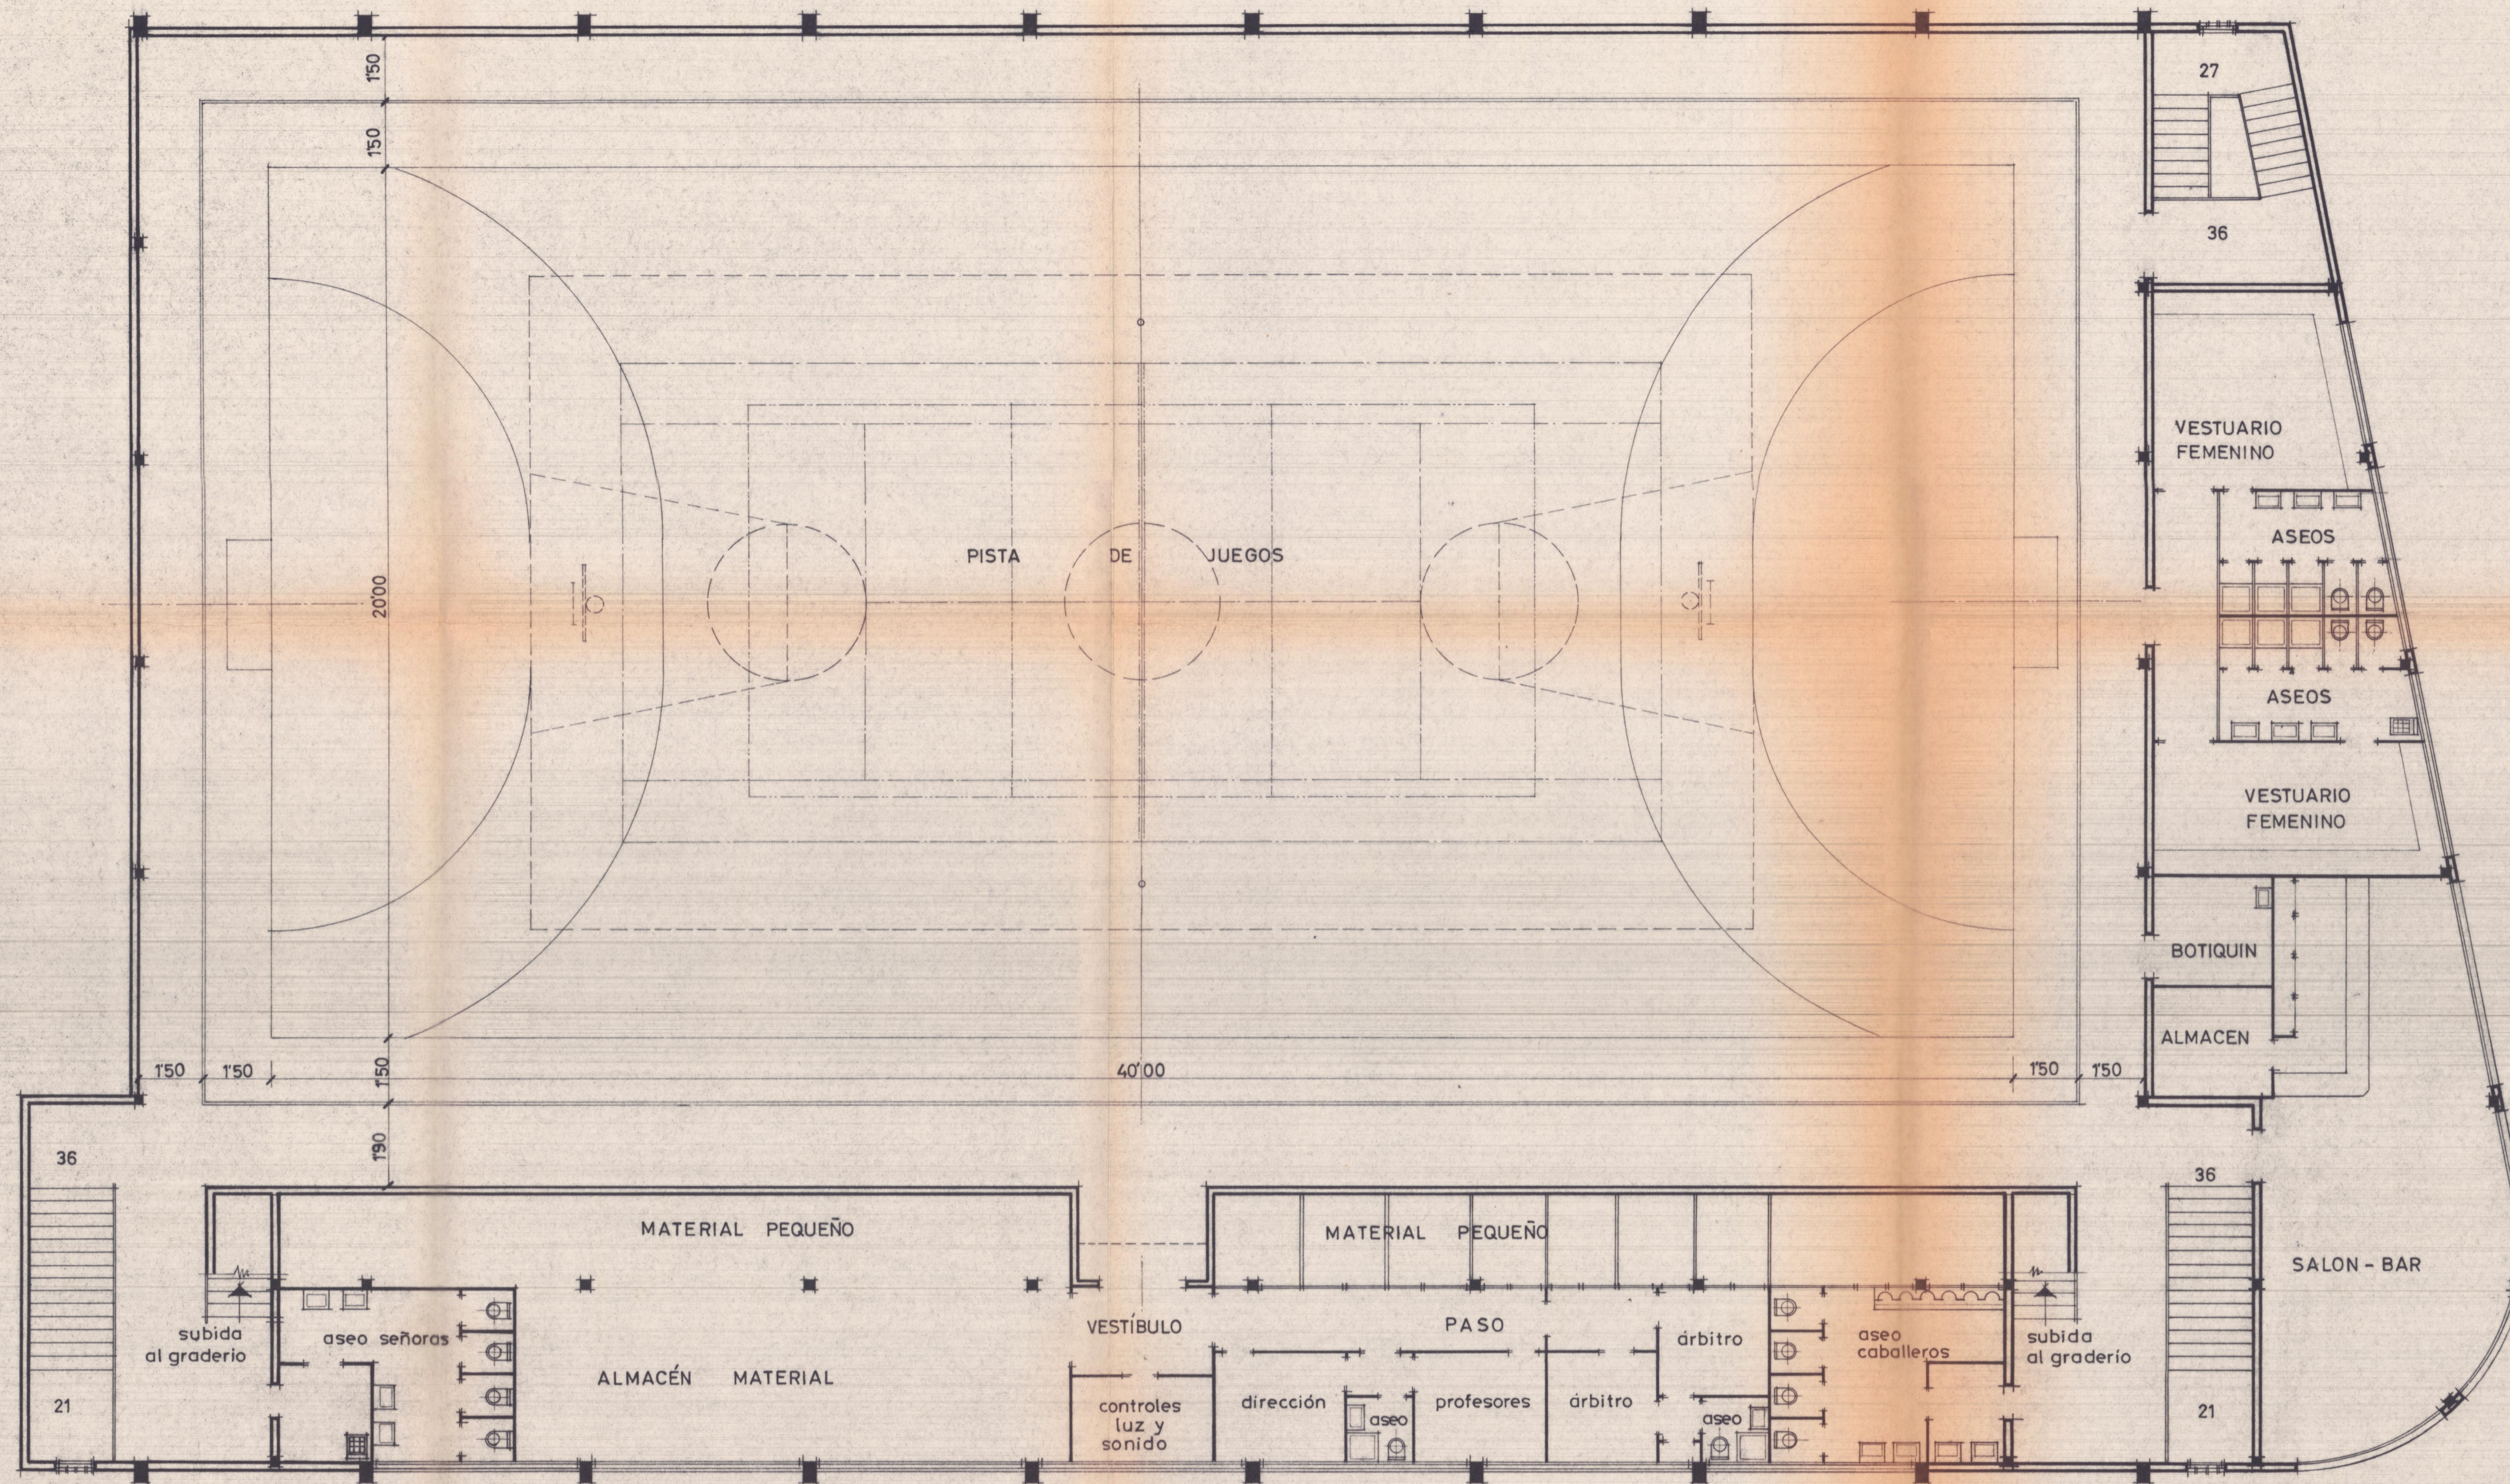

SIGNOS PISTA DE JUEGOS


- BALONMANO A 7
- BALONCESTO
- TENNIS
- VOLEIBOL

P. GRADERIO

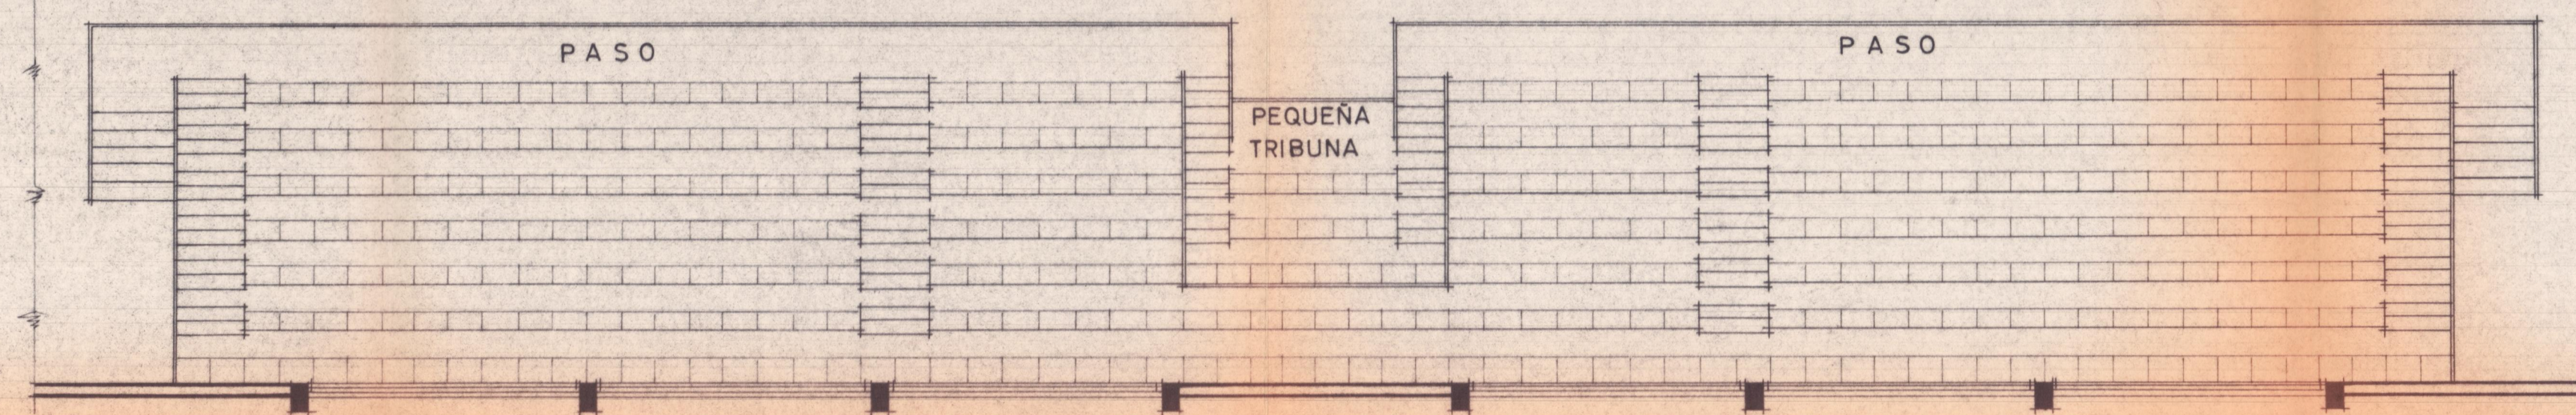

PISTA POLIDEPORTIVA CUBIERTA PATERNA.		P-1970 2	3
Propietario: COLEGIO LA SALLE.	Escala = 1:100	Valencia - Marzo - 1970	
PLANTAS DE PISO Y GRADERIO.		El Arquitecto: <i>[Signature]</i>	

P. PISO

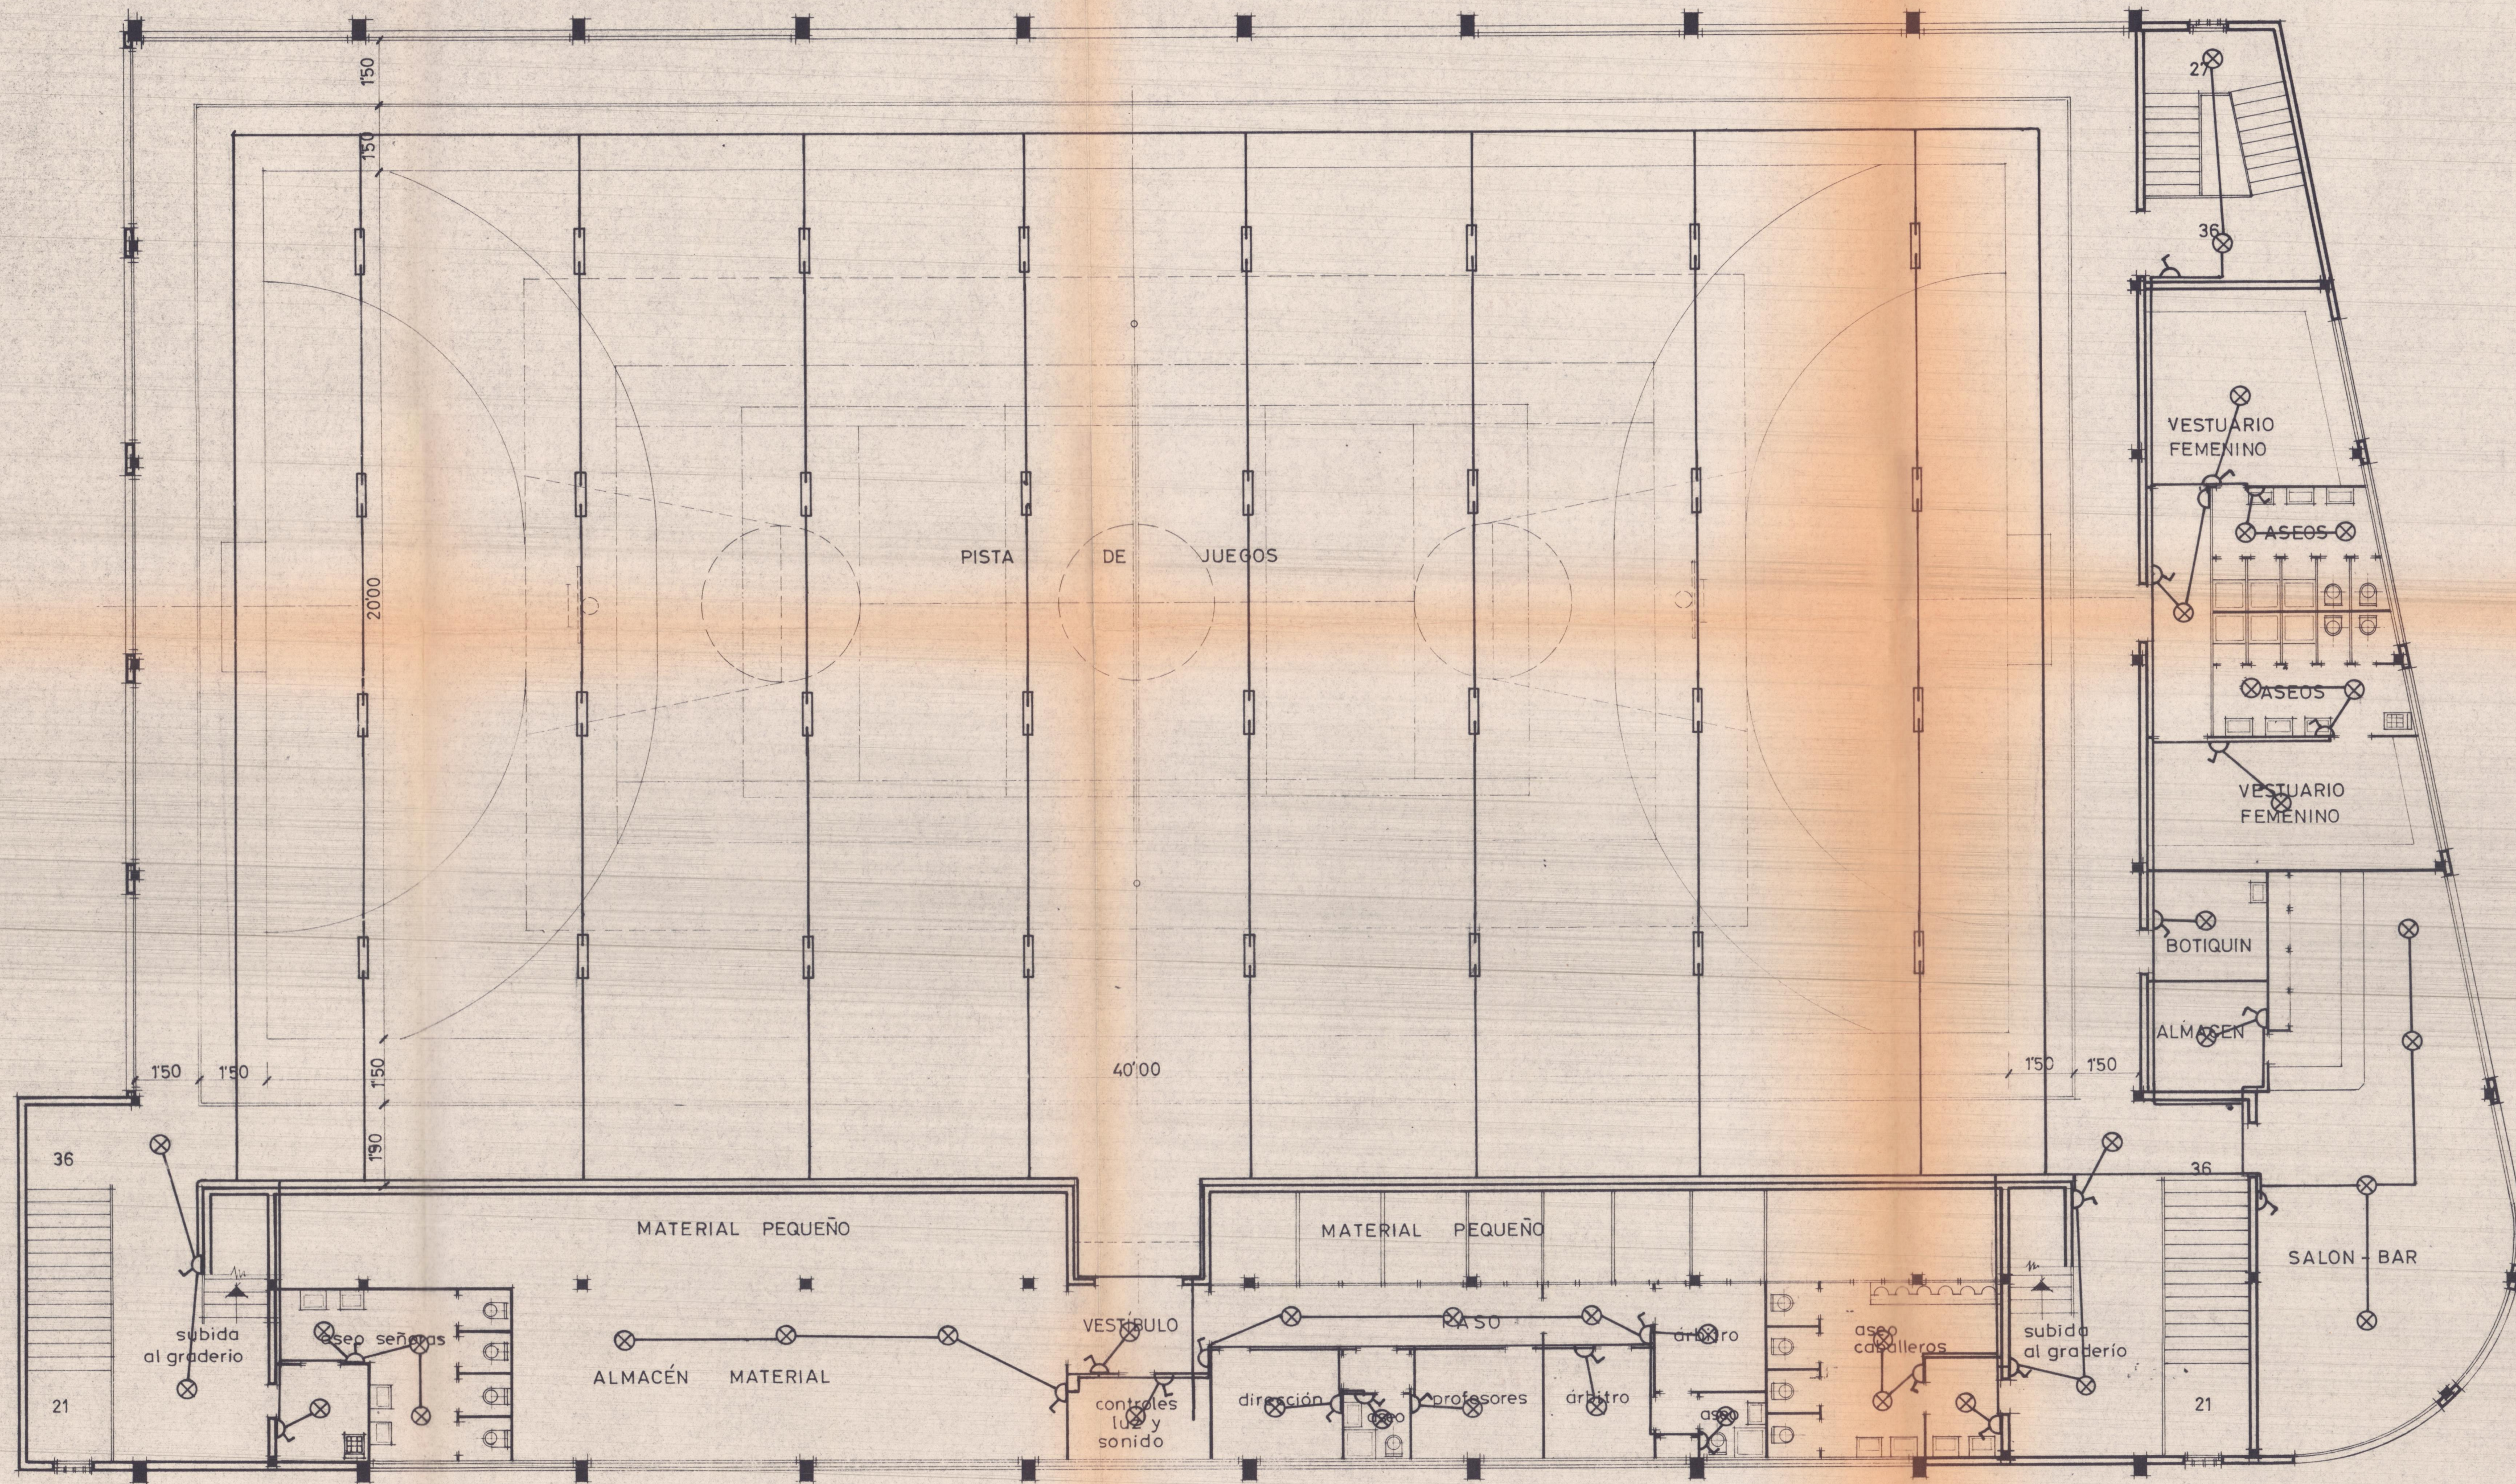

**SIGNOS PISTA DE JUEGOS**


- BALONMANO A 7
- BALONCESTO
- TENNIS
- VOLEIBOL

**SIGNOS ELECTRICIDAD**

- ⊗ PUNTO DE LUZ
- ⏏ INTERRUPTOR
- LAMPARA FLUORESCENTE
- LINEA ELECTRICA
- MANIOBRA CONCENTRADA




P. GRADERIO

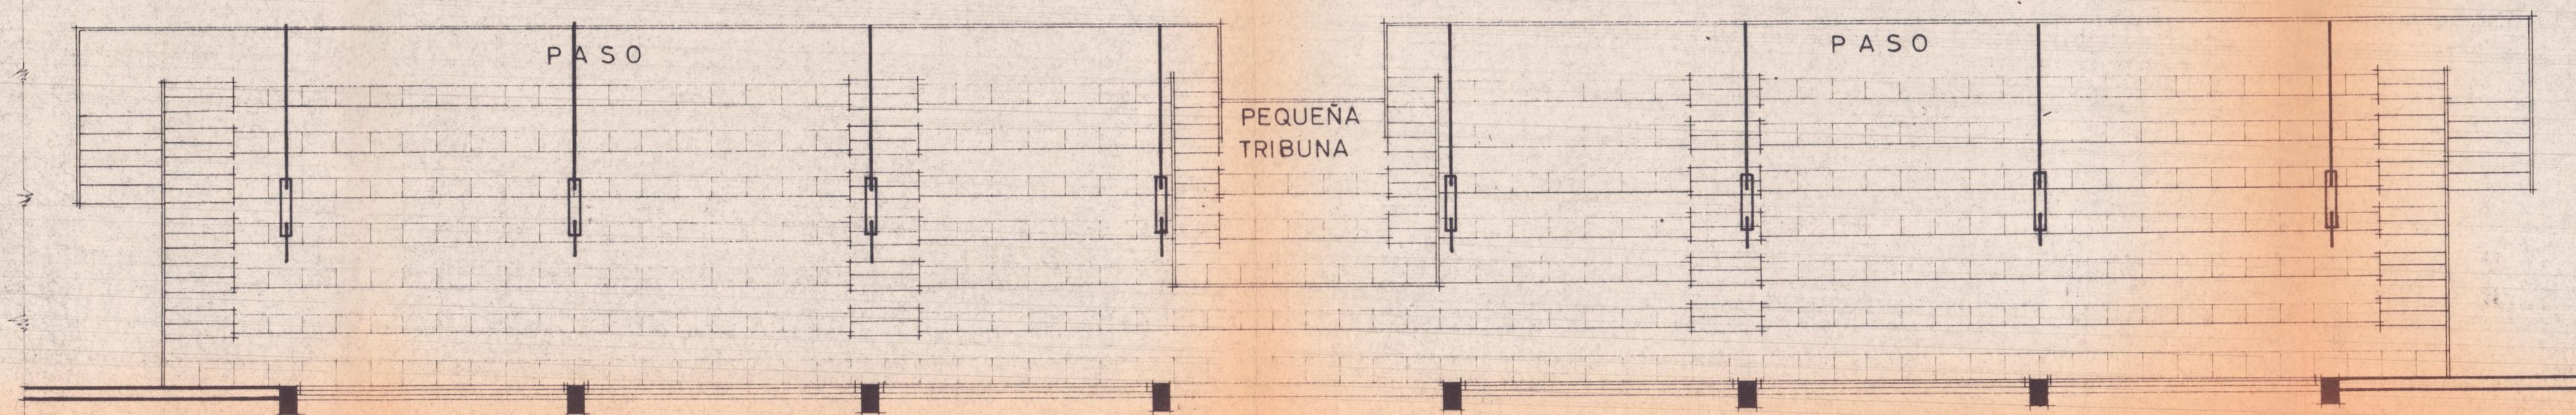

**INSTALACIÓN ELECTRICA.- II.**

PISTA POLIDEPORTIVA CUBIERTA PATERNA.		P-1970	14
		2	
Propietario: COLEGIO LA SALLE.	Escala = 1:100	Valencia - Marzo - 1970	
	PLANTAS DE PISO Y GRADERIO.	El Arquitecto: <i>[Signature]</i>	

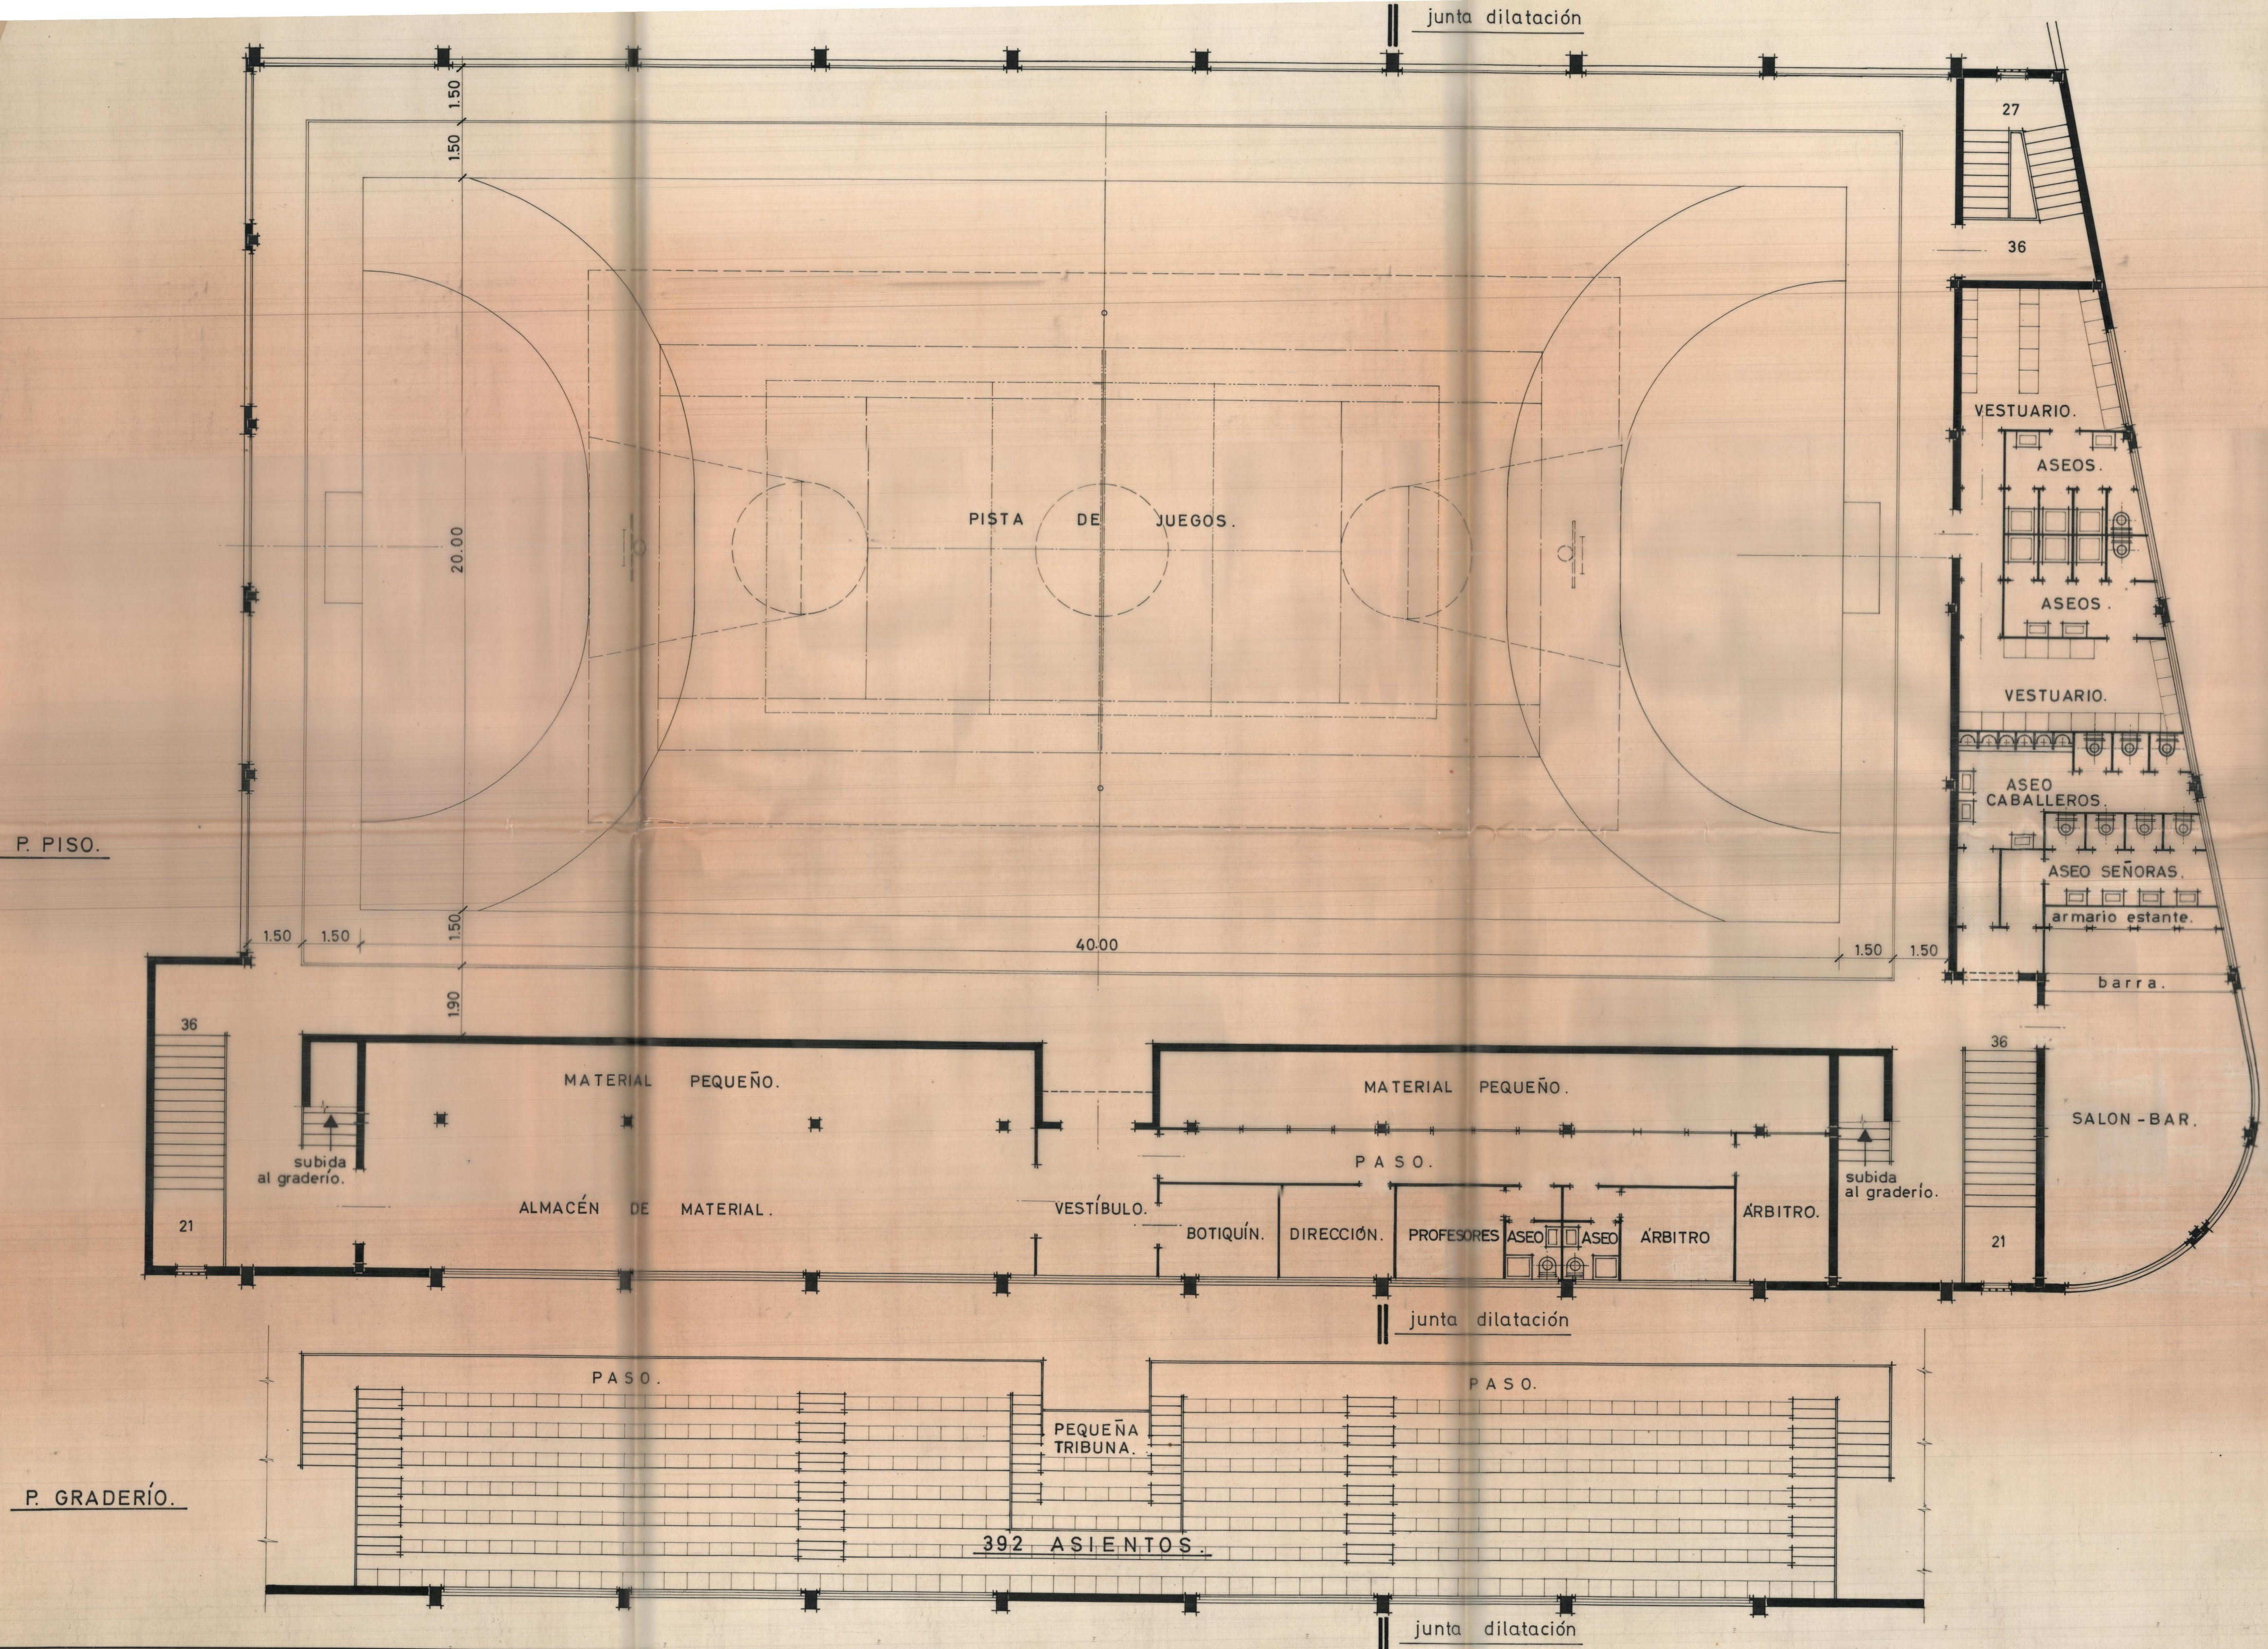

- SIGNOS PISTA DE JUEGOS.**
- BALONMANO A 7.
  - - - - - BALONCESTO.
  - ..... TENNIS.
  - ..... VOLEIBOL.

PISTA POLIDEPORTIVA CUBIERTA .		P-1970	3
PATERNA .		2	
Propietario:	Escala = 1:100.	Valencia - Marzo - 1970	
COLEGIO LA SALLE.	PLANTAS DE PISO Y GRADERÍO.	El Arquitecto:	