


PISO
BAJO
GRADERIO.

PISTA JUEGOS.

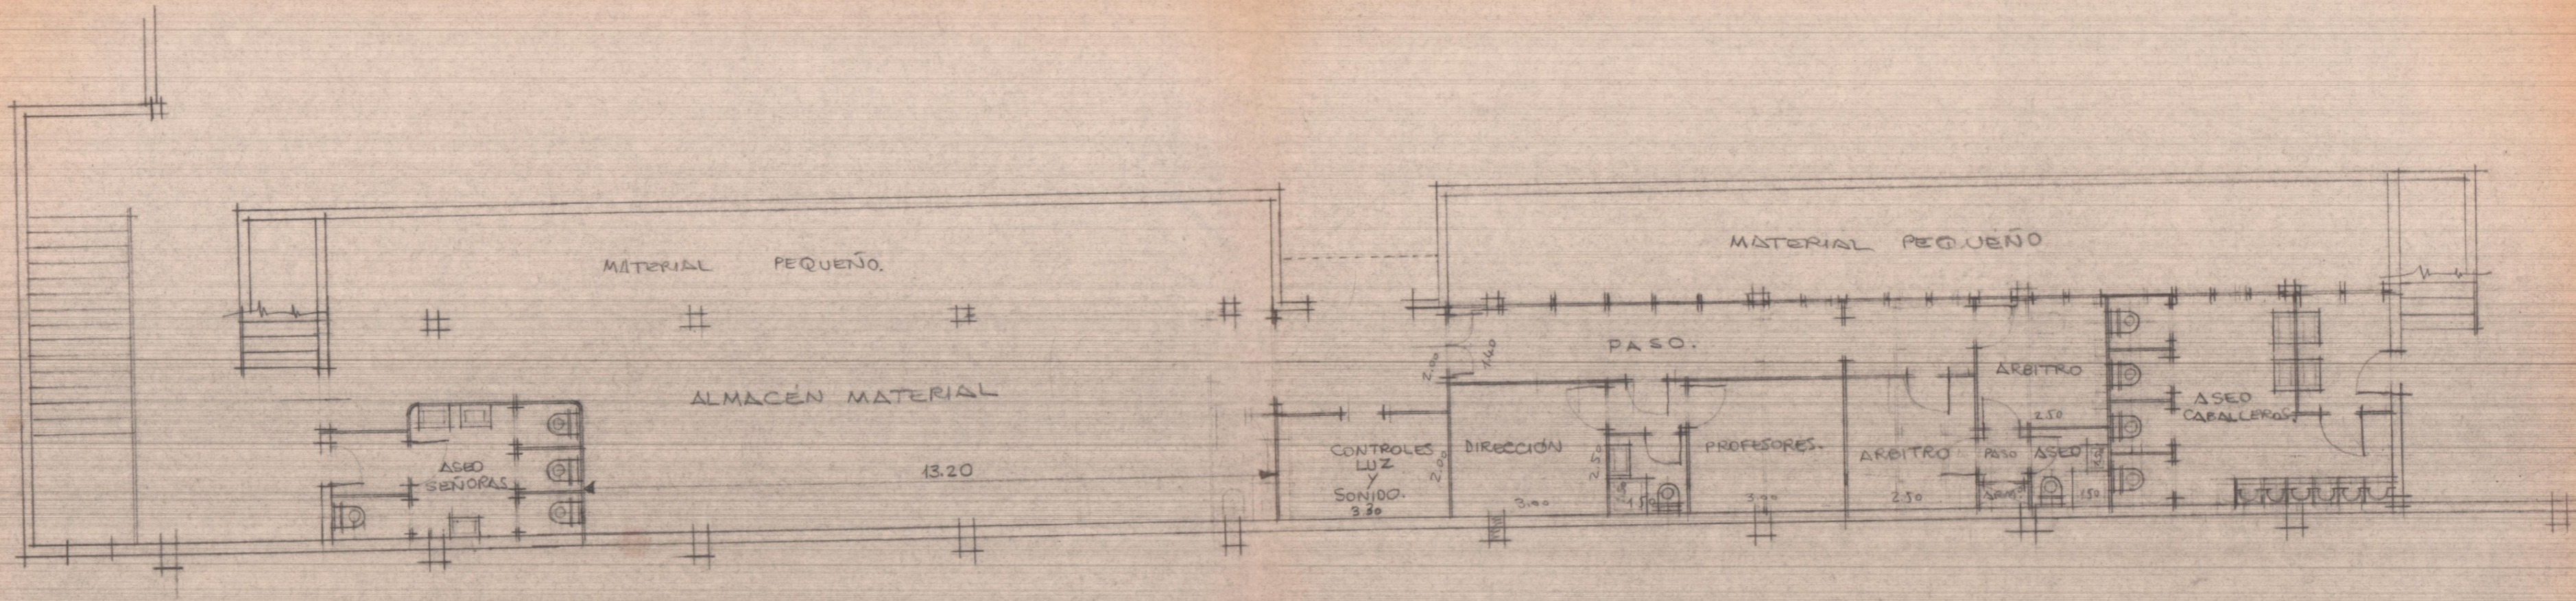

Se ha de tener presente

PISO

BAJO
GRADERIO.

PISTA JUEGOS.

