



NOTA : La cubierta tendrá aislamiento térmico.

PISTA POLIDEPORTIVA CUBIERTA .		P-1970
PATARNA .		2
Propietario:	Escala = 1:100	Valencia - Marzo - 1970
COLEGIO LA SALLE	PLANTA de CUBIERTAS.	El Arquitecto:
		5

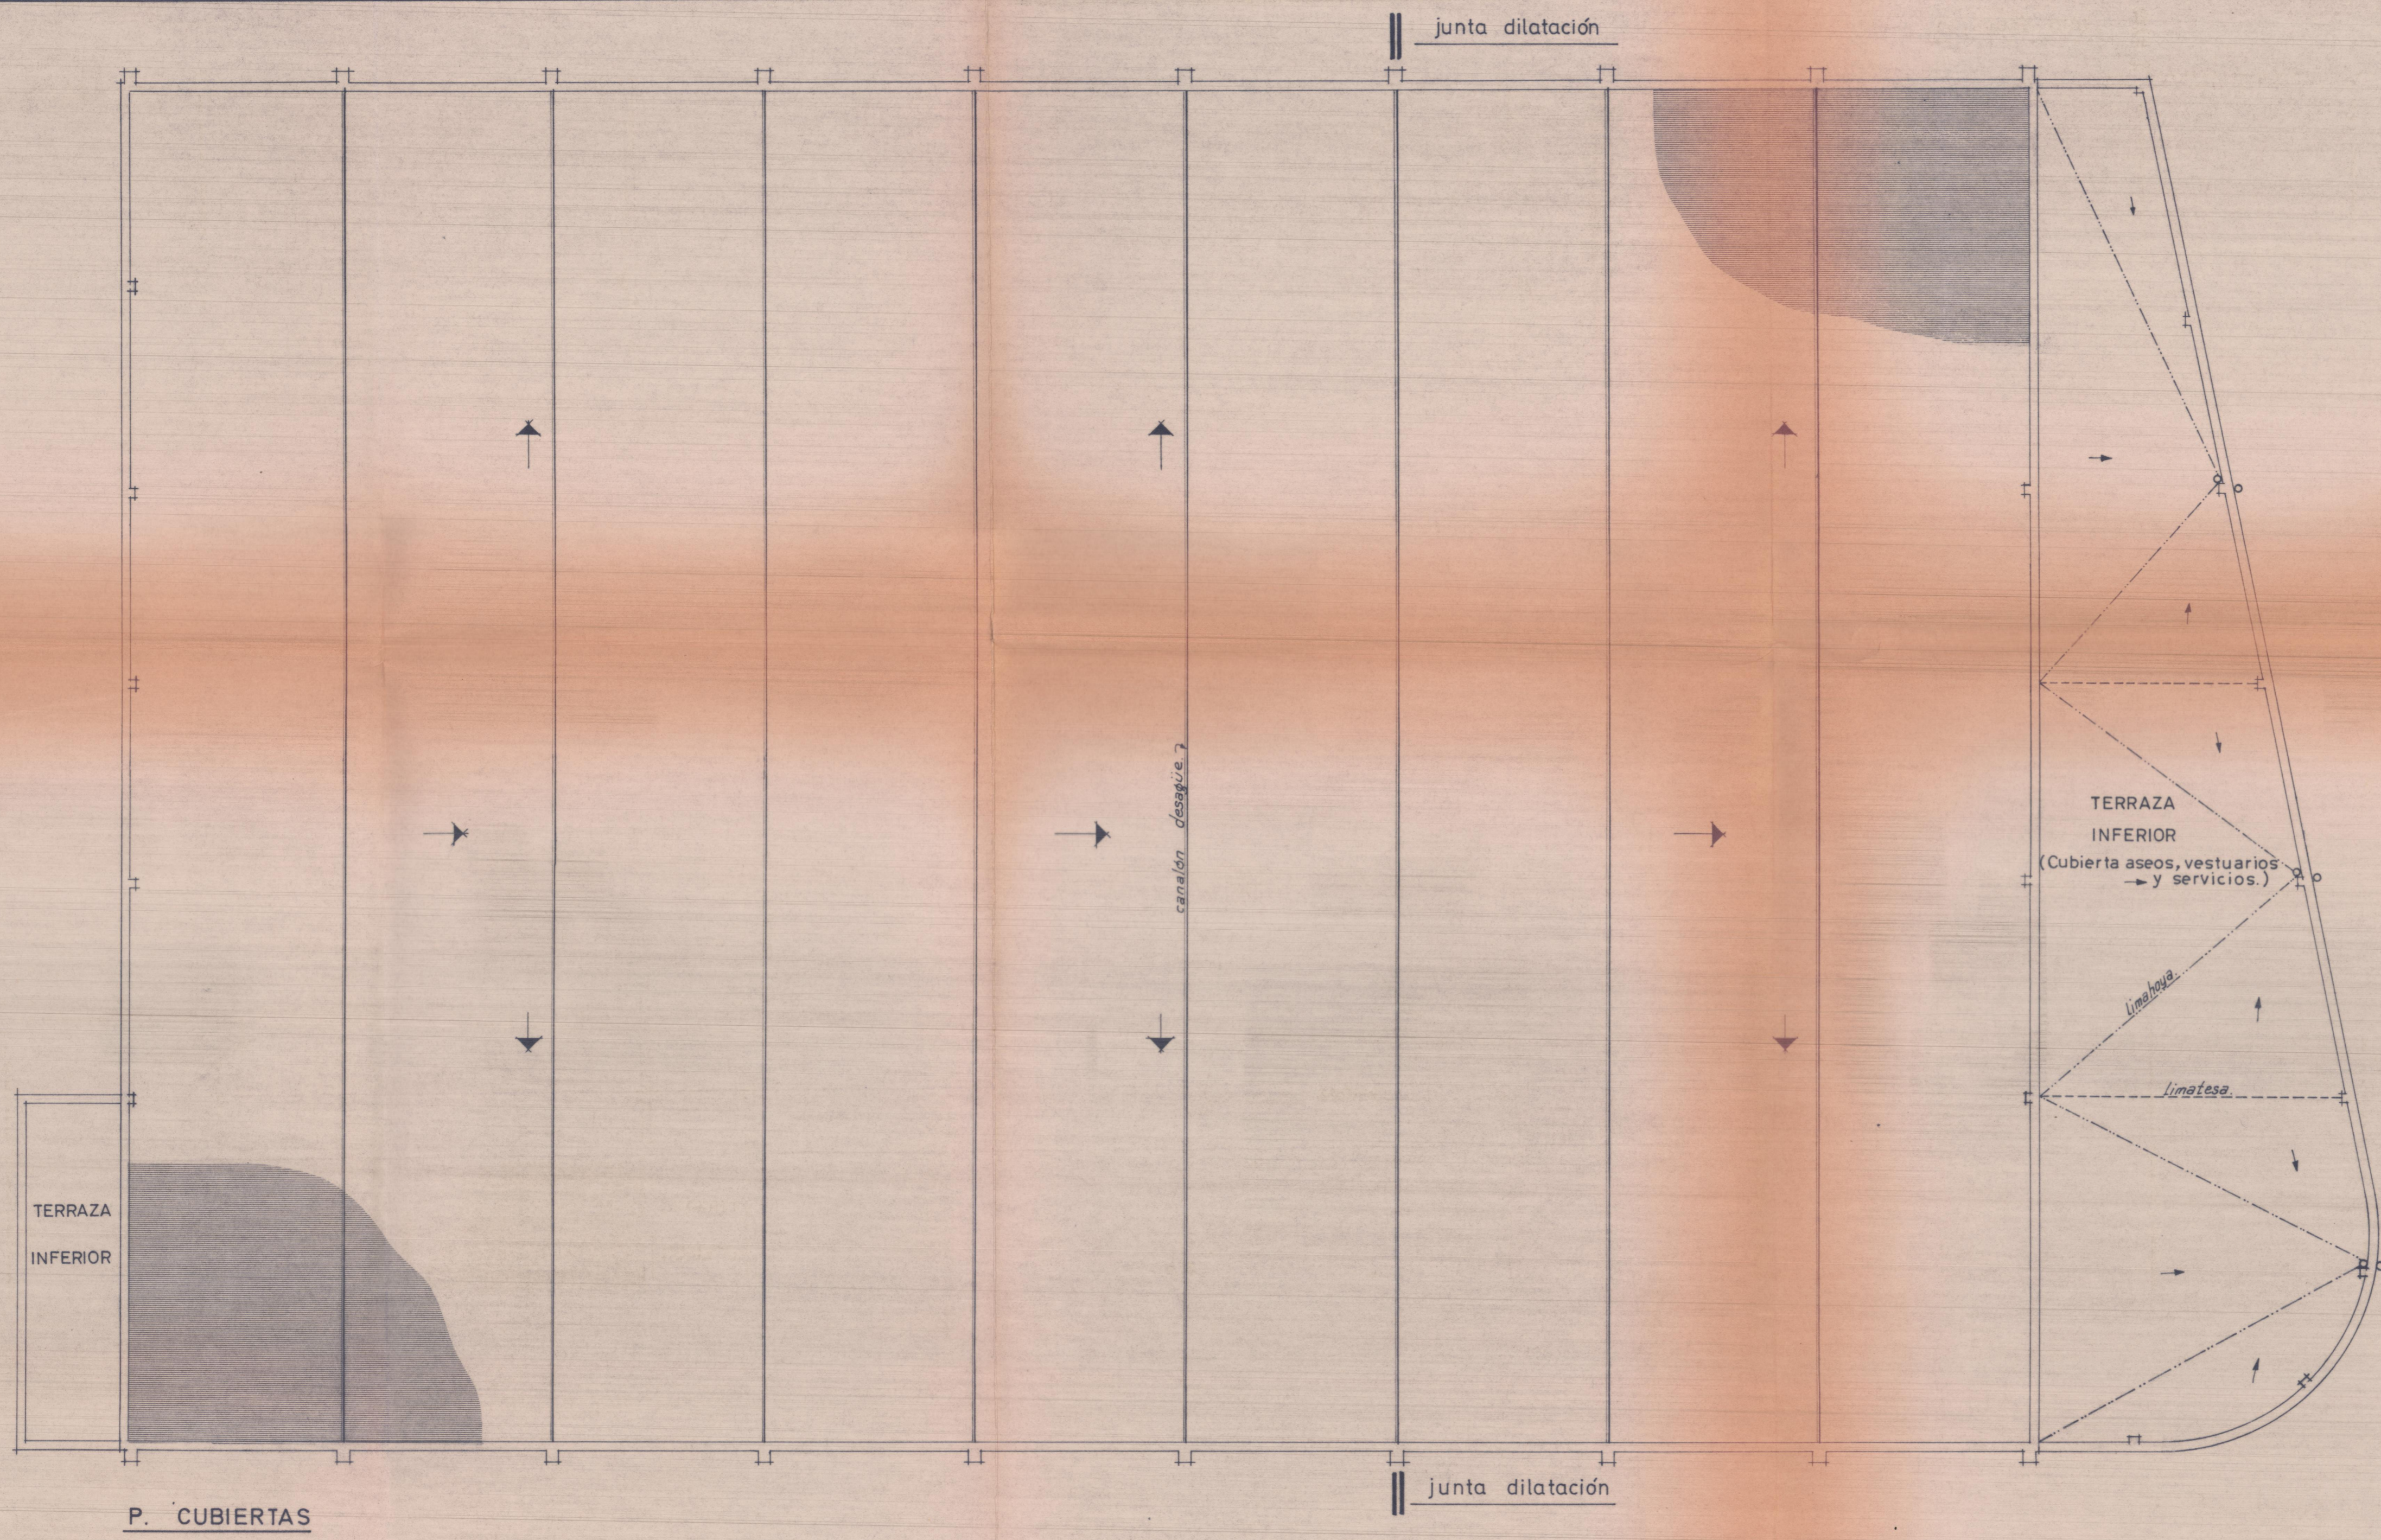

NOTA : La cubierta tendrá aislamiento térmico.

PISTA POLIDEPORTIVA CUBIERTA .		P-1970	10
PATERNA .		2	
Propietario:	Escala = 1:100	Valencia - Marzo - 1970	
COLEGIO LA SALLE	PLANTA de CUBIERTAS.	El Arquitecto:	

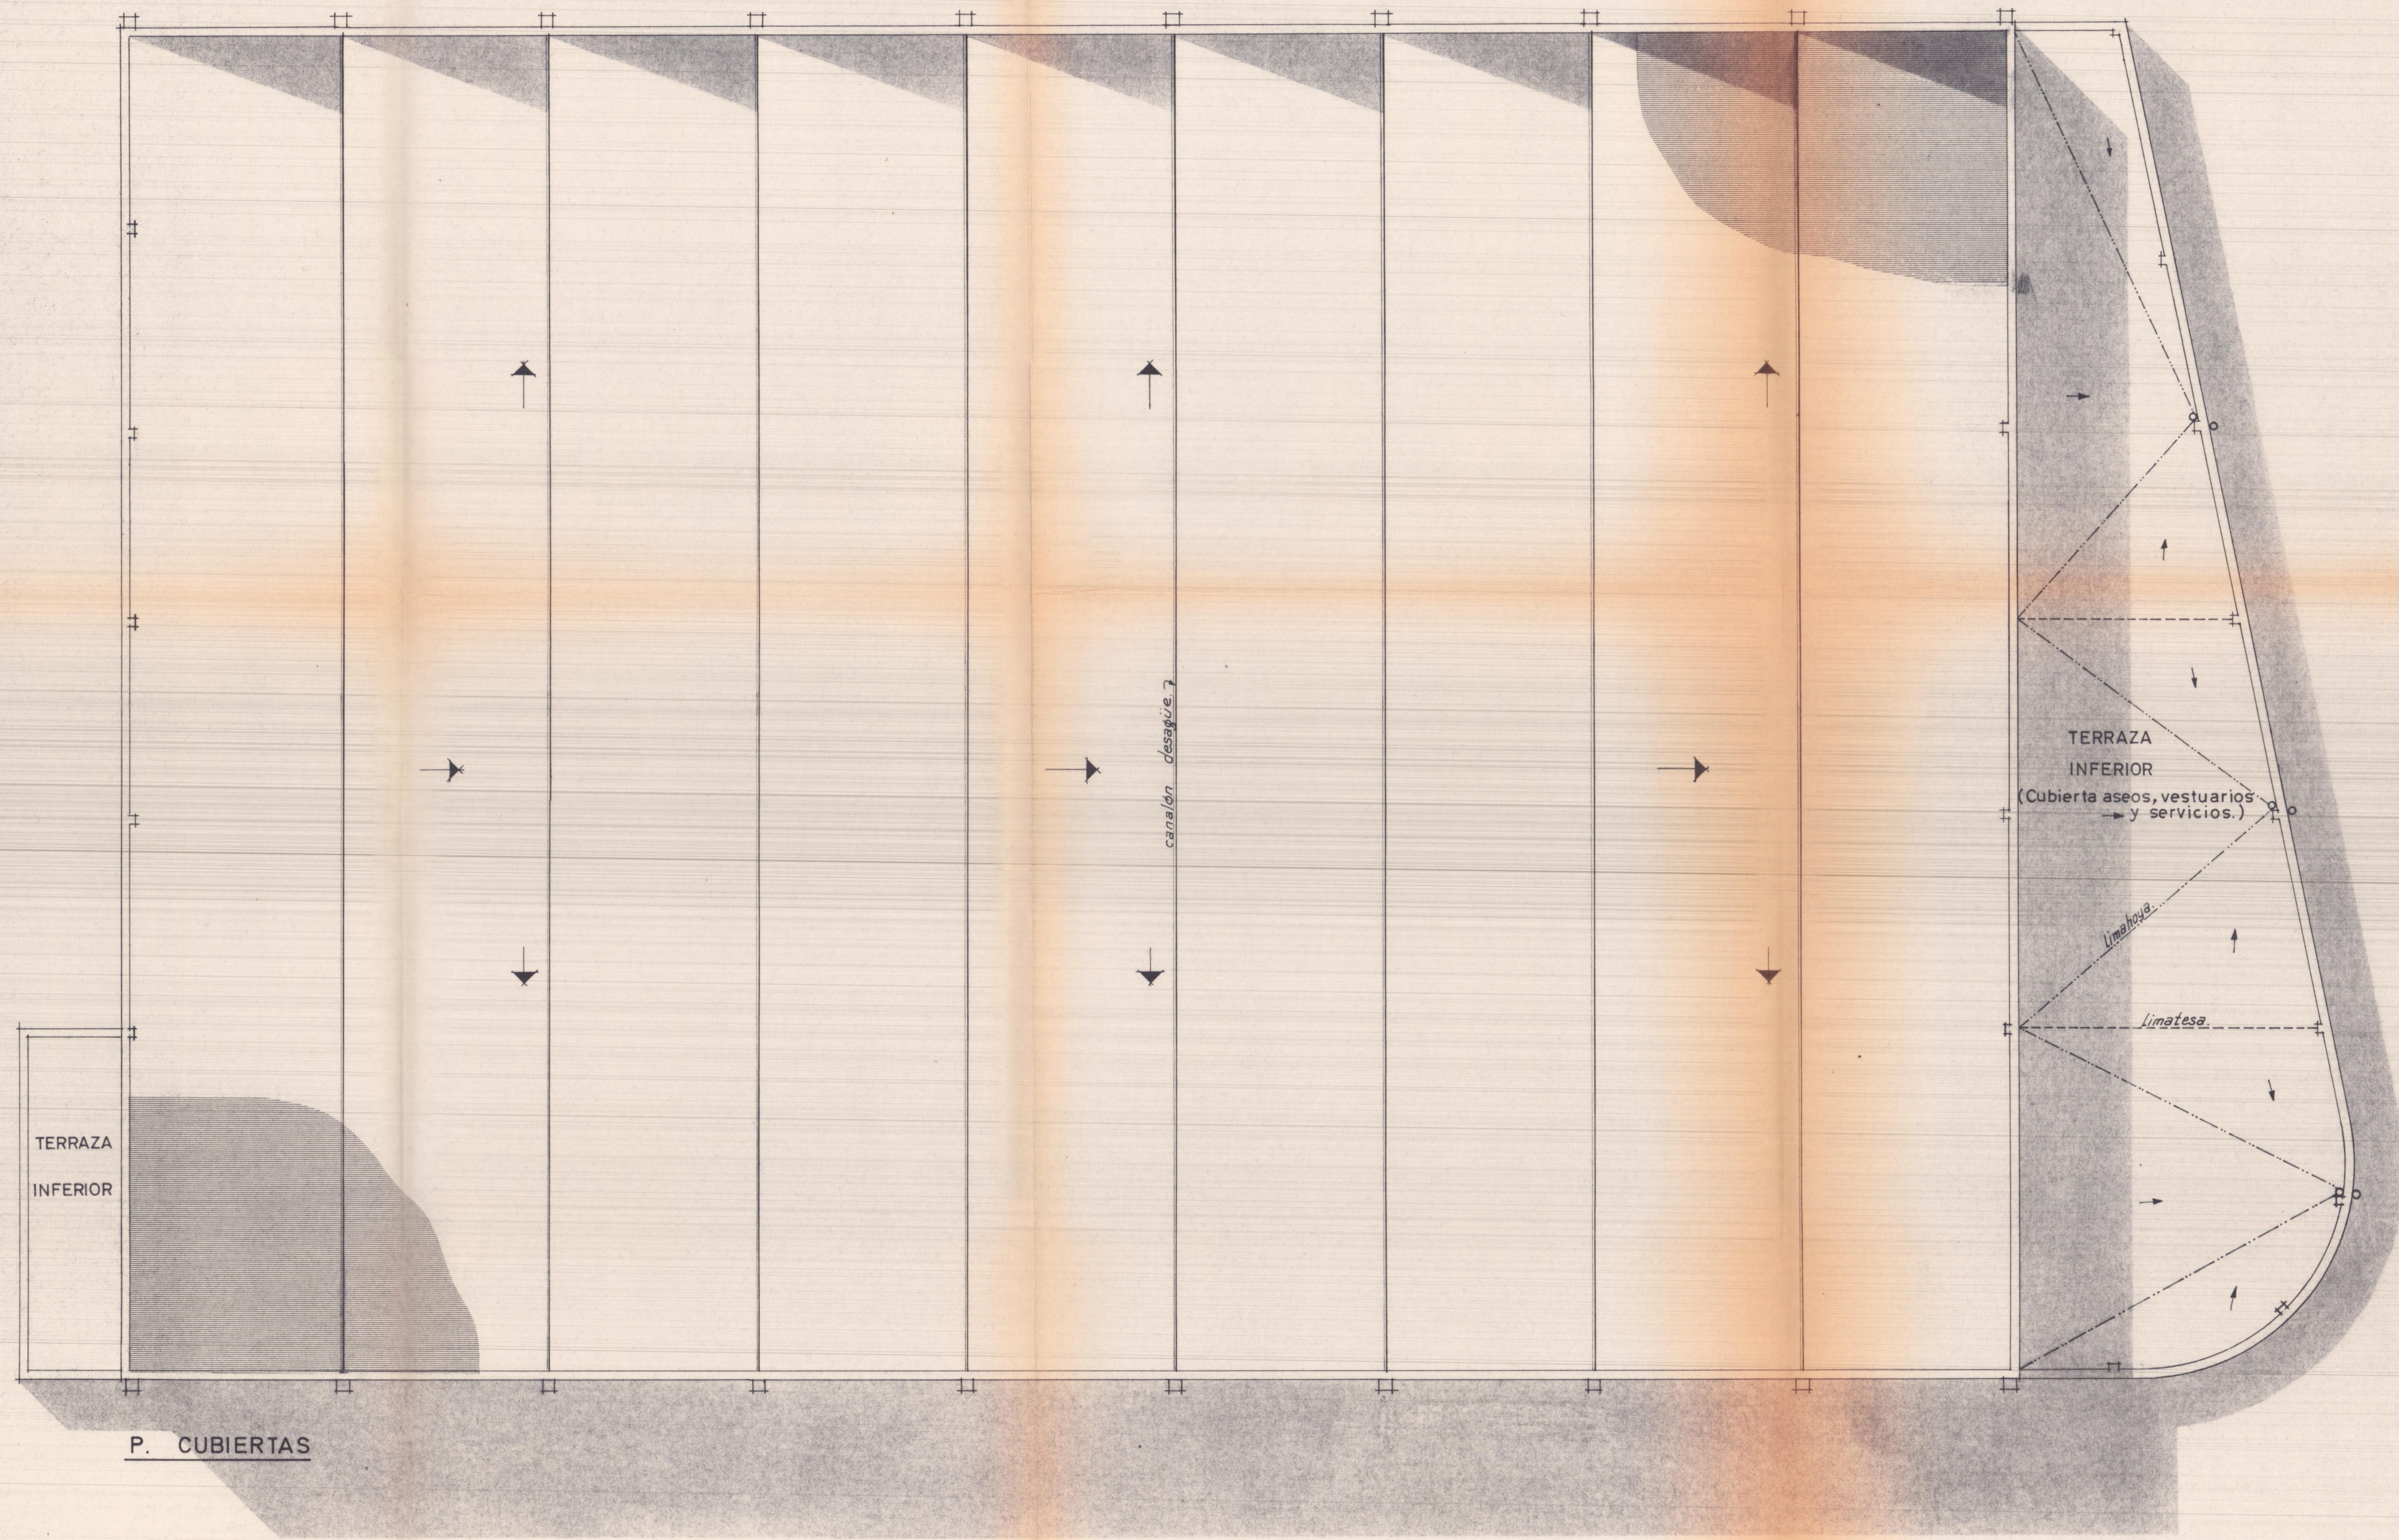

NOTA : La cubierta tendrá aislamiento térmico

COLEGIO OFICIAL DE ARQUITECTOS DE VALENCIA
 DELEGACIÓN DE VALENCIA
VISAL
 A LOS EFECTOS ESTADUARIOS
 POR CONTROL.

PISTA POLIDEPORTIVA CUBIERTA . PATERNA .		P-1970 2	5
Propietario: COLEGIO LA SALLE	Escala = 1:100 PLANTA de CUBIERTAS.	Valencia - Marzo - 1970 El Arquitecto: <i>[Signature]</i>	