


CIMENTOS.

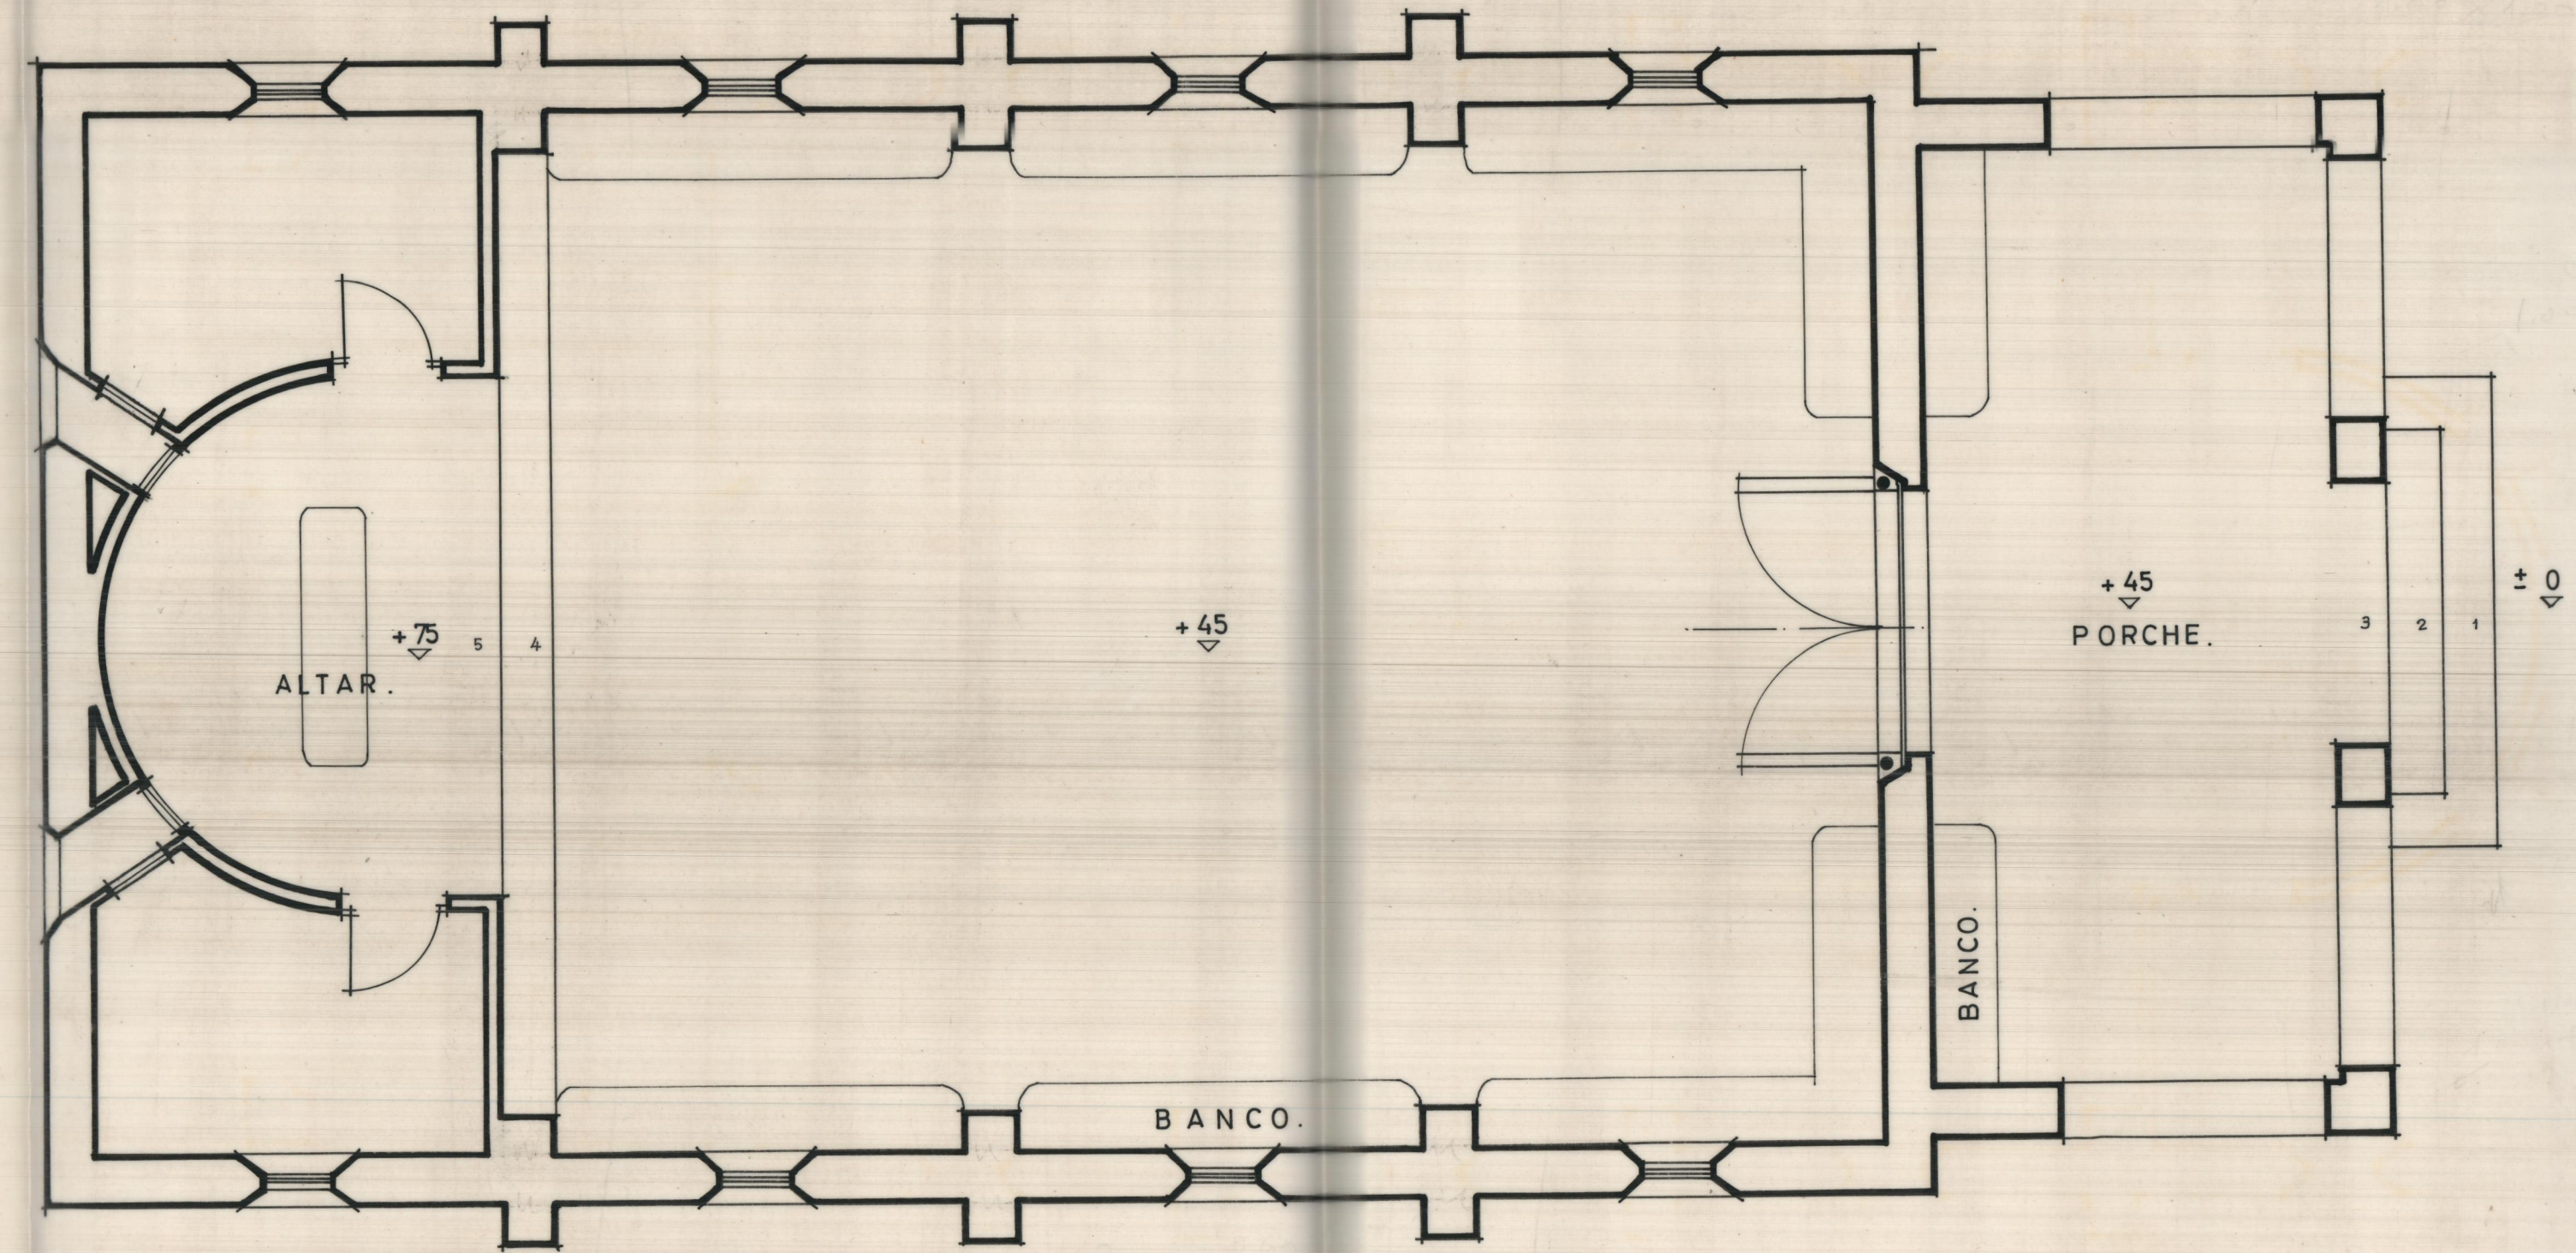

DISTRIBUCIÓN.

ERMITA DE SAN LORENZO.		I-75	2
TABERNES DE VALLDIGNA. - (Valencia.)		14	
Propietario: EXCMO AYUNTAMIENTO TABERNES DE VALLDIGNA	Escala = 1:50	VALENCIA - MAYO - 1975.	
	PLANTAS DE CIMENTOS Y DISTRIBUCIÓN.	Dr ARQUITECTO:	

148 13  
148 47