Hoja nº 3.

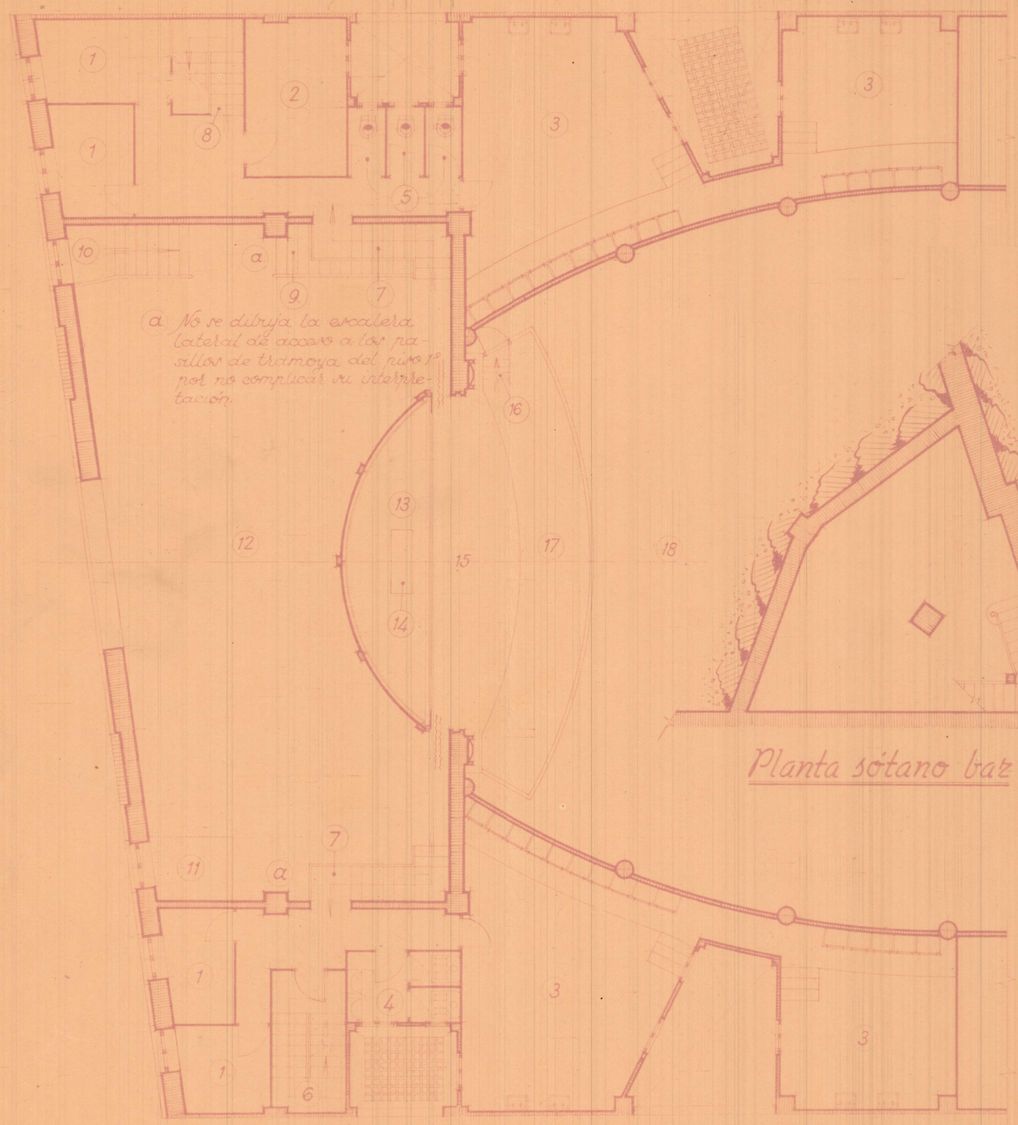

Planta piso camerinos

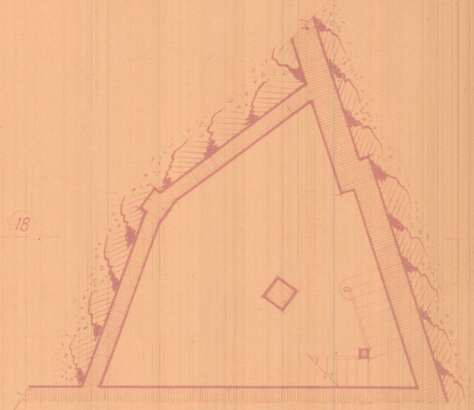

Planta sótano bar

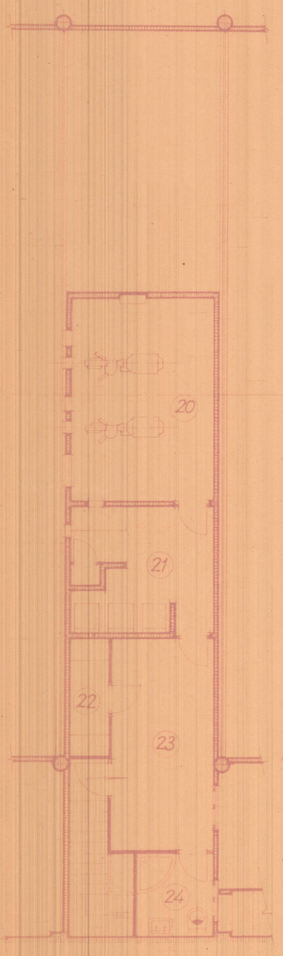

Planta cabina de proyección

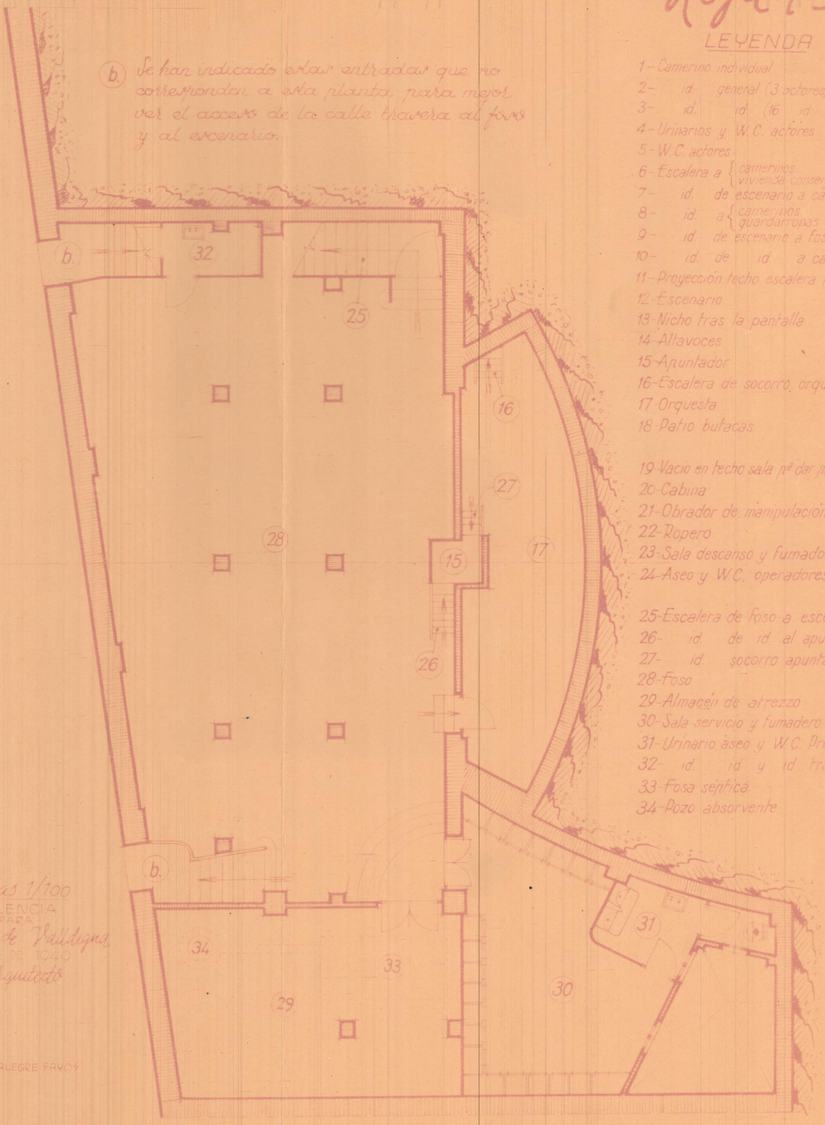

Planta foso

LEYENDA

1-Camerino individual
2- id general (3 actores)
3- id id (16 id)
4-Urinarios y W.C. actores
5-W.C. actores
6-Escalera a { camerinos / vivienda conserje }
7- id de escenario a camerinos
8- id a { camerinos / guardarropas y almacenes }
9- id de escenario a foso
10- id de id a calle
11-Proyección techo escalera foso a calle
12-Escenario
13-Nicho tras la pantalla
14-Altavoces
15-Apuntador
16-Escalera de socorro, orquesta y apuntador
17-Orquesta
18-Patio butacas
19-Vacio en techo sala nº dar paso a proyección
20-Cabina
21-Obrador de manipulación de cintas
22-Ropero
23-Sala descanso y fumador operadores
24-Aseo y W.C. operadores
25-Escalera de foso a escenario
26- id de id al apuntador
27- id socorro apuntador
28-Foso
29-Almacén de colchoneta
30-Sala servicio y fumadero de los Profesores
31-Urinario aseo y W.C. Profesores
32- id id y id tramoyistas
33-Fosa séptica
34-Pozo absorvente

Escala 1/100

VALENCIA

Taverner de Valldigna

EL Arquitecto

EDUARDO ALEGRE FAYOS

28/3-12.