

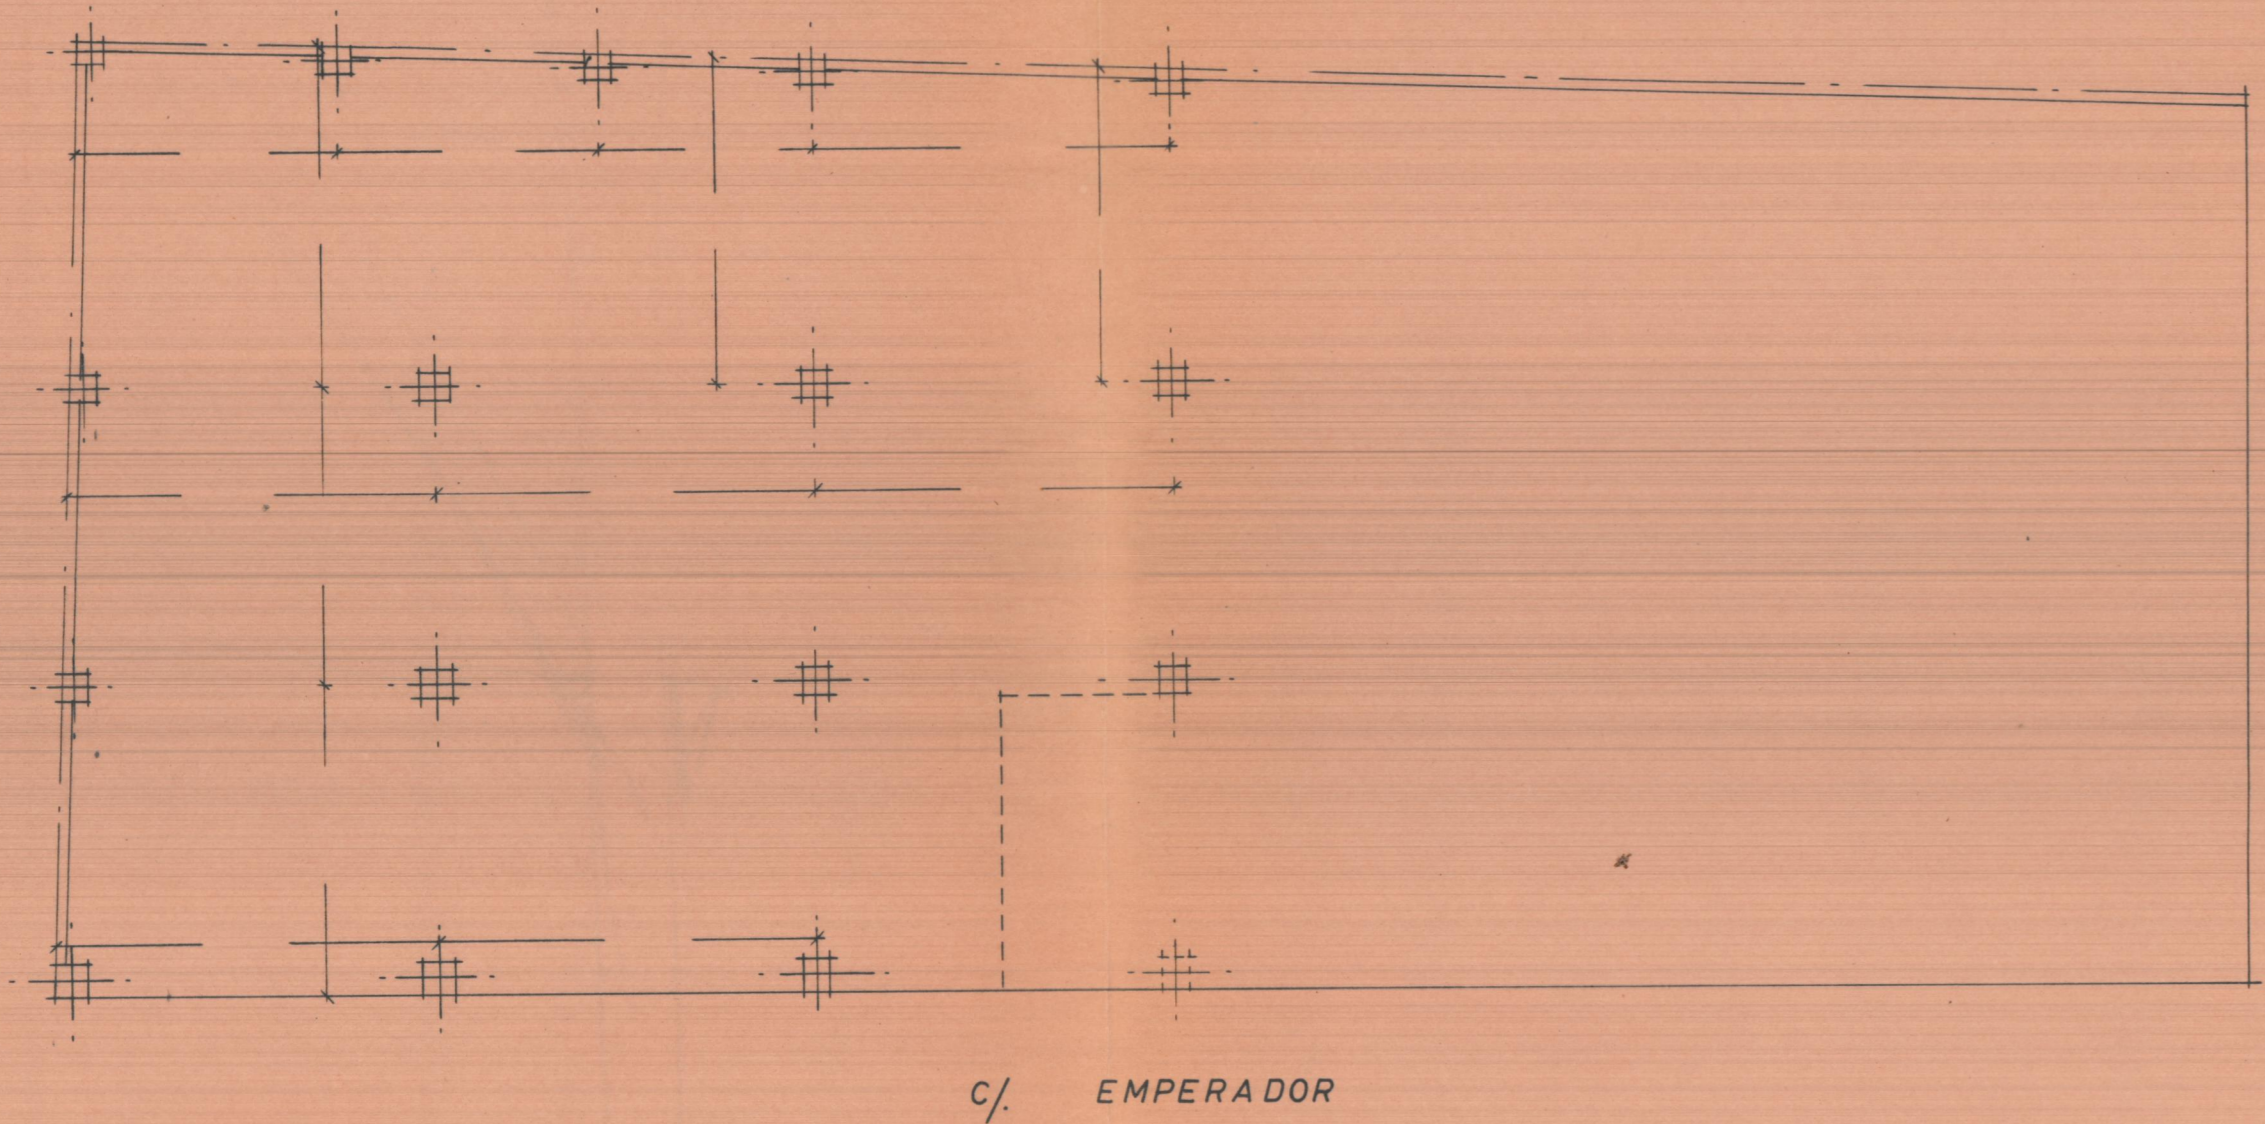


PLANO de estructura de el
CENTRO ARAGONES.

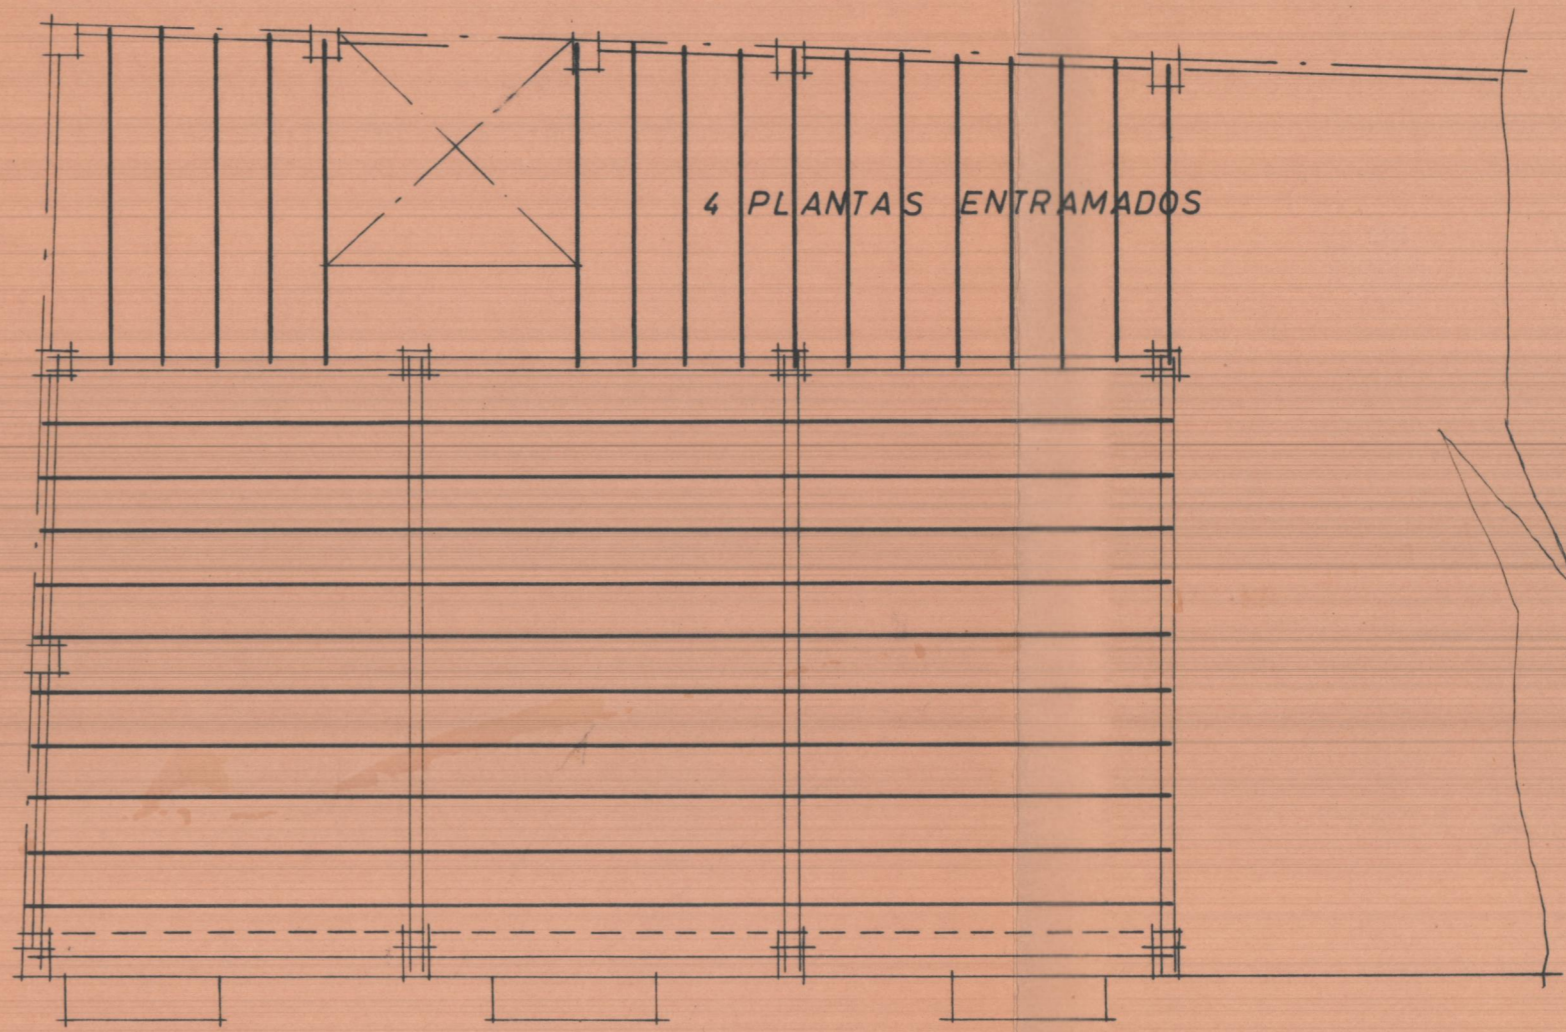

C/. D. JUAN DE AUSTRIA

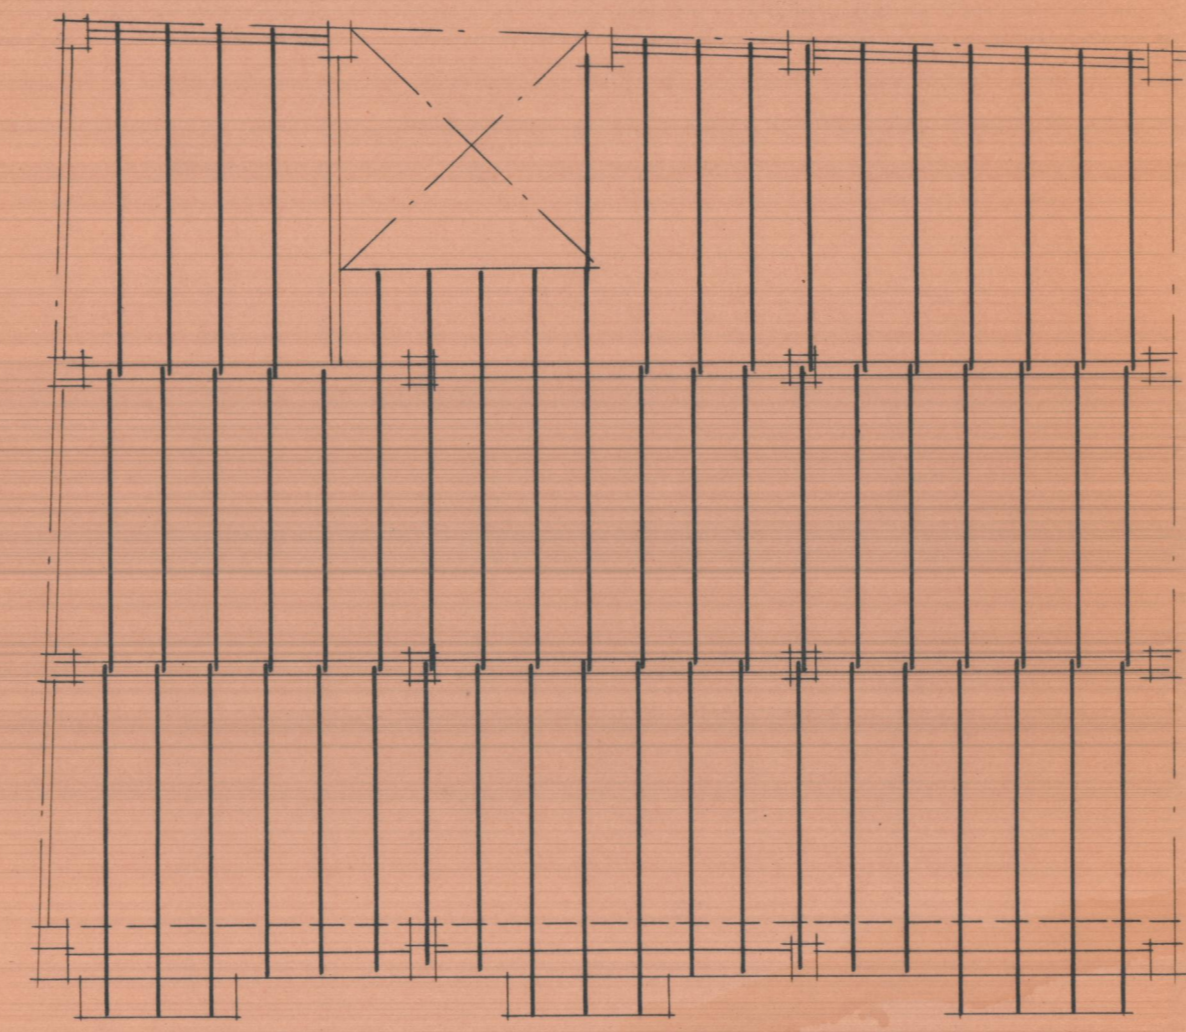

ESCALA=1:100