


CENTRO ARAGONES
VALENCIA

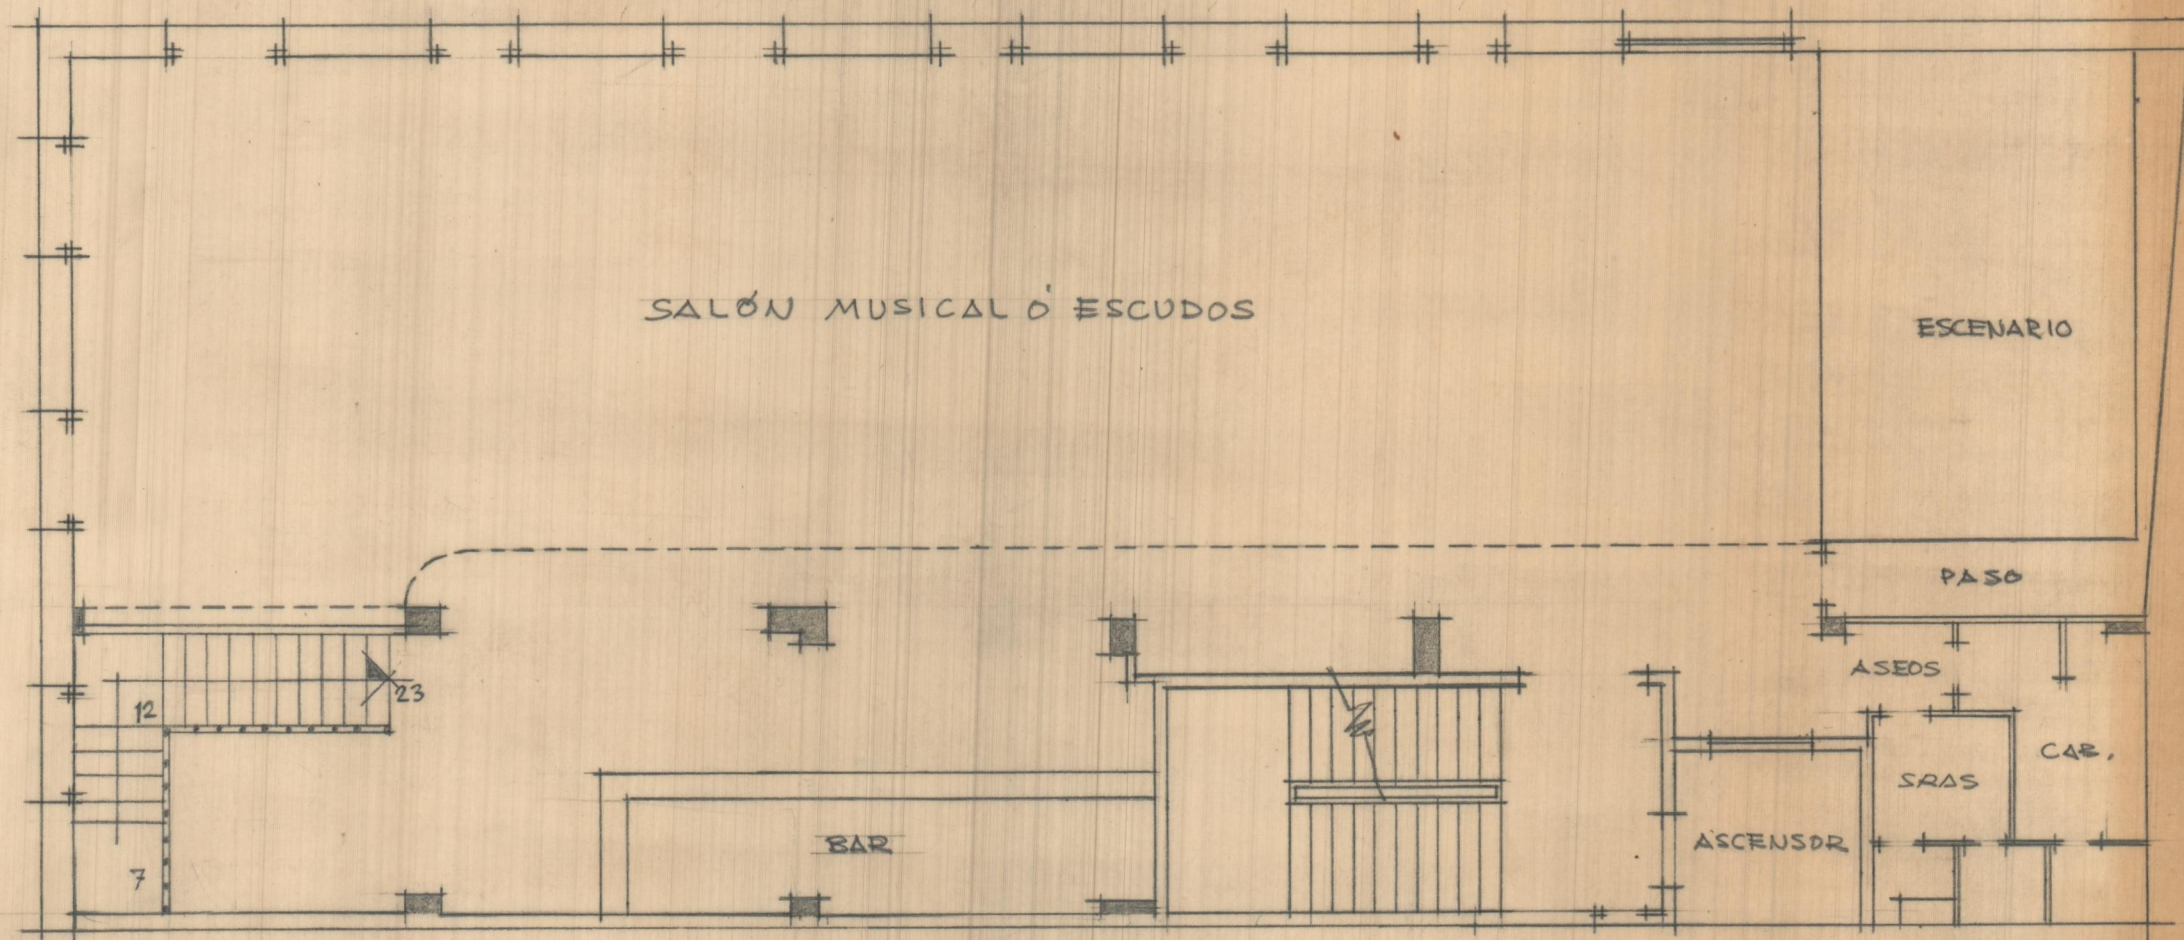

PLANTA 3ª

ESCALA = 1:100.

VALENCIA - 1 - AGOSTO - 1972