



Hermanas de la Doctrina Cristiana.
CAPILLA de las ESCUELAS- MISLATA.

ESCALA = 1:50.

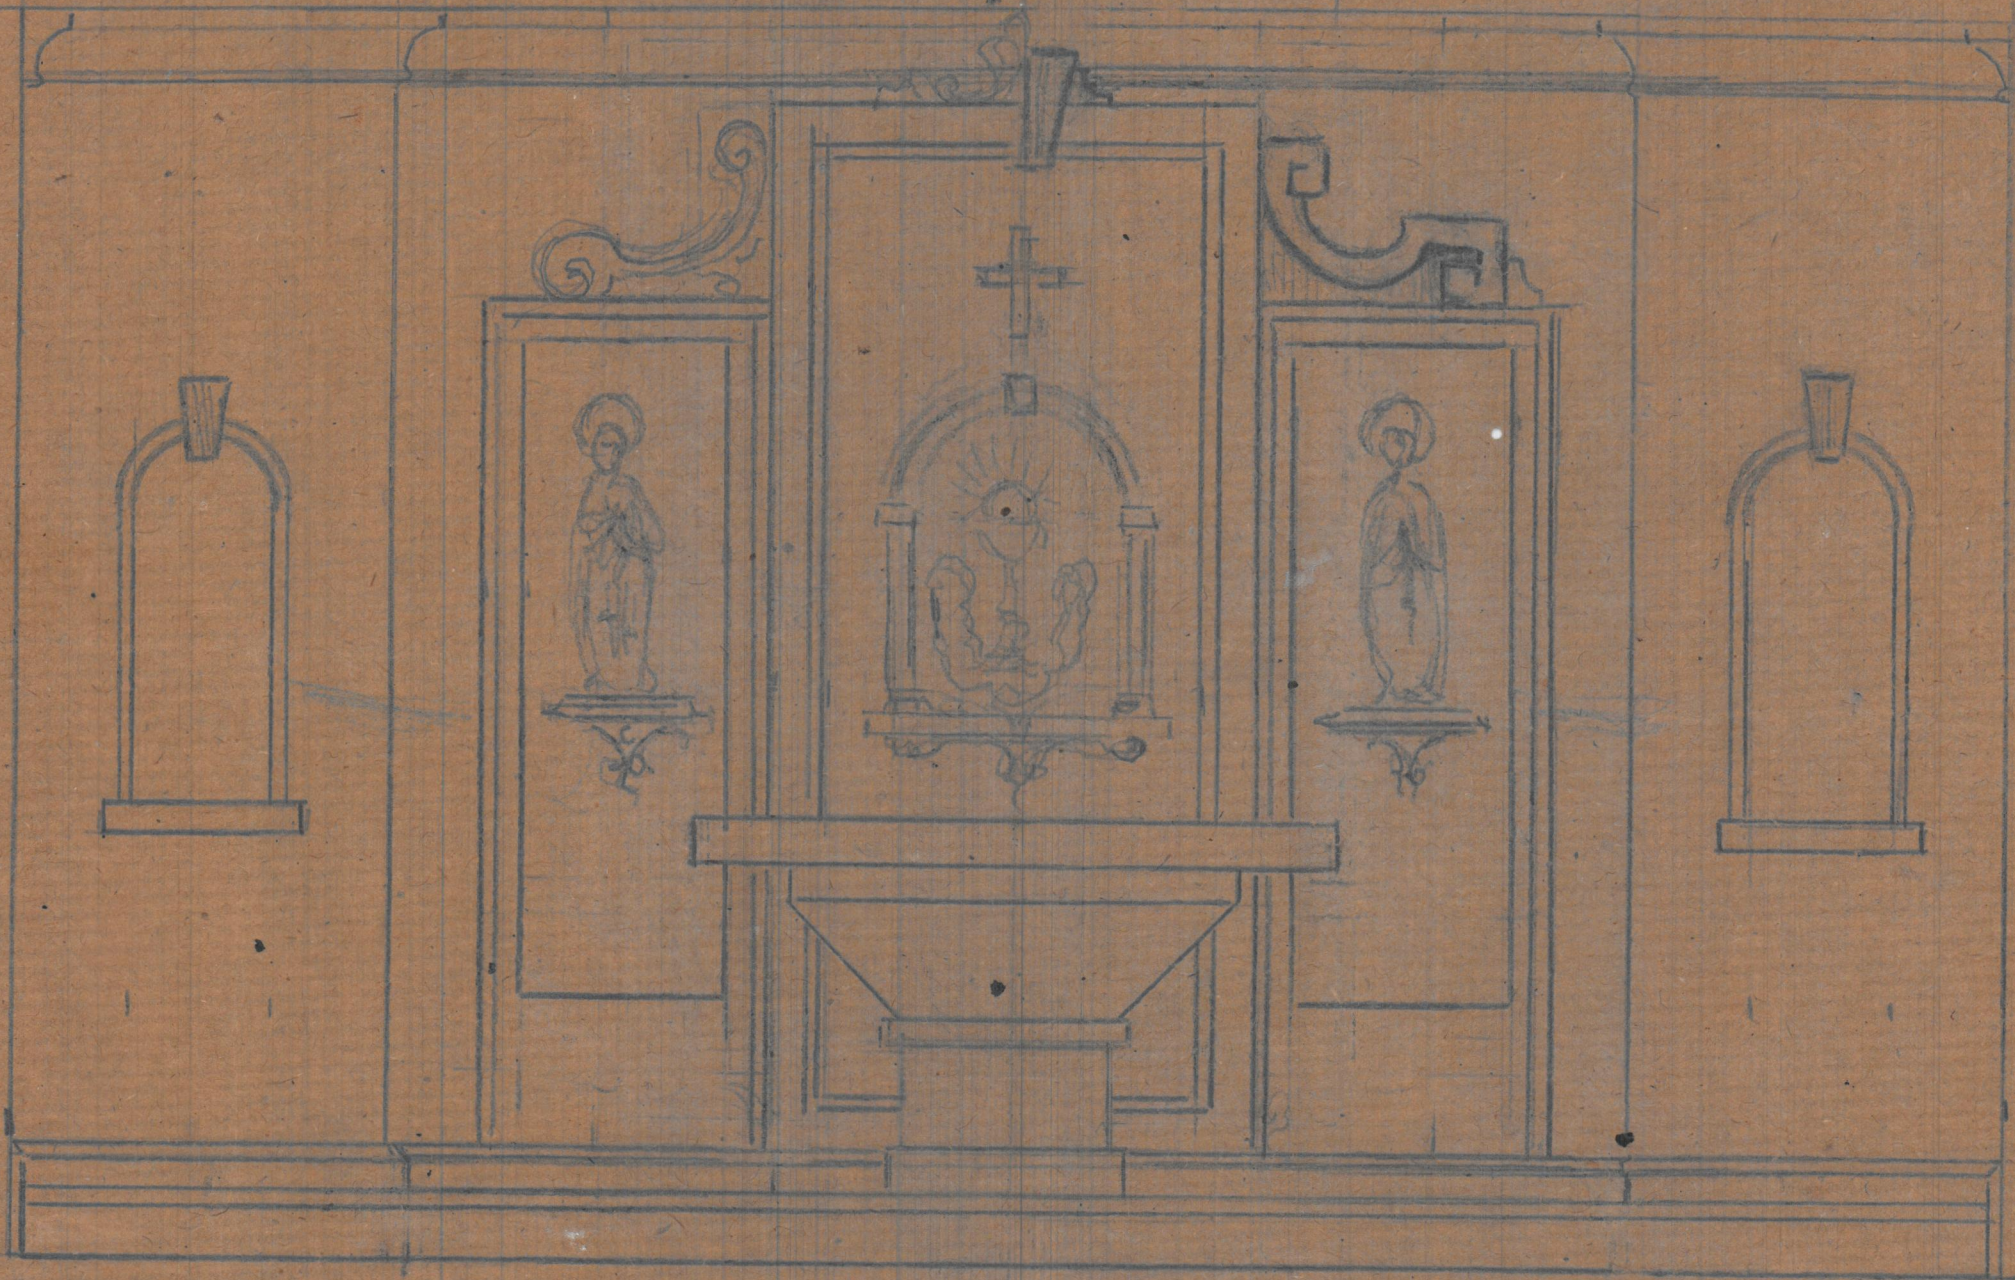

m

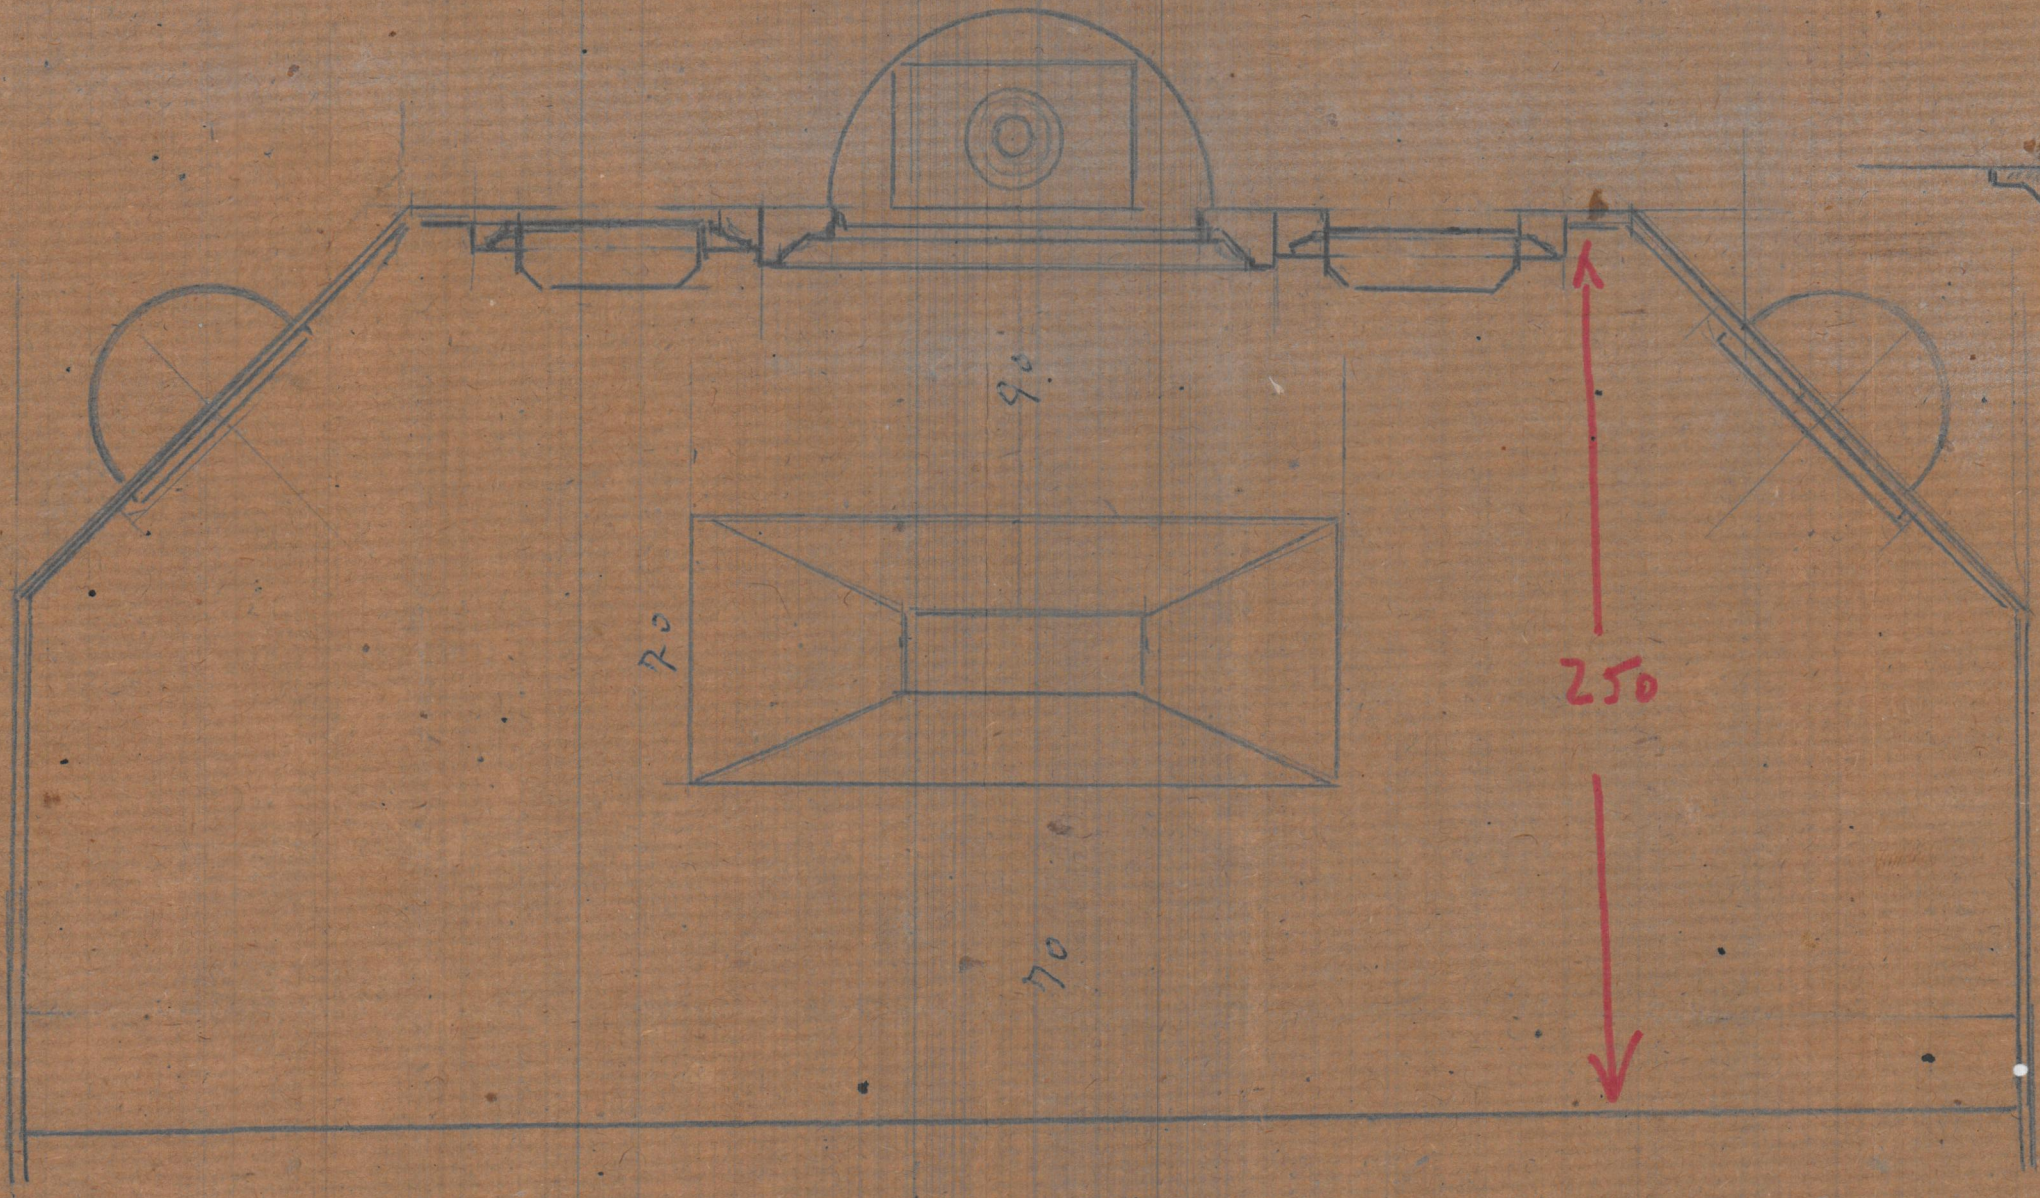

Perfil de moldura

70

90

70

250

ESCALA 1-20

213104