edificado $13 \times 8 = 104\ m^2 + 3'80 \times 3 = 11'40\ m^2$ Total m^2 115'40

Cubierta $4'00 \times 13 = 52\ m^2$

Retrete $1'00 \times 1'50 = 1'50\ m^2 \times 2'00 = 3'00$

Superficie solar: $13 \times 8 = 104\ m^2$

$30 \times 15 = 450$

total 554 m^3

118'40

4356 0

3

118'40

115'00

3060

1456 0

56

60

3860

18000

6

900

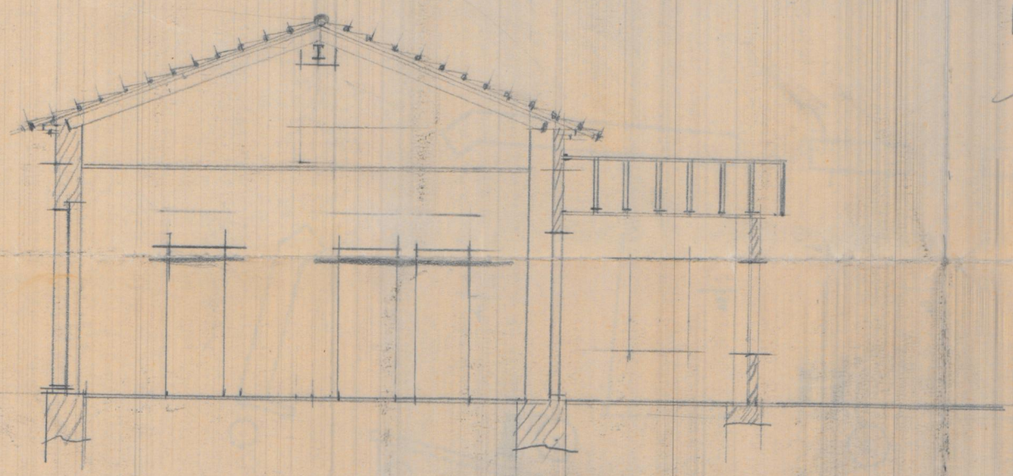

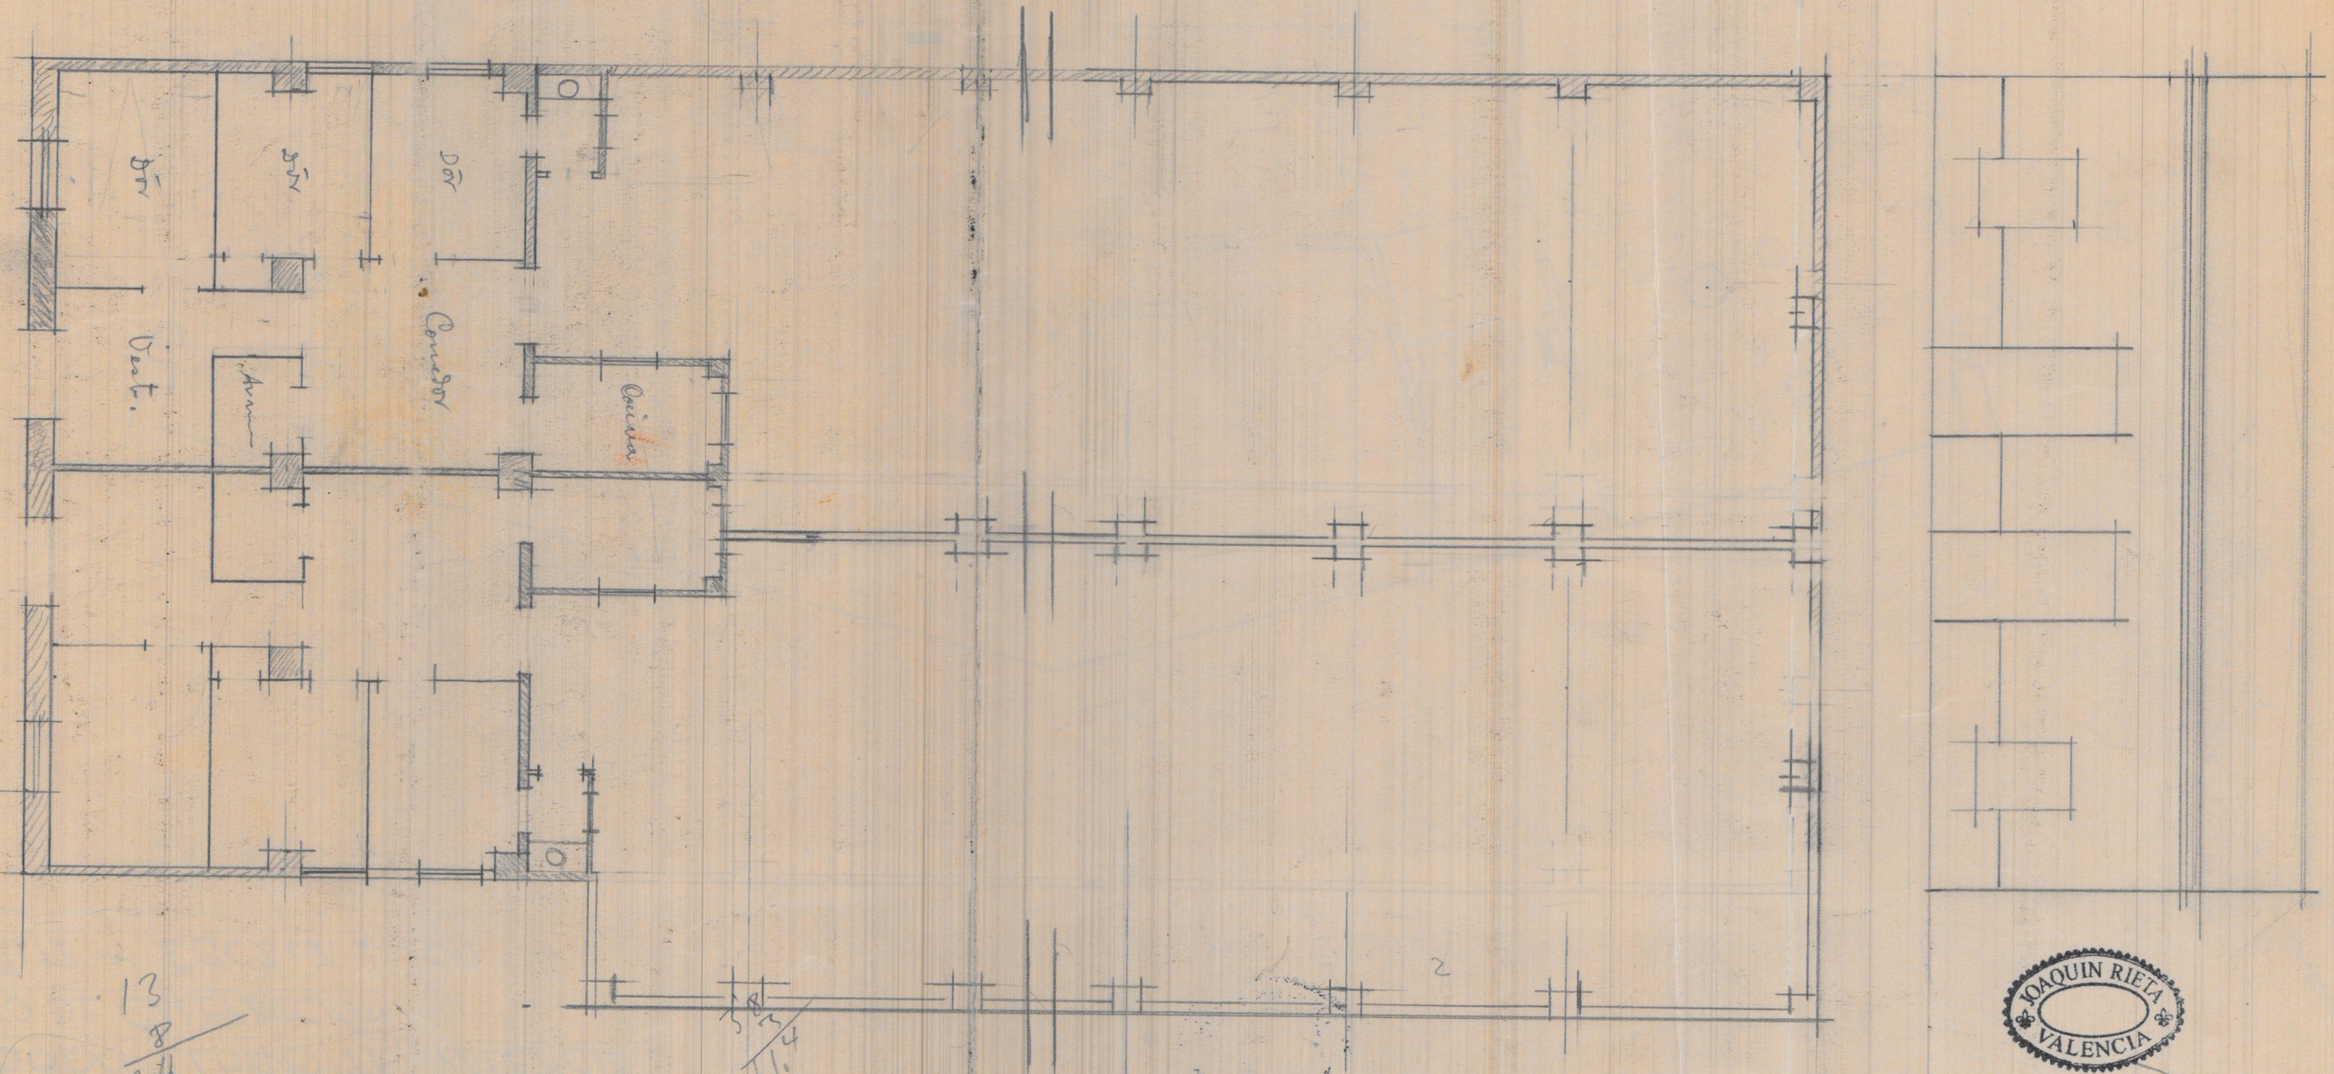

13

8

104

JOAQUIN RIETA
VALENCIA