



MANOLO VILARROYA - PLANTA BAJA

RUBIELOS DE HORA

22-10-46

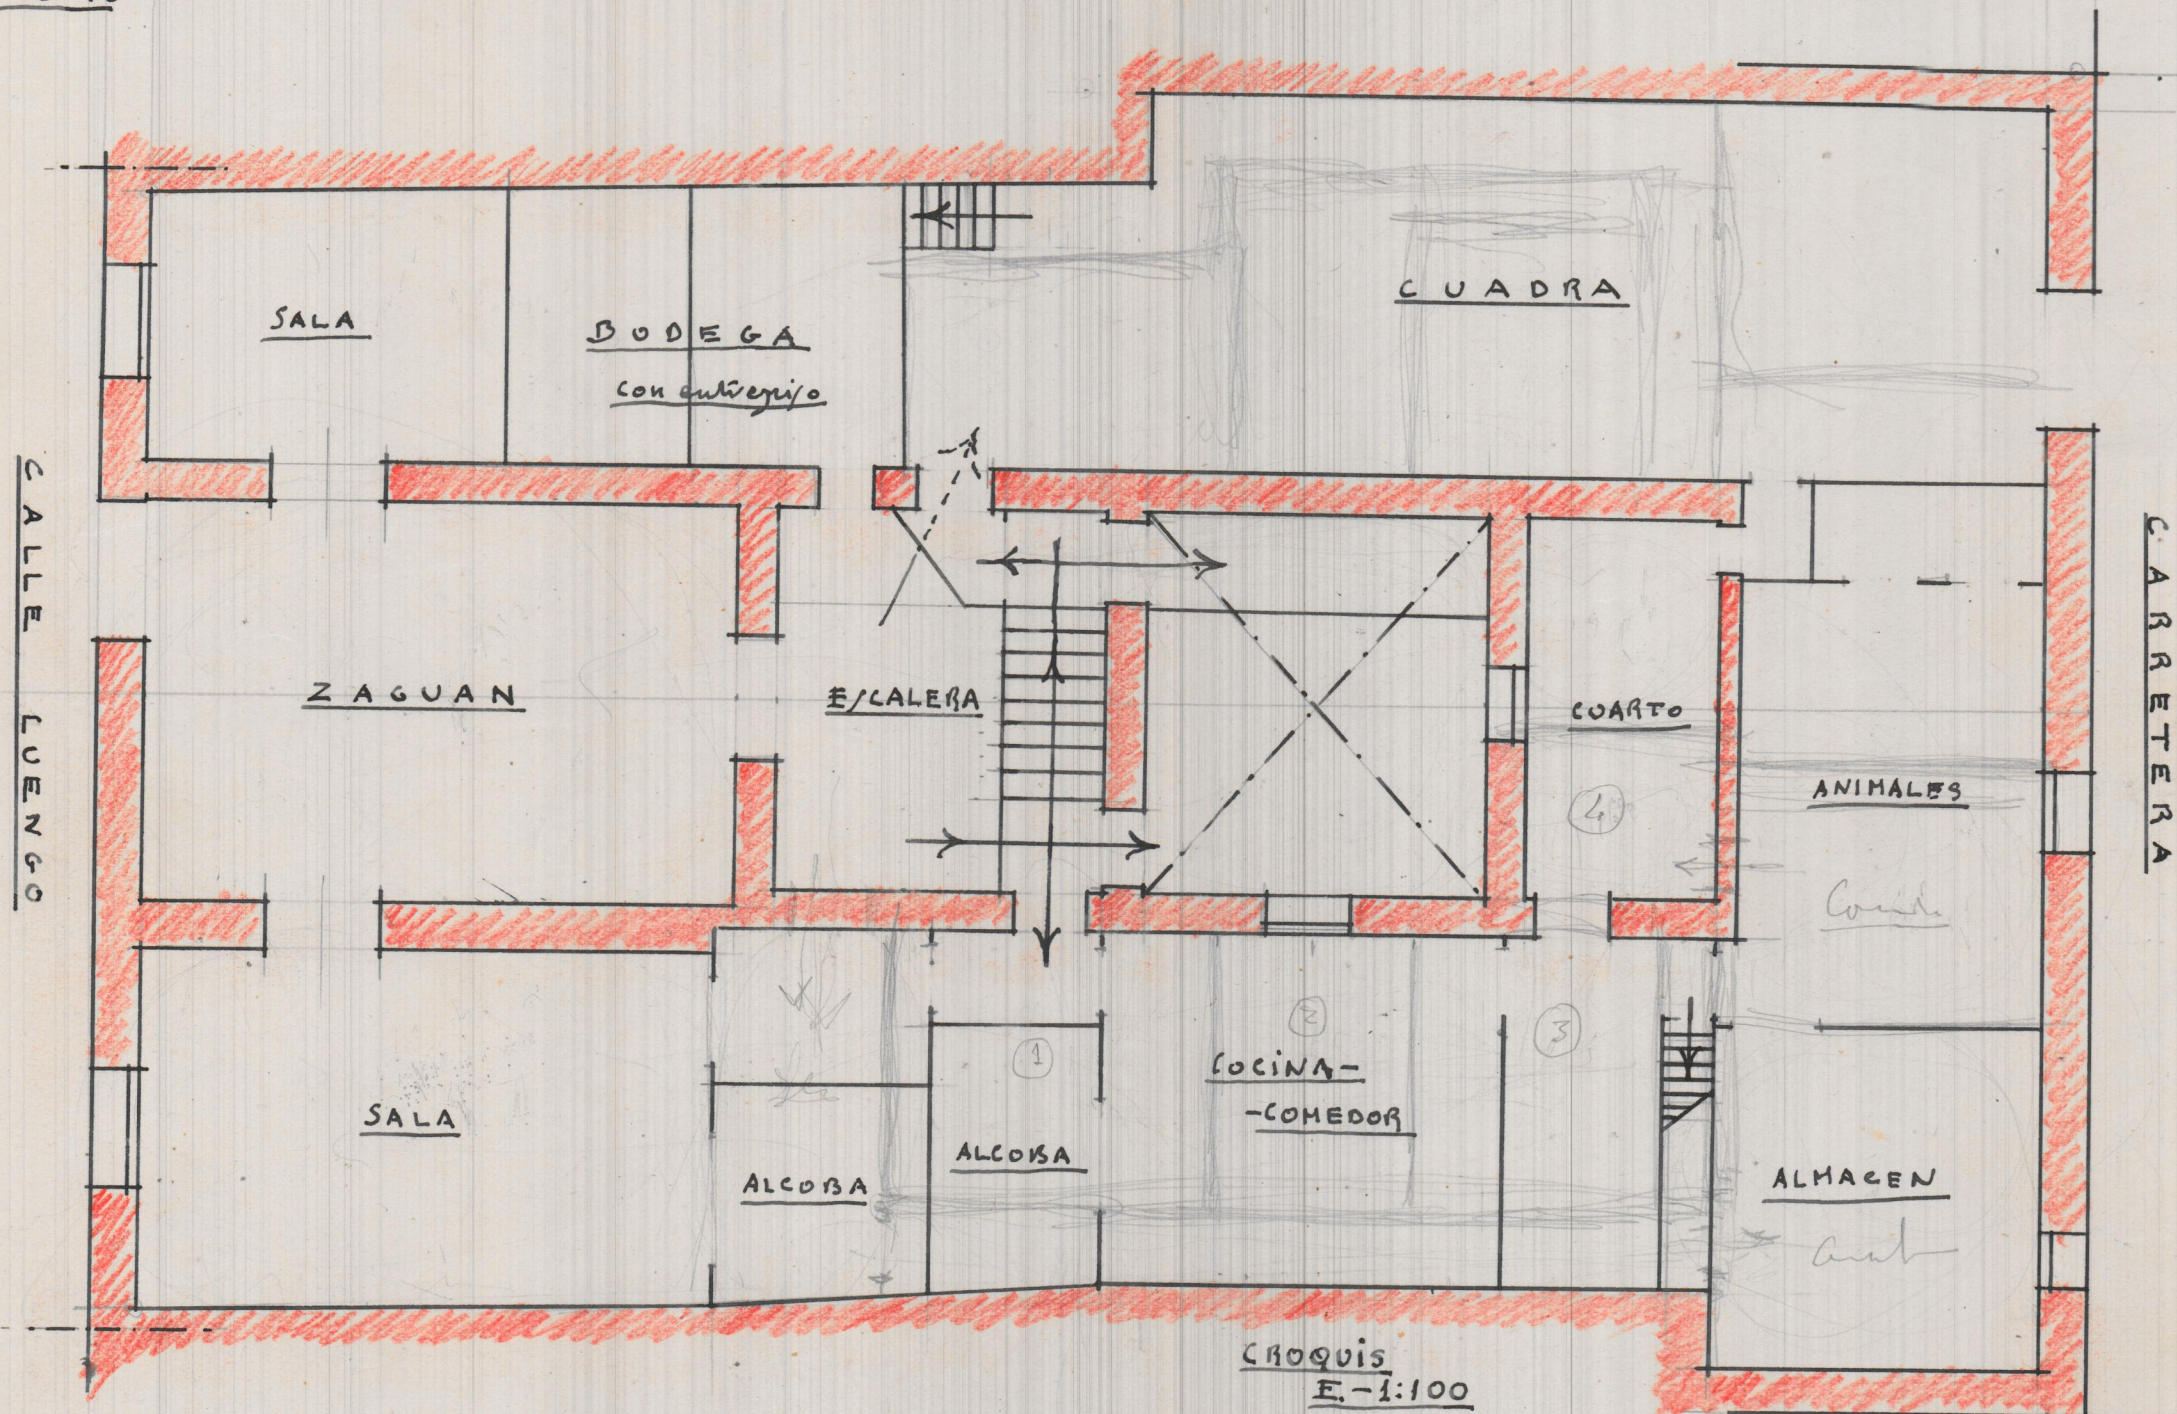

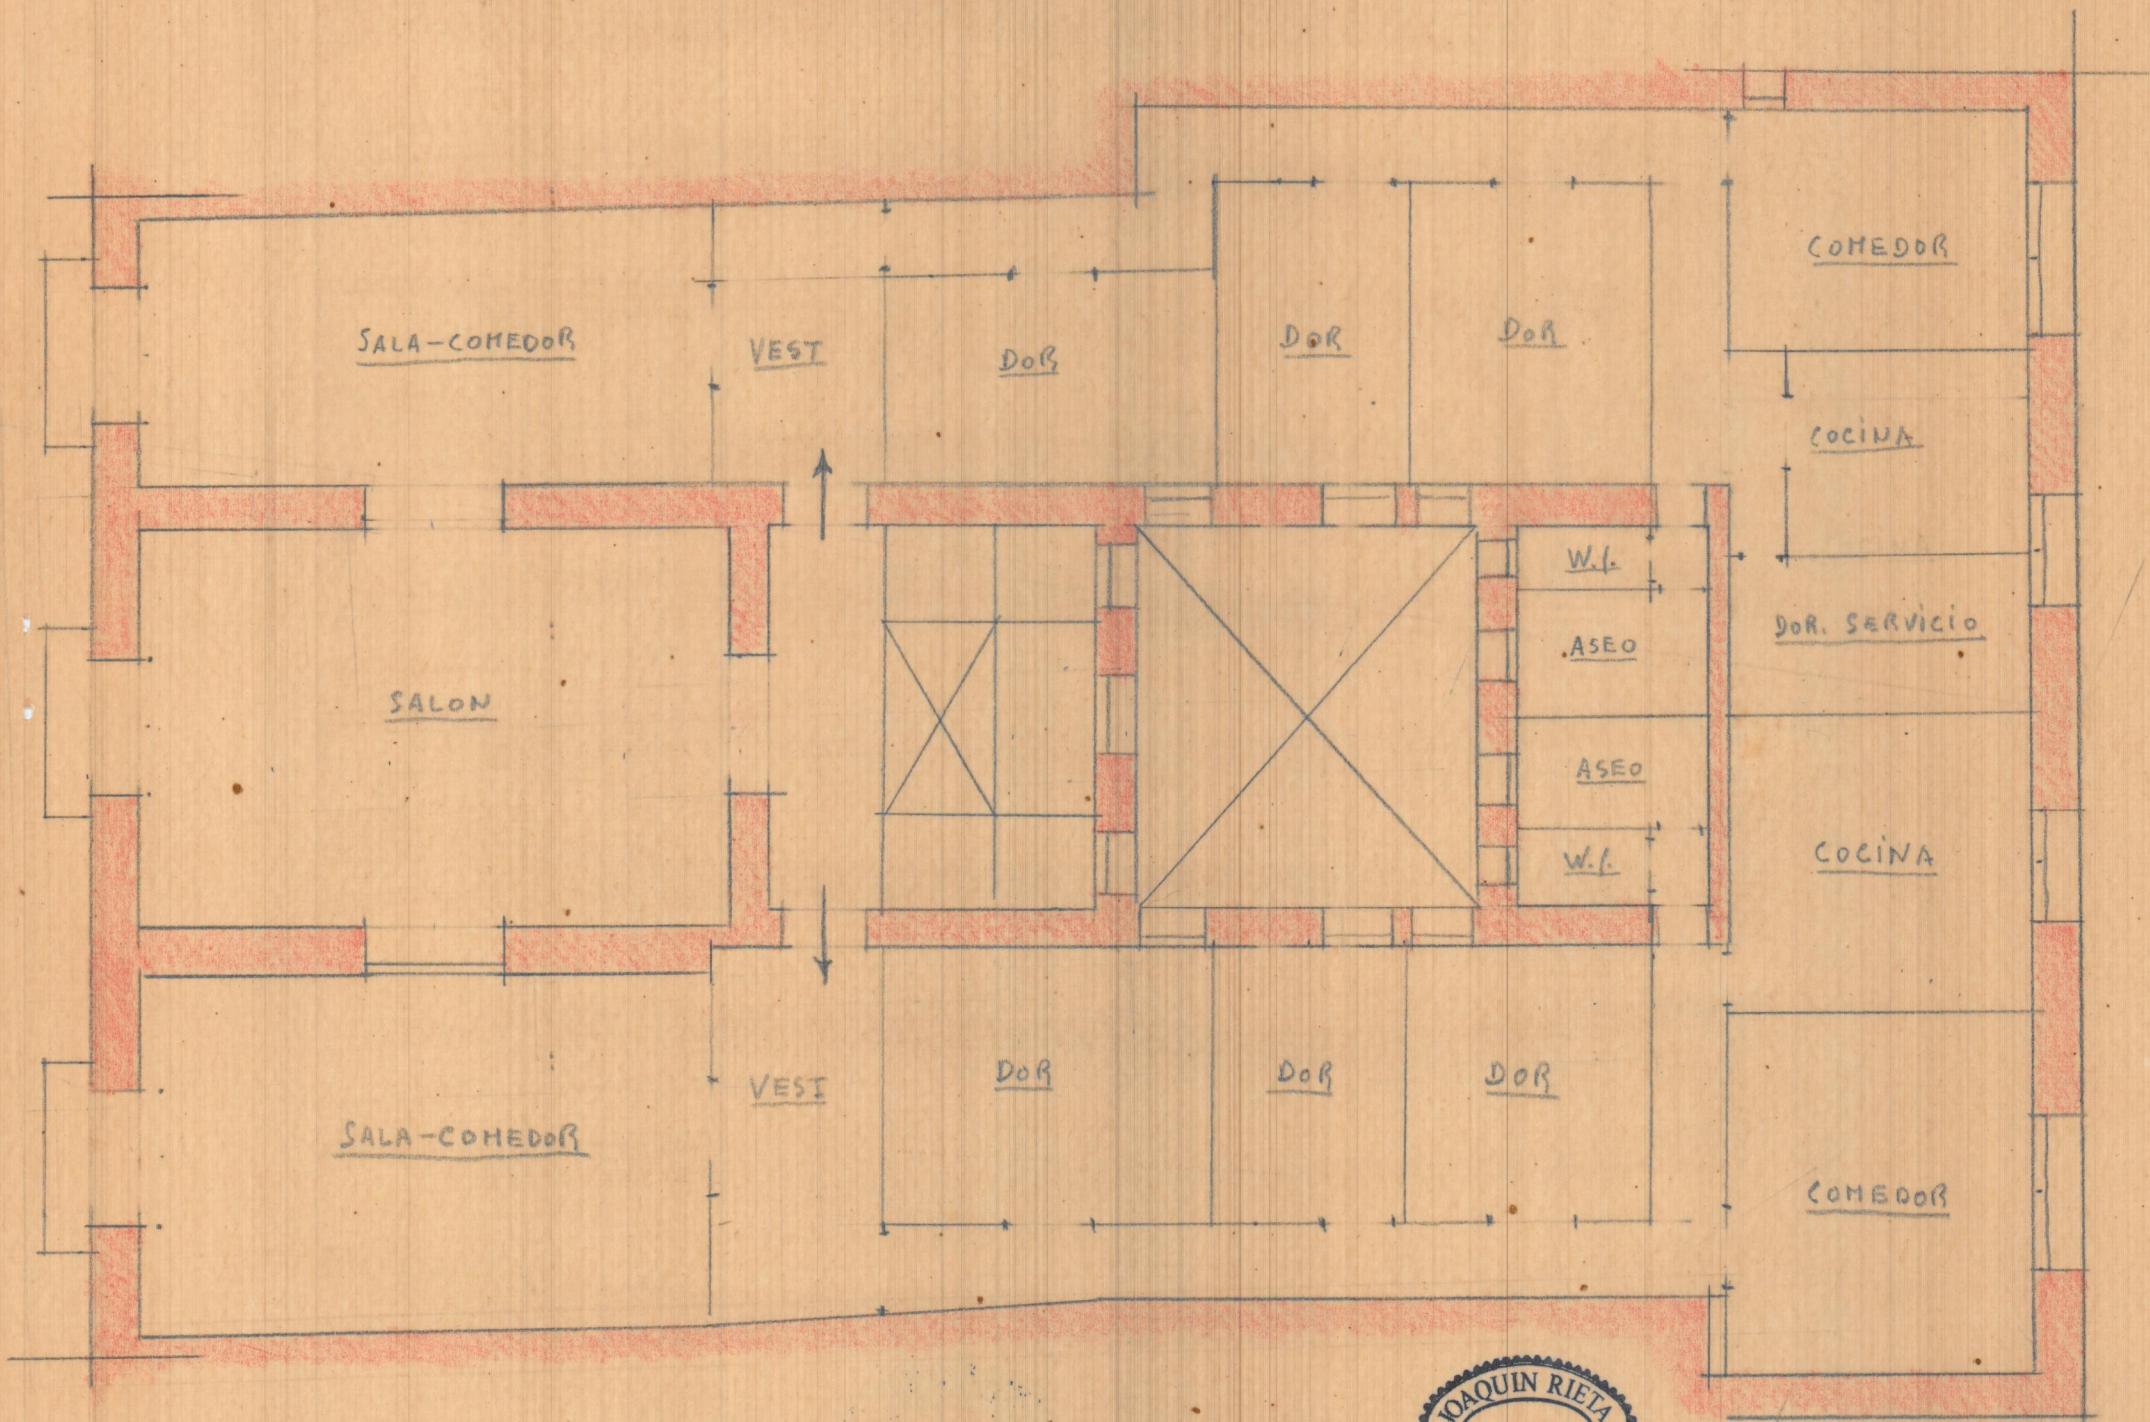

RUBIELOS - PLANTA ALTA

