




Proyecto de panteón en Mistata

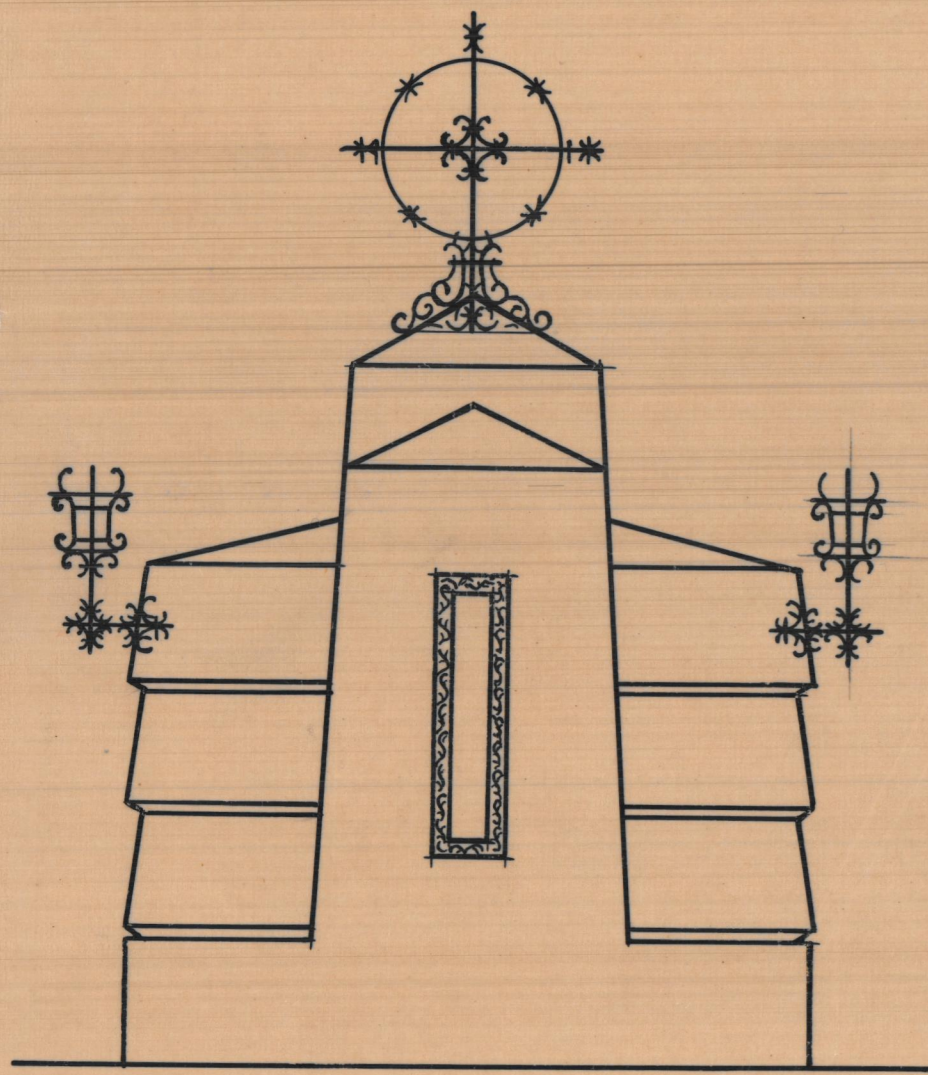


Fachada posterior

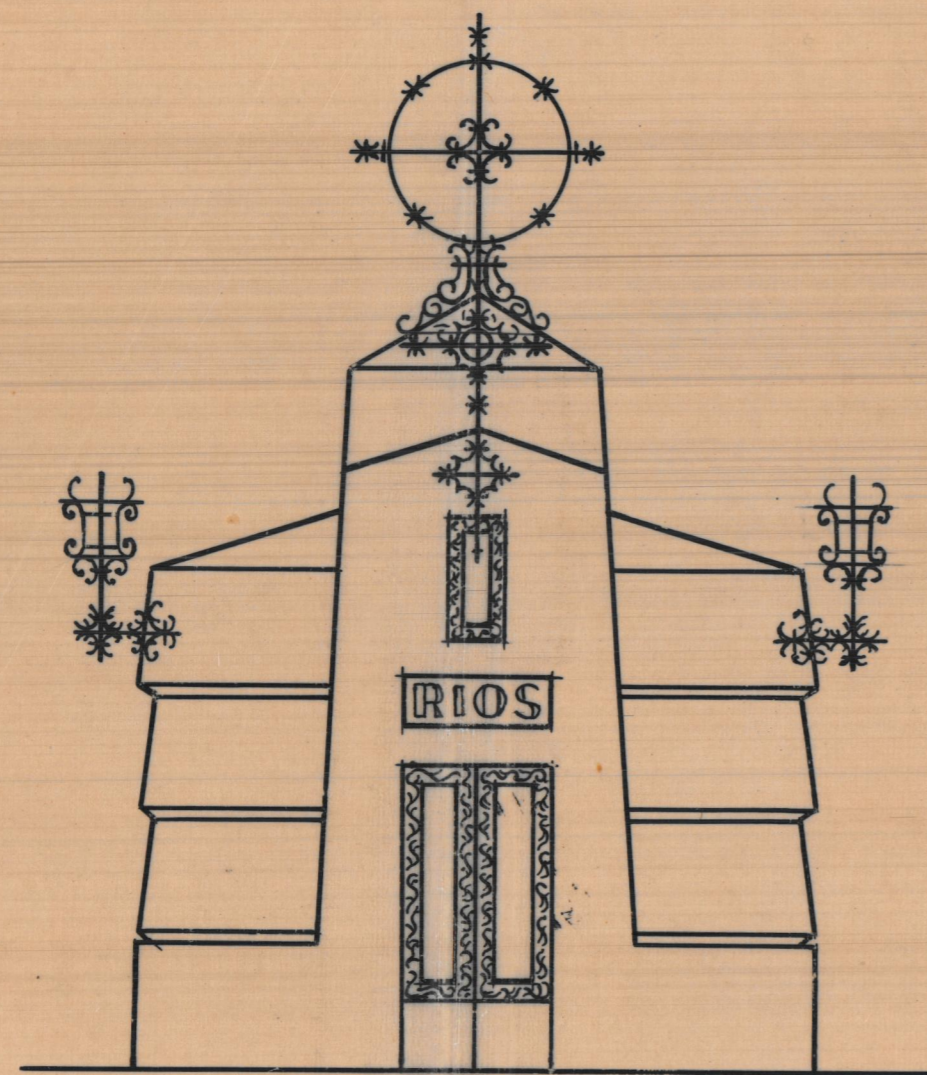


Fachada anterior

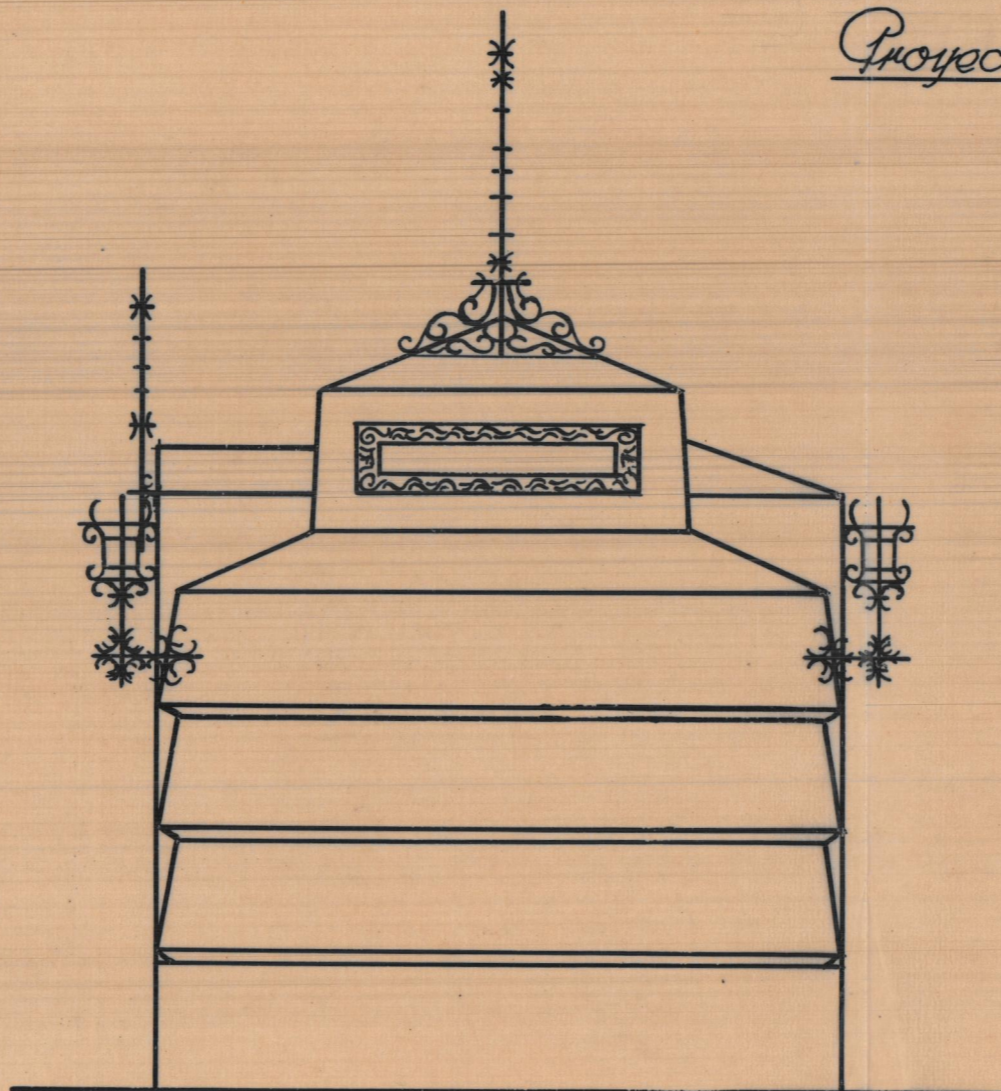

Fachadas laterales

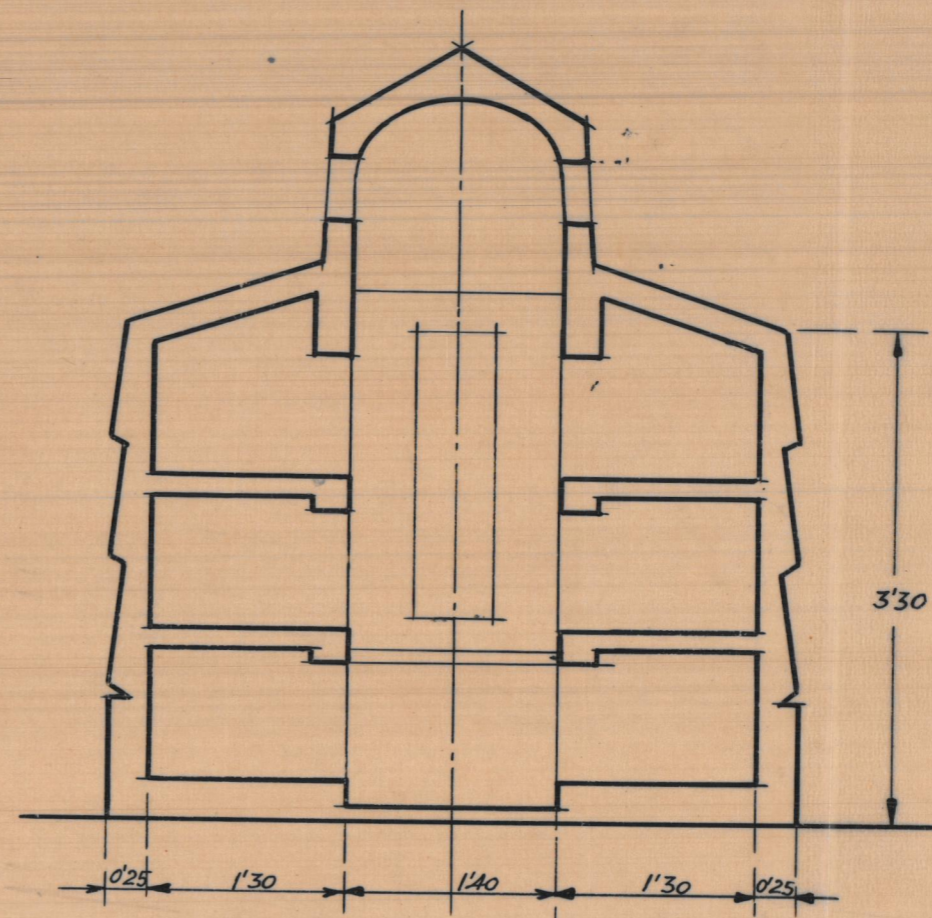


Sección A-B

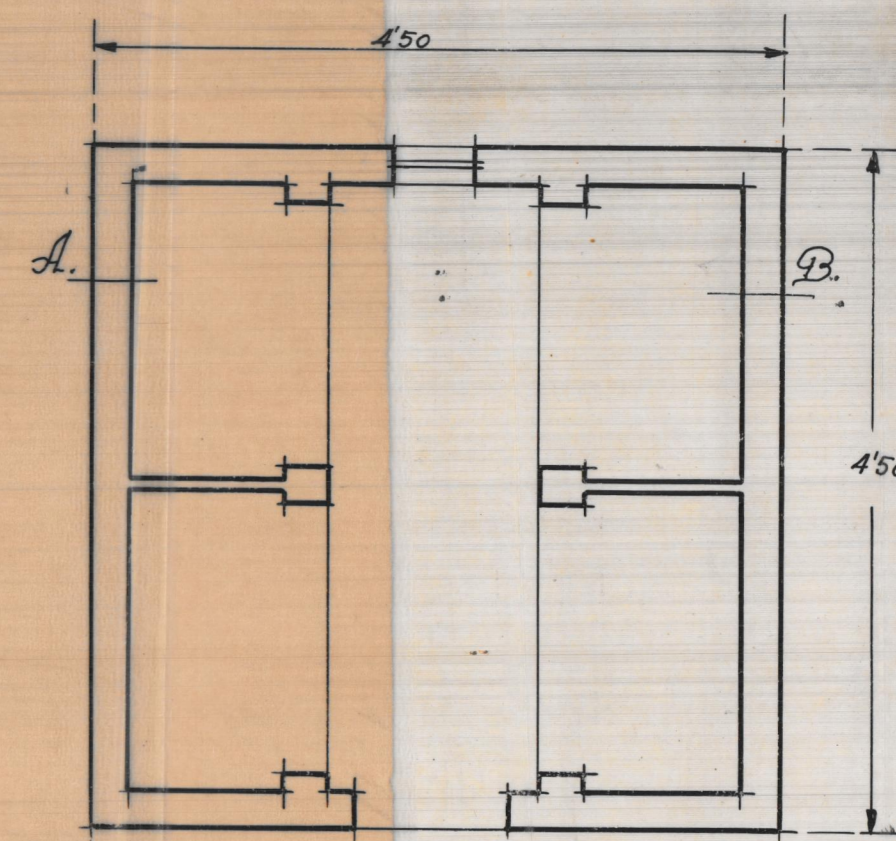


Planta

Escala 1:50
Valencia 19, Dibre 1940
El Arquitecto


[Handwritten signature]

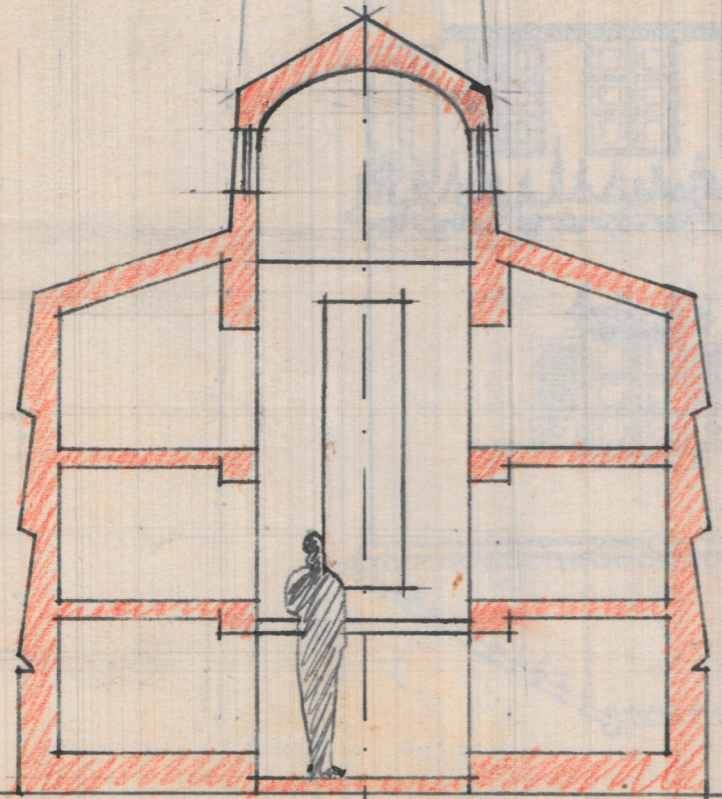


25 130 140 130
SECCION A-B

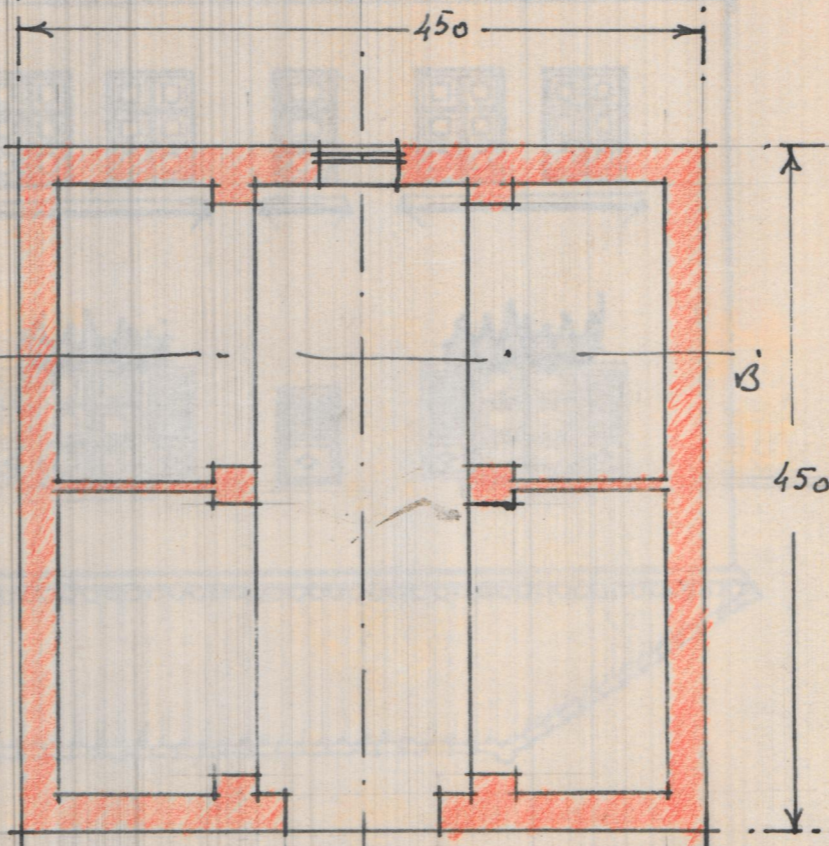


PANTA

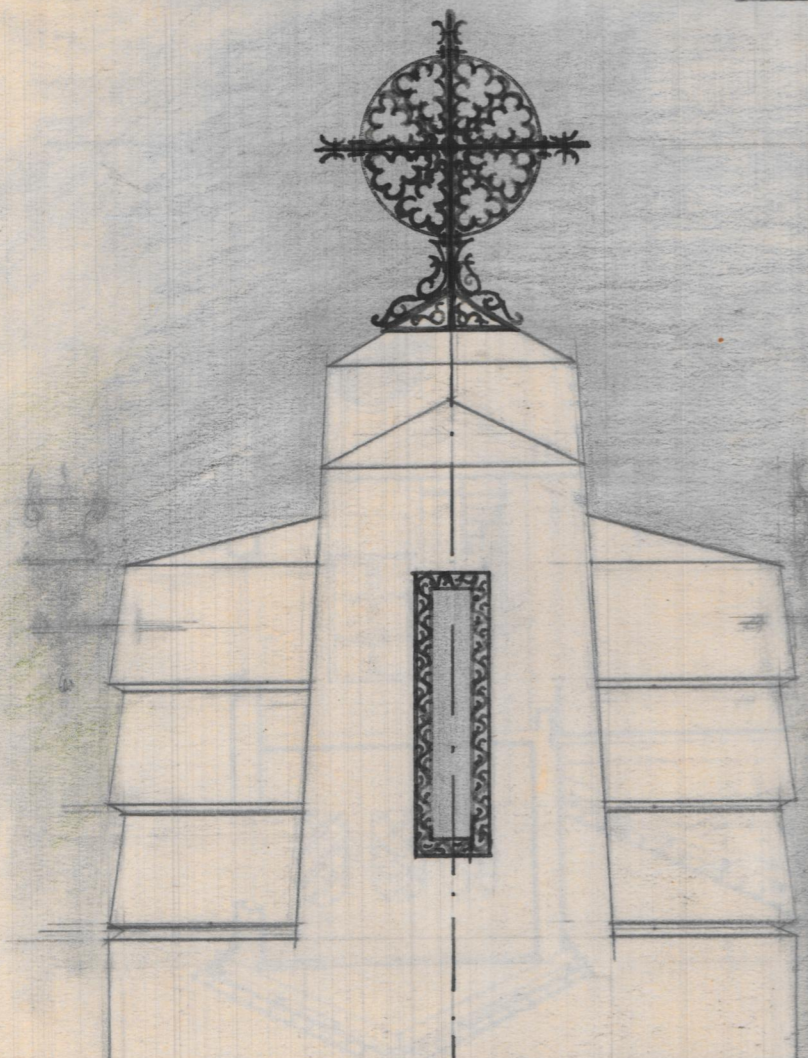

FACHADA POSTERIOR

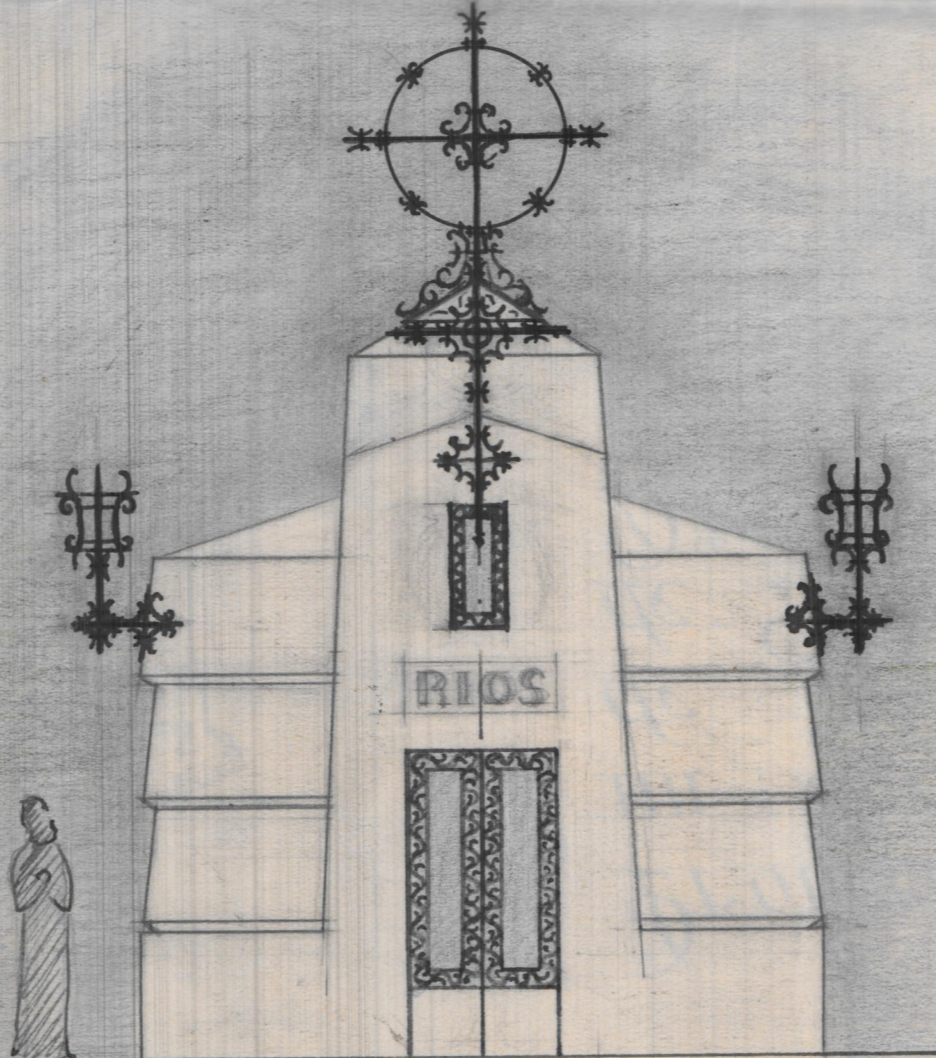

FACHADA ANTERIOR

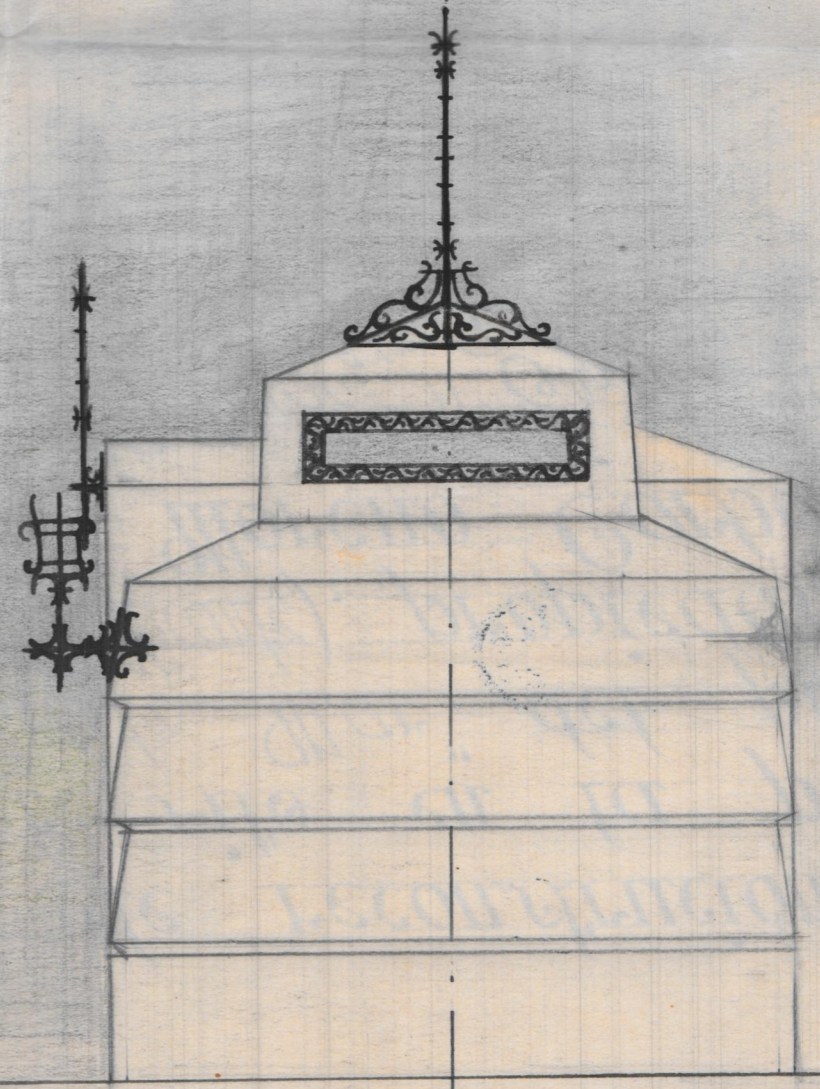

FACHADA LATERALES