


PROPIEDAD VECINA

FOSAS


PATIO POSTERIOR

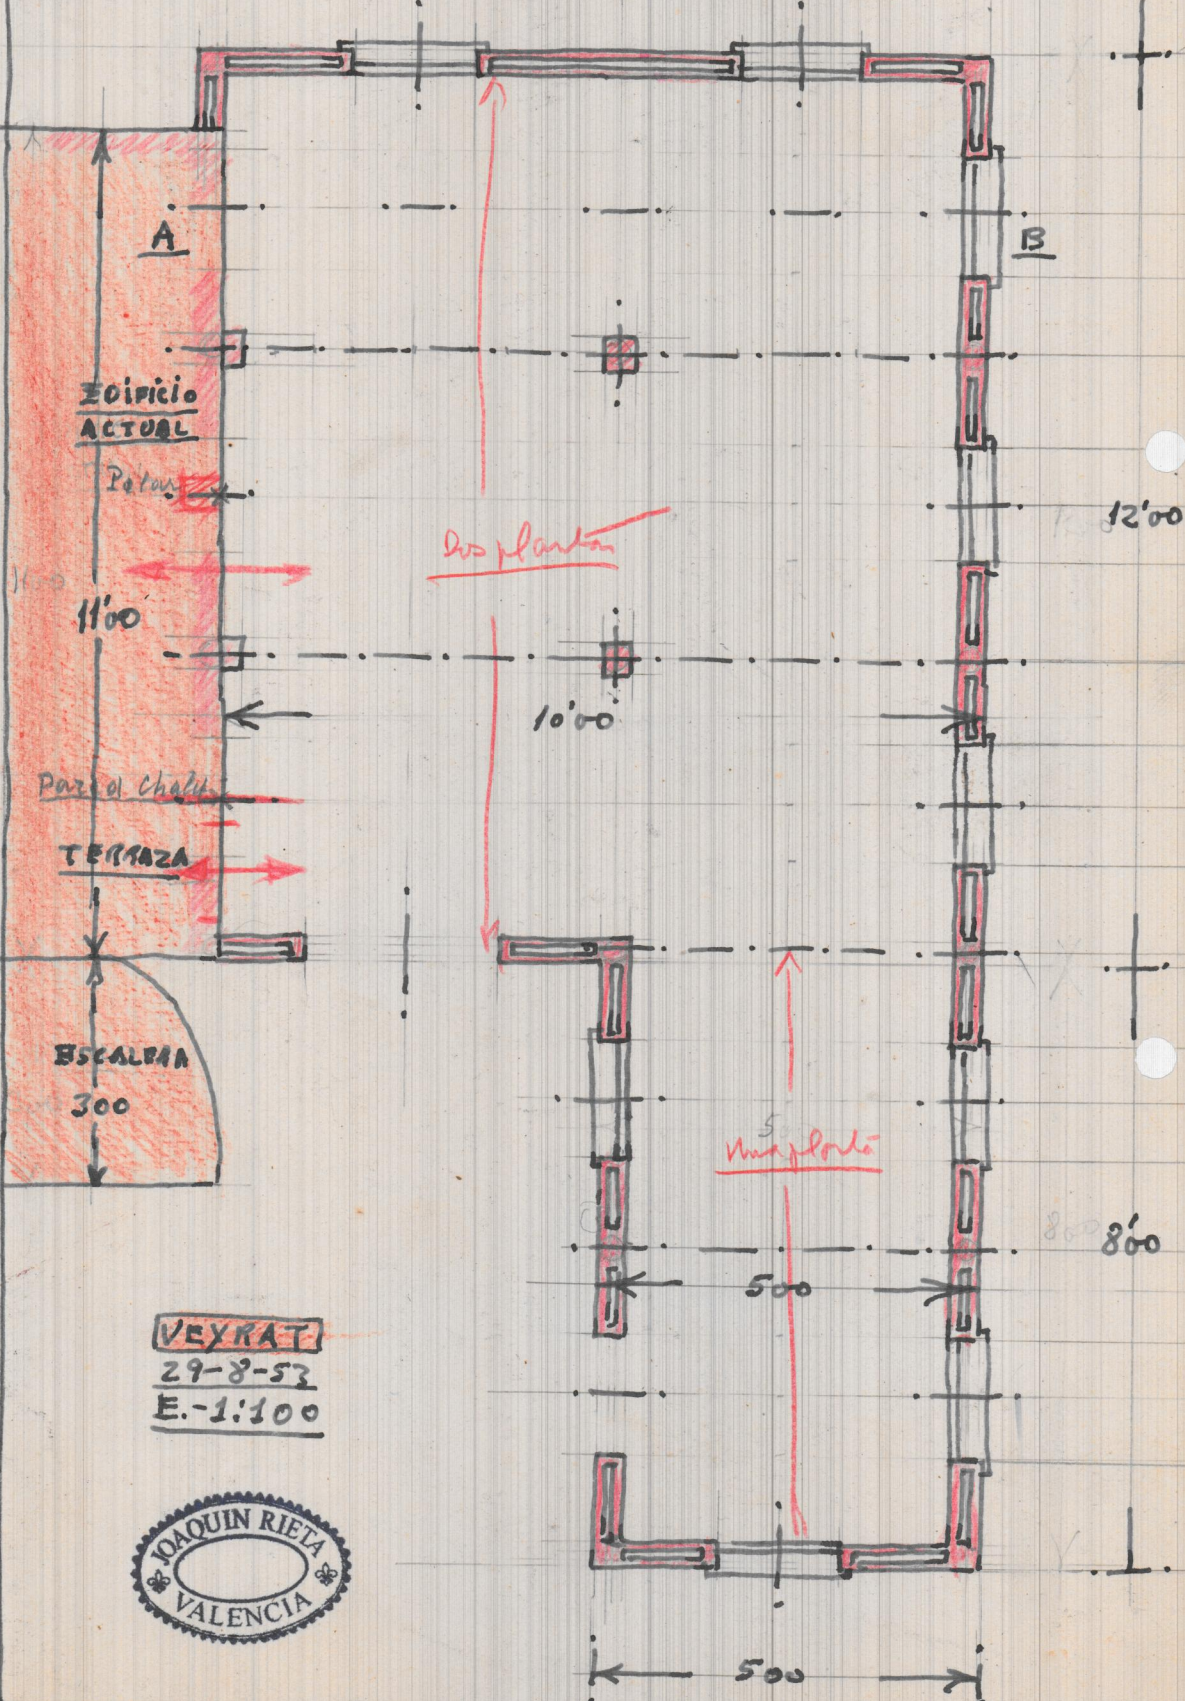

VEYRAT
 29-8-53
 E.-1:100



PLANTA ALTA

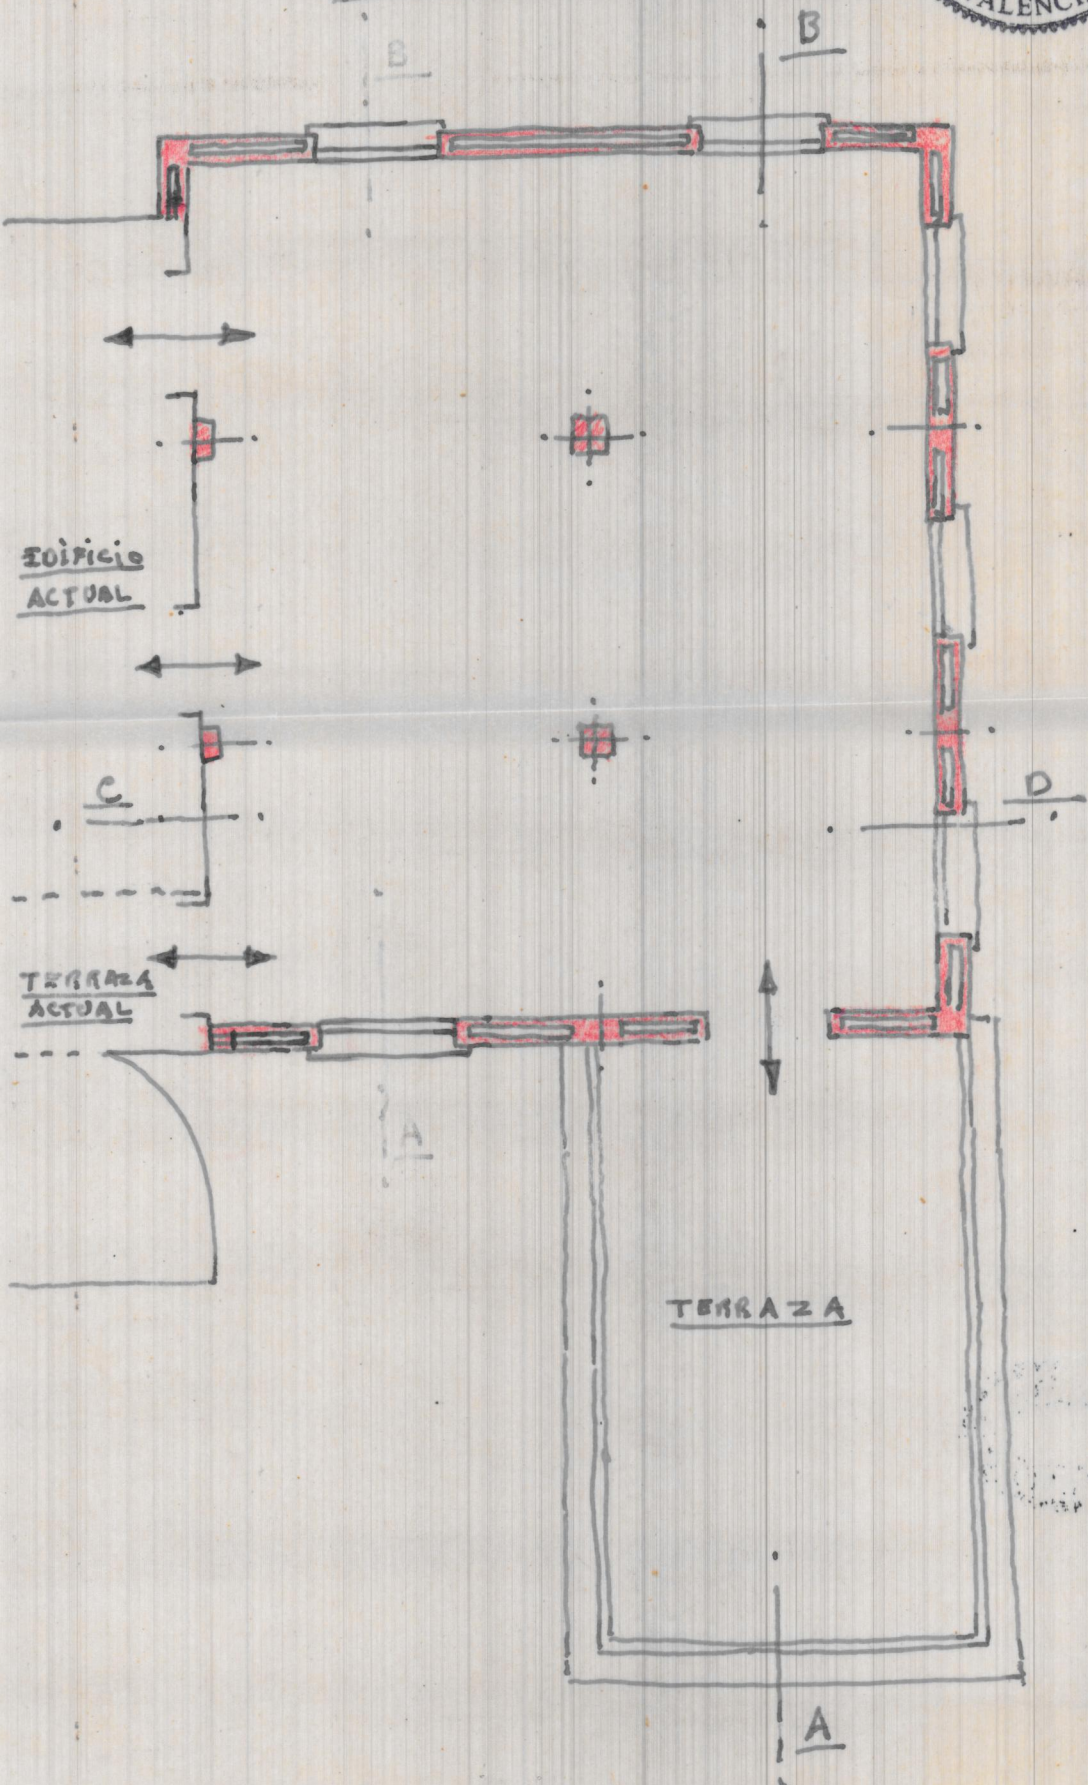

PLANTA BAJA Y ENTRAMADO

PROPIEDAD VECINA

