




Placa de cubierta

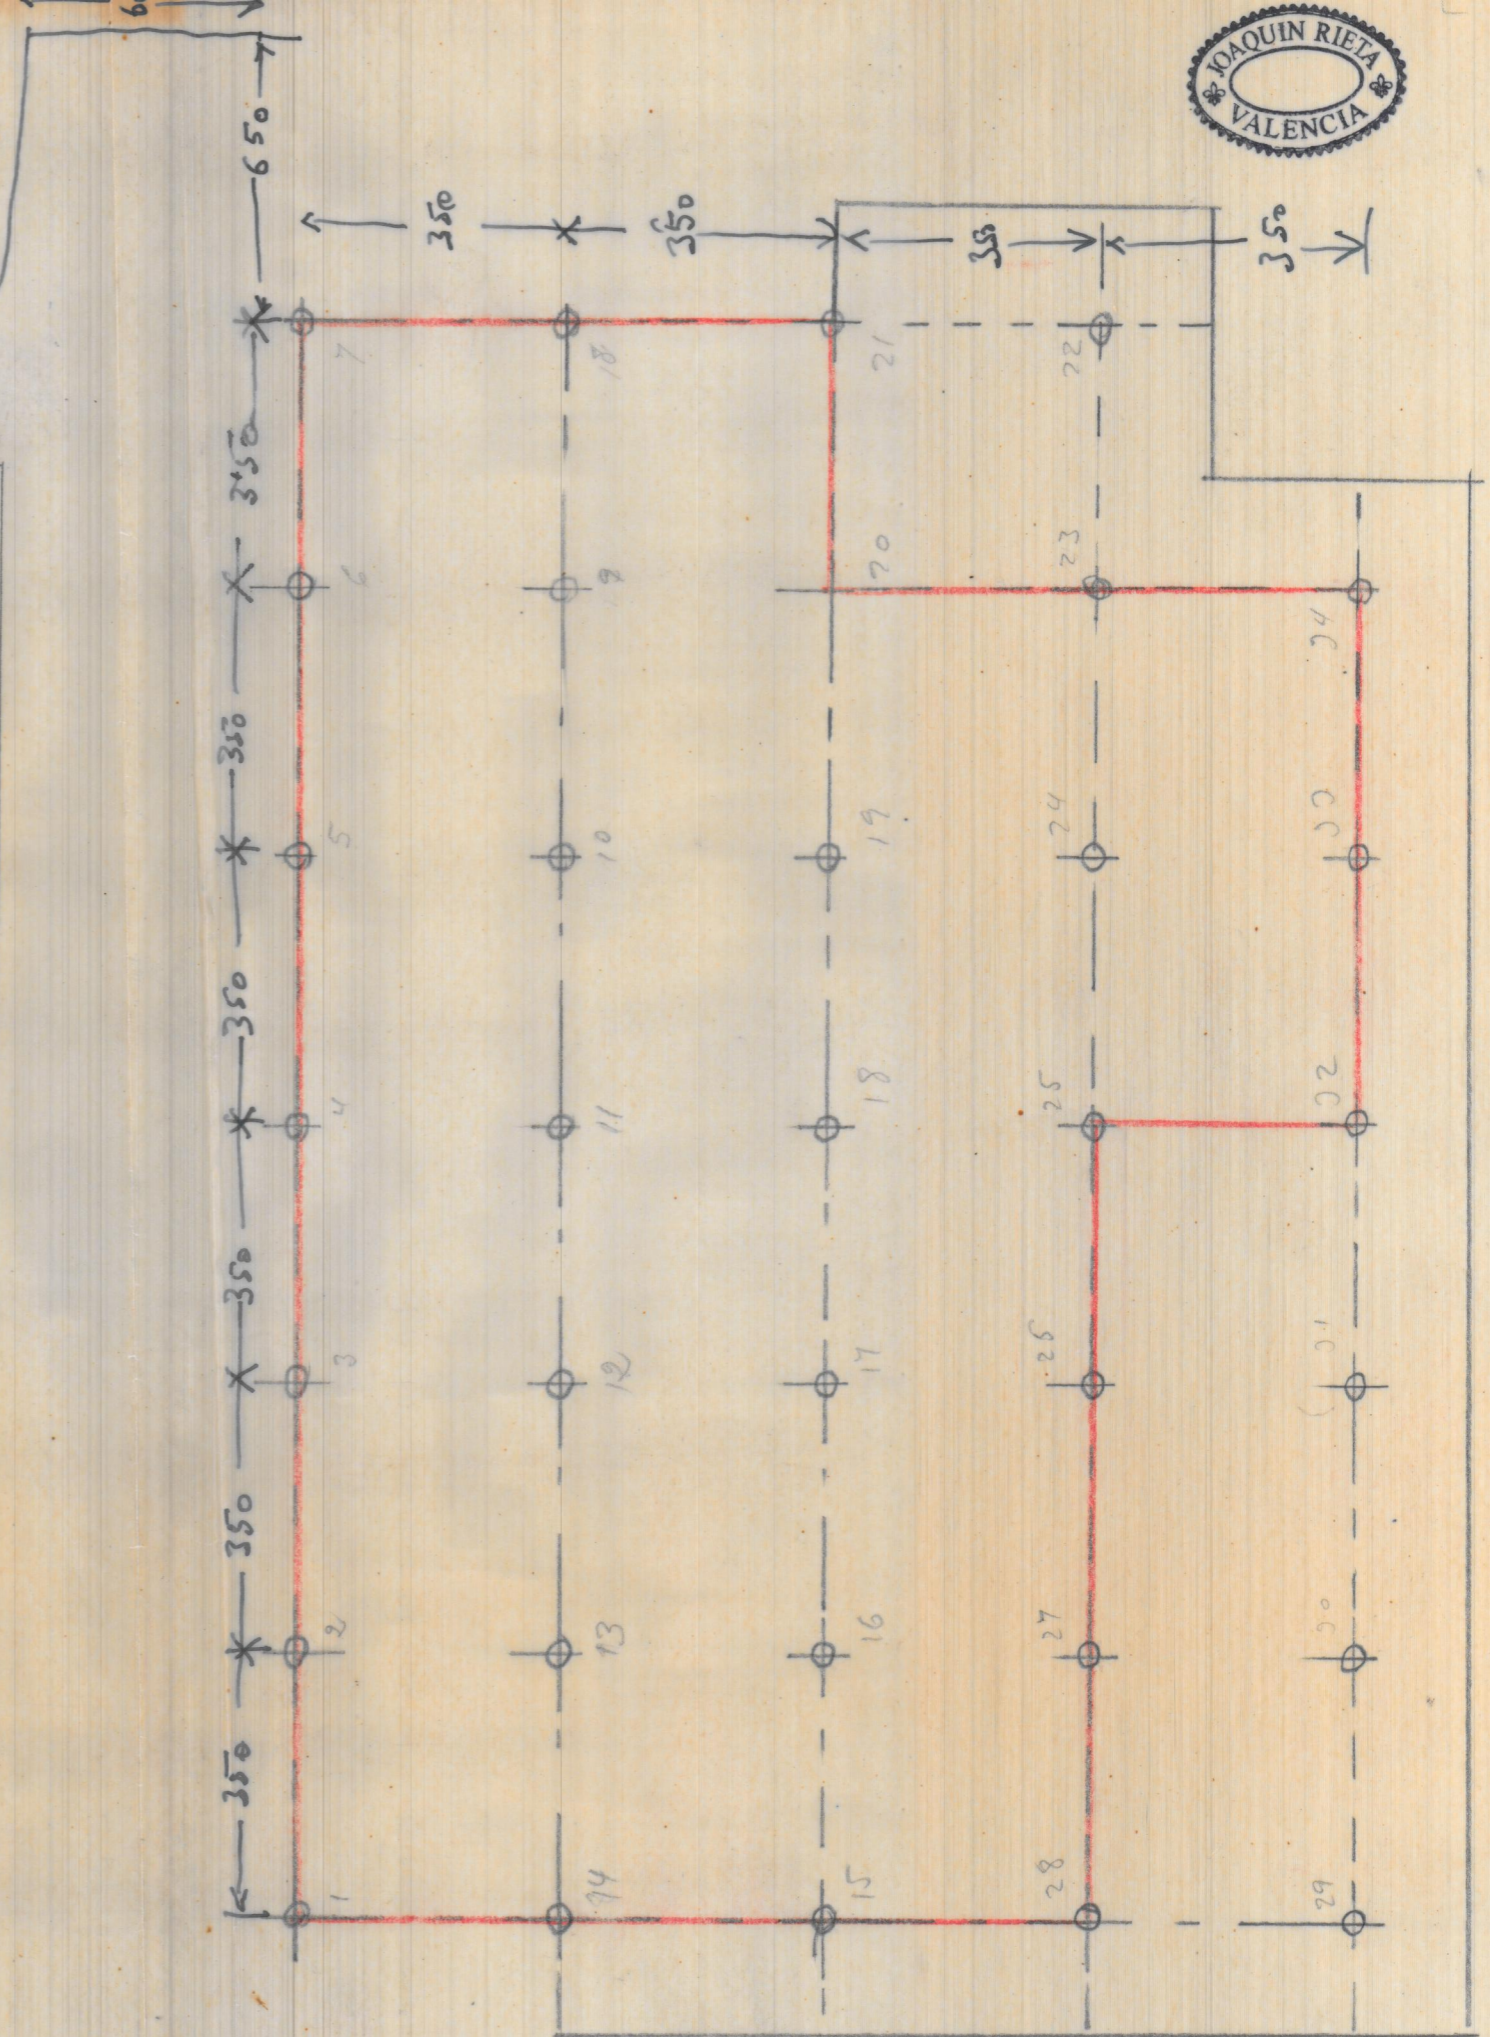

Placa de piso

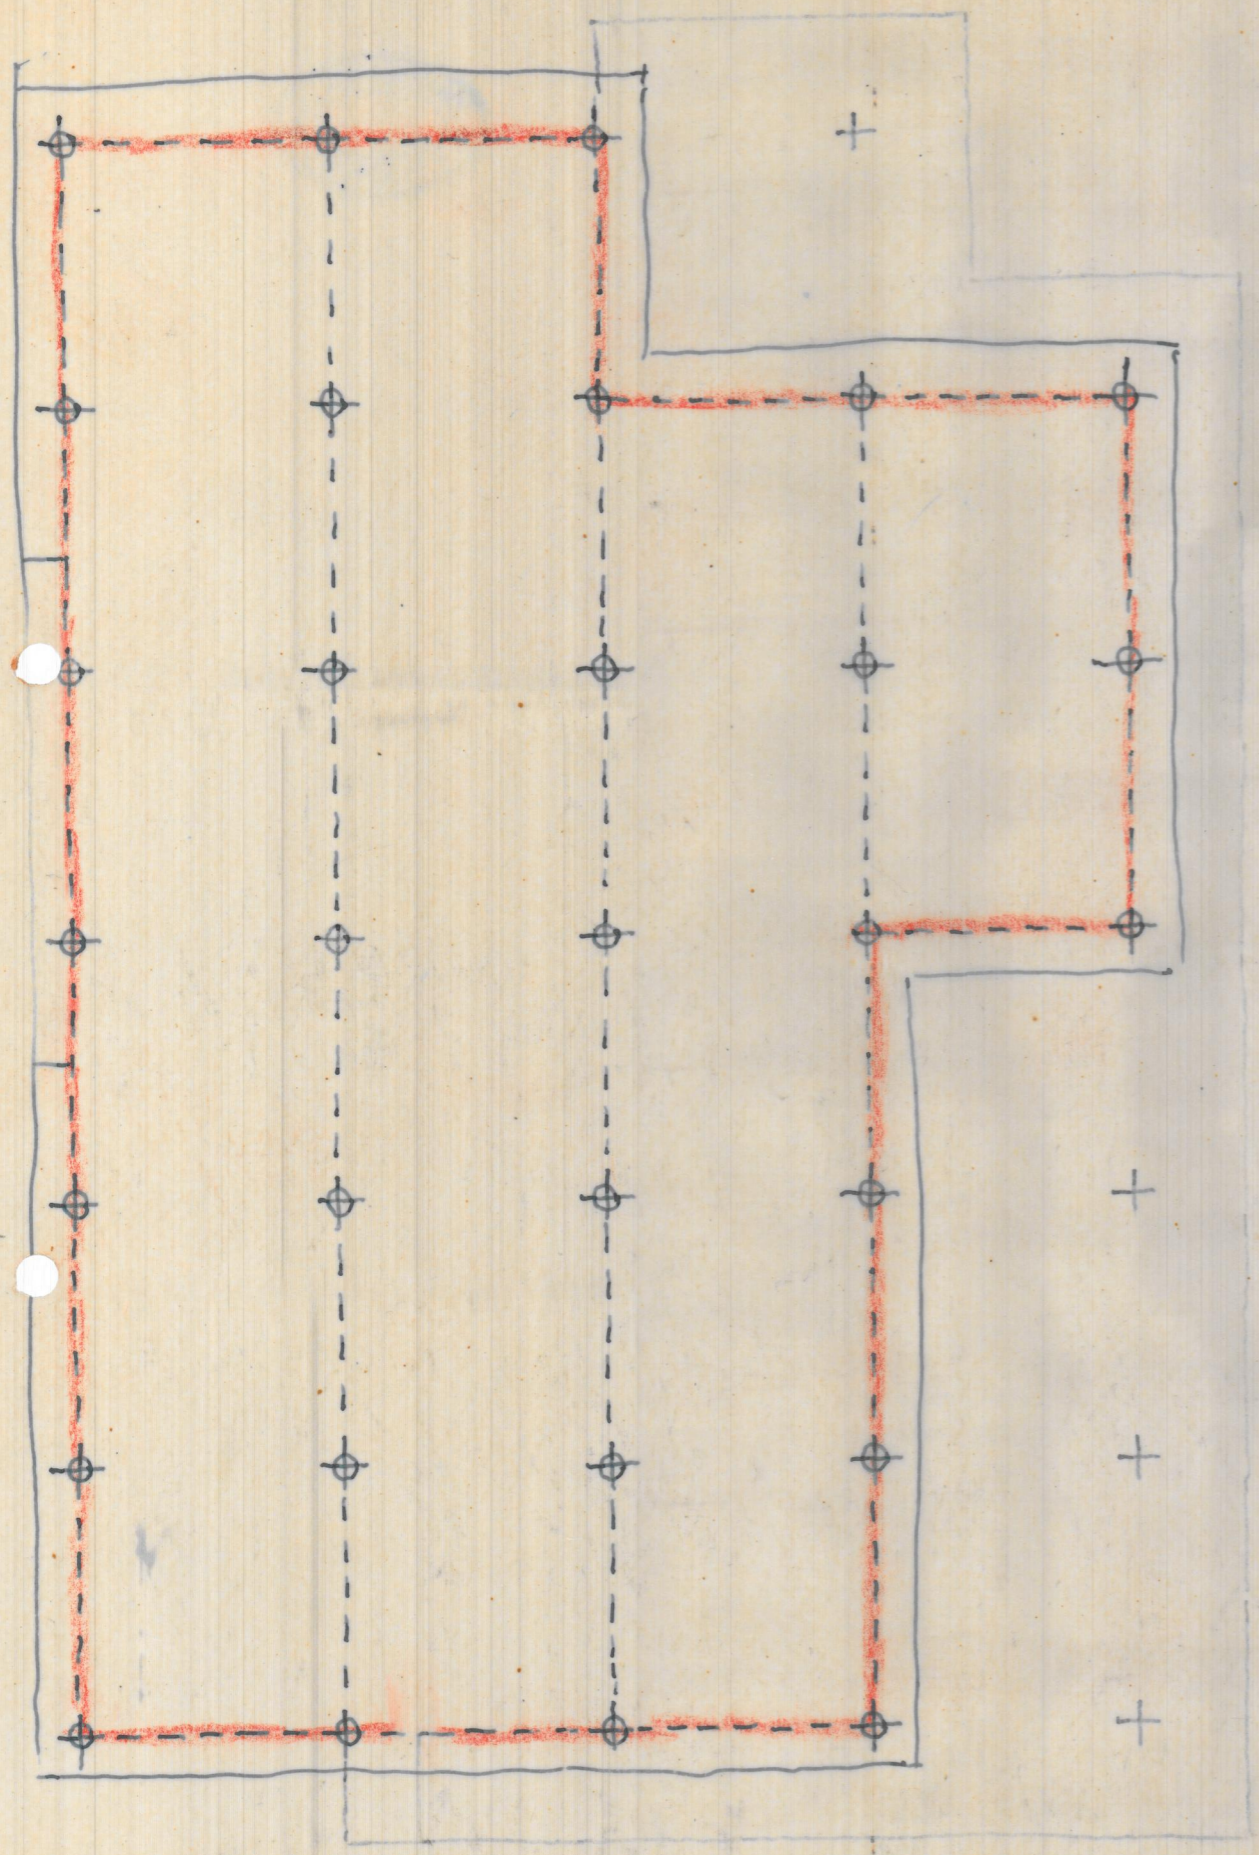

PLACA DE CUBIERTA

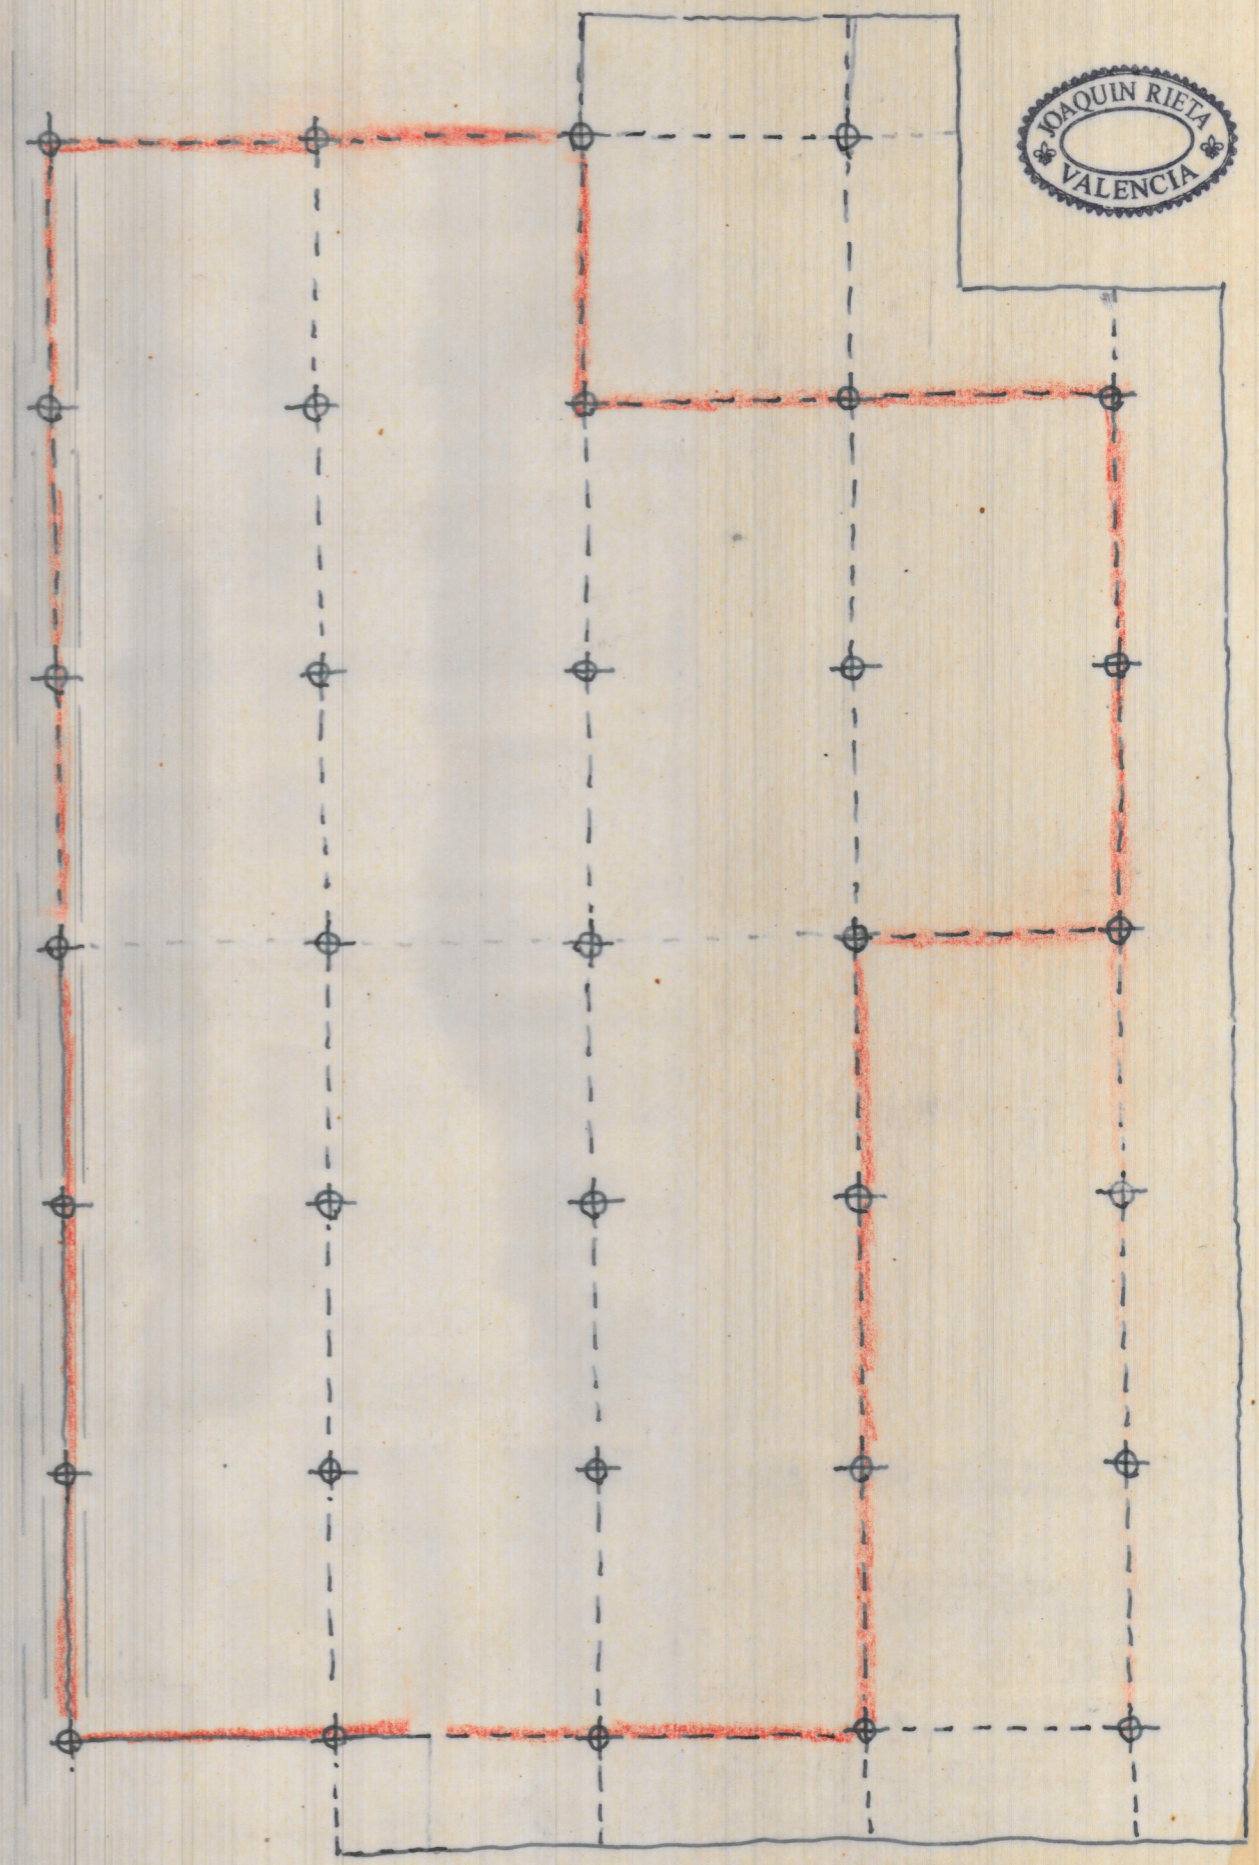

PLACA DE PISO