



PLANTA ALTA

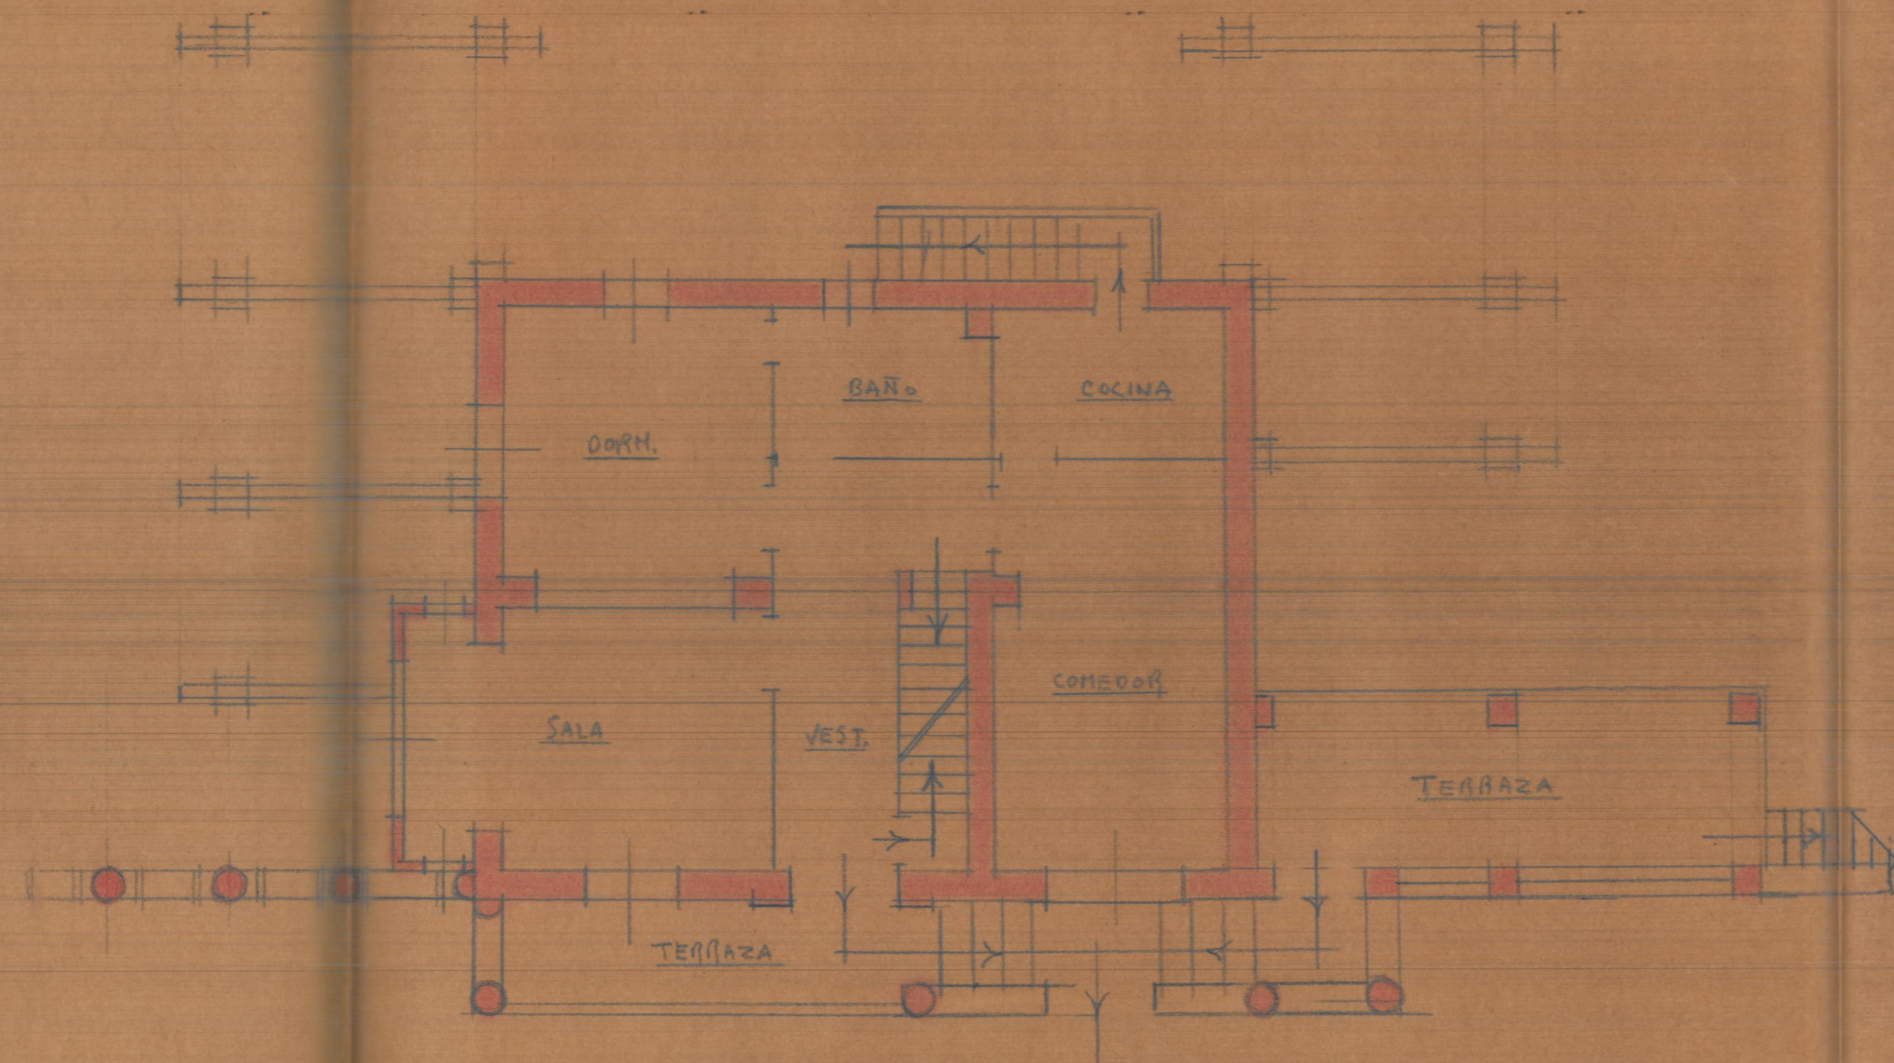

PLANTA PRINCIPAL

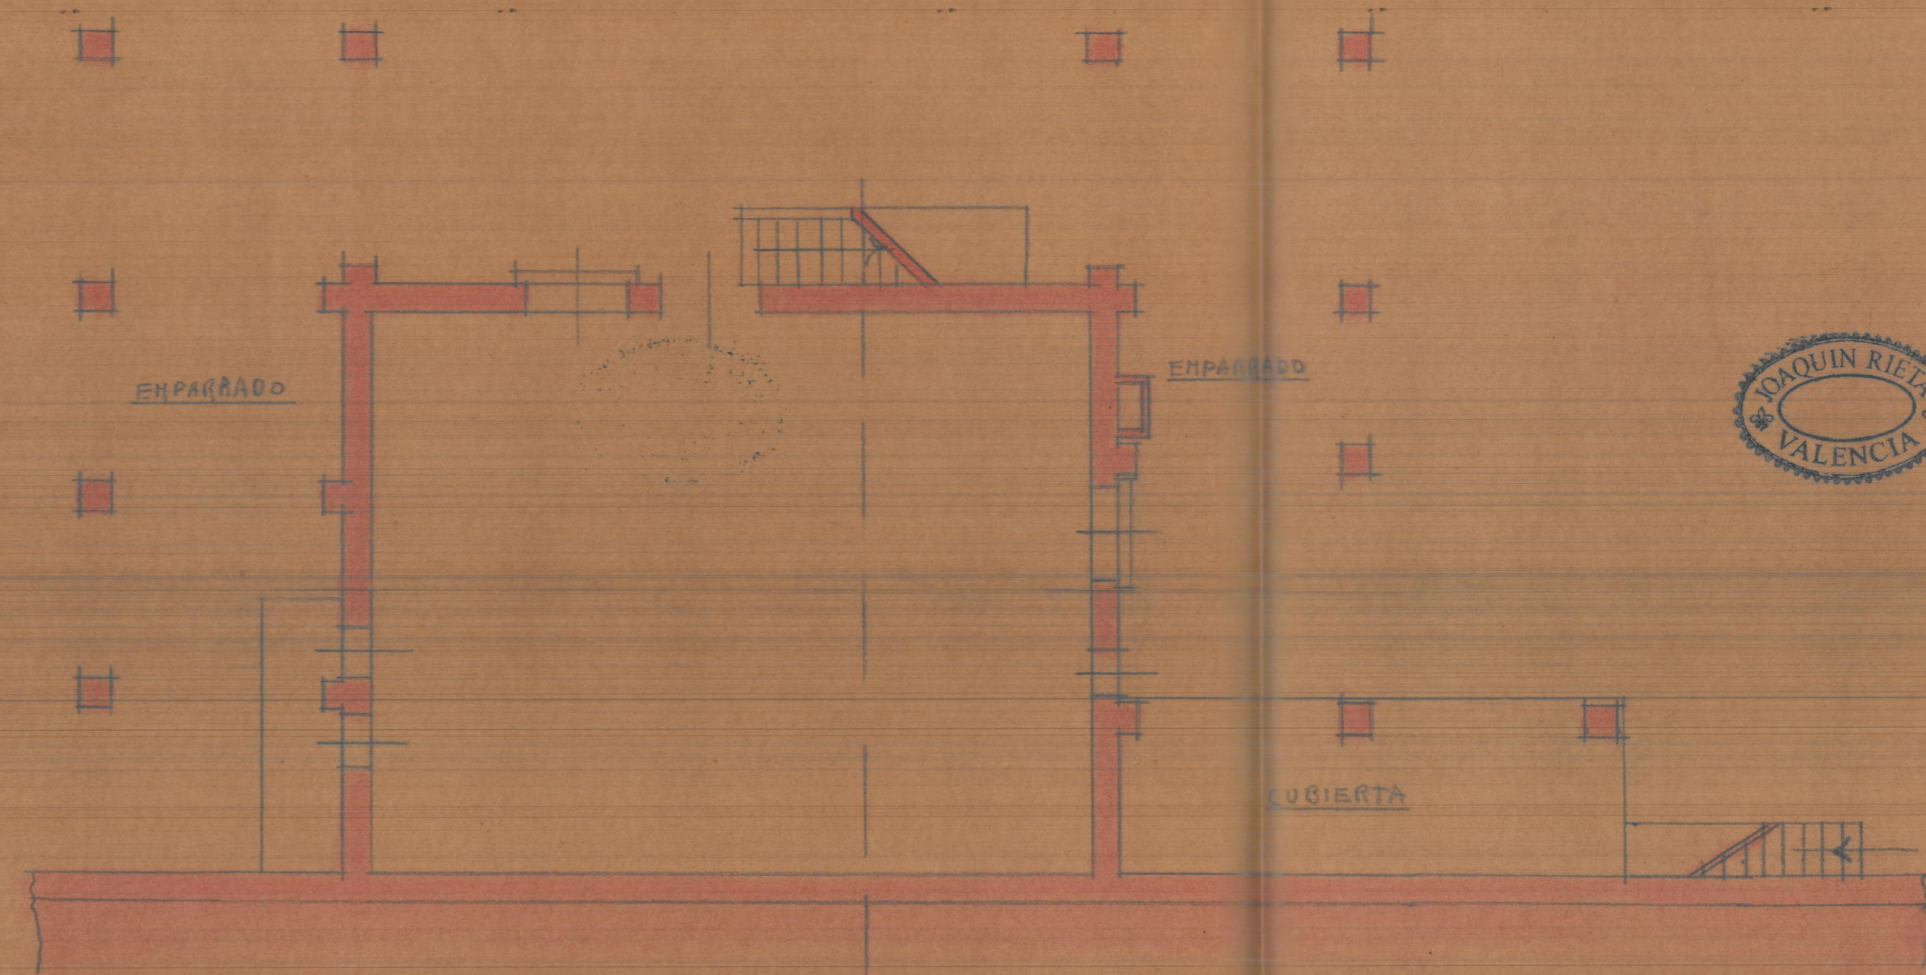

PLANTA BAJA

