


Marzo 1955

Medianera izquierda de edificio propiedad de
D^{ña} Aurelia y D^{ña} Maria Armengol y Pi en


Escala 1:100

Alberique

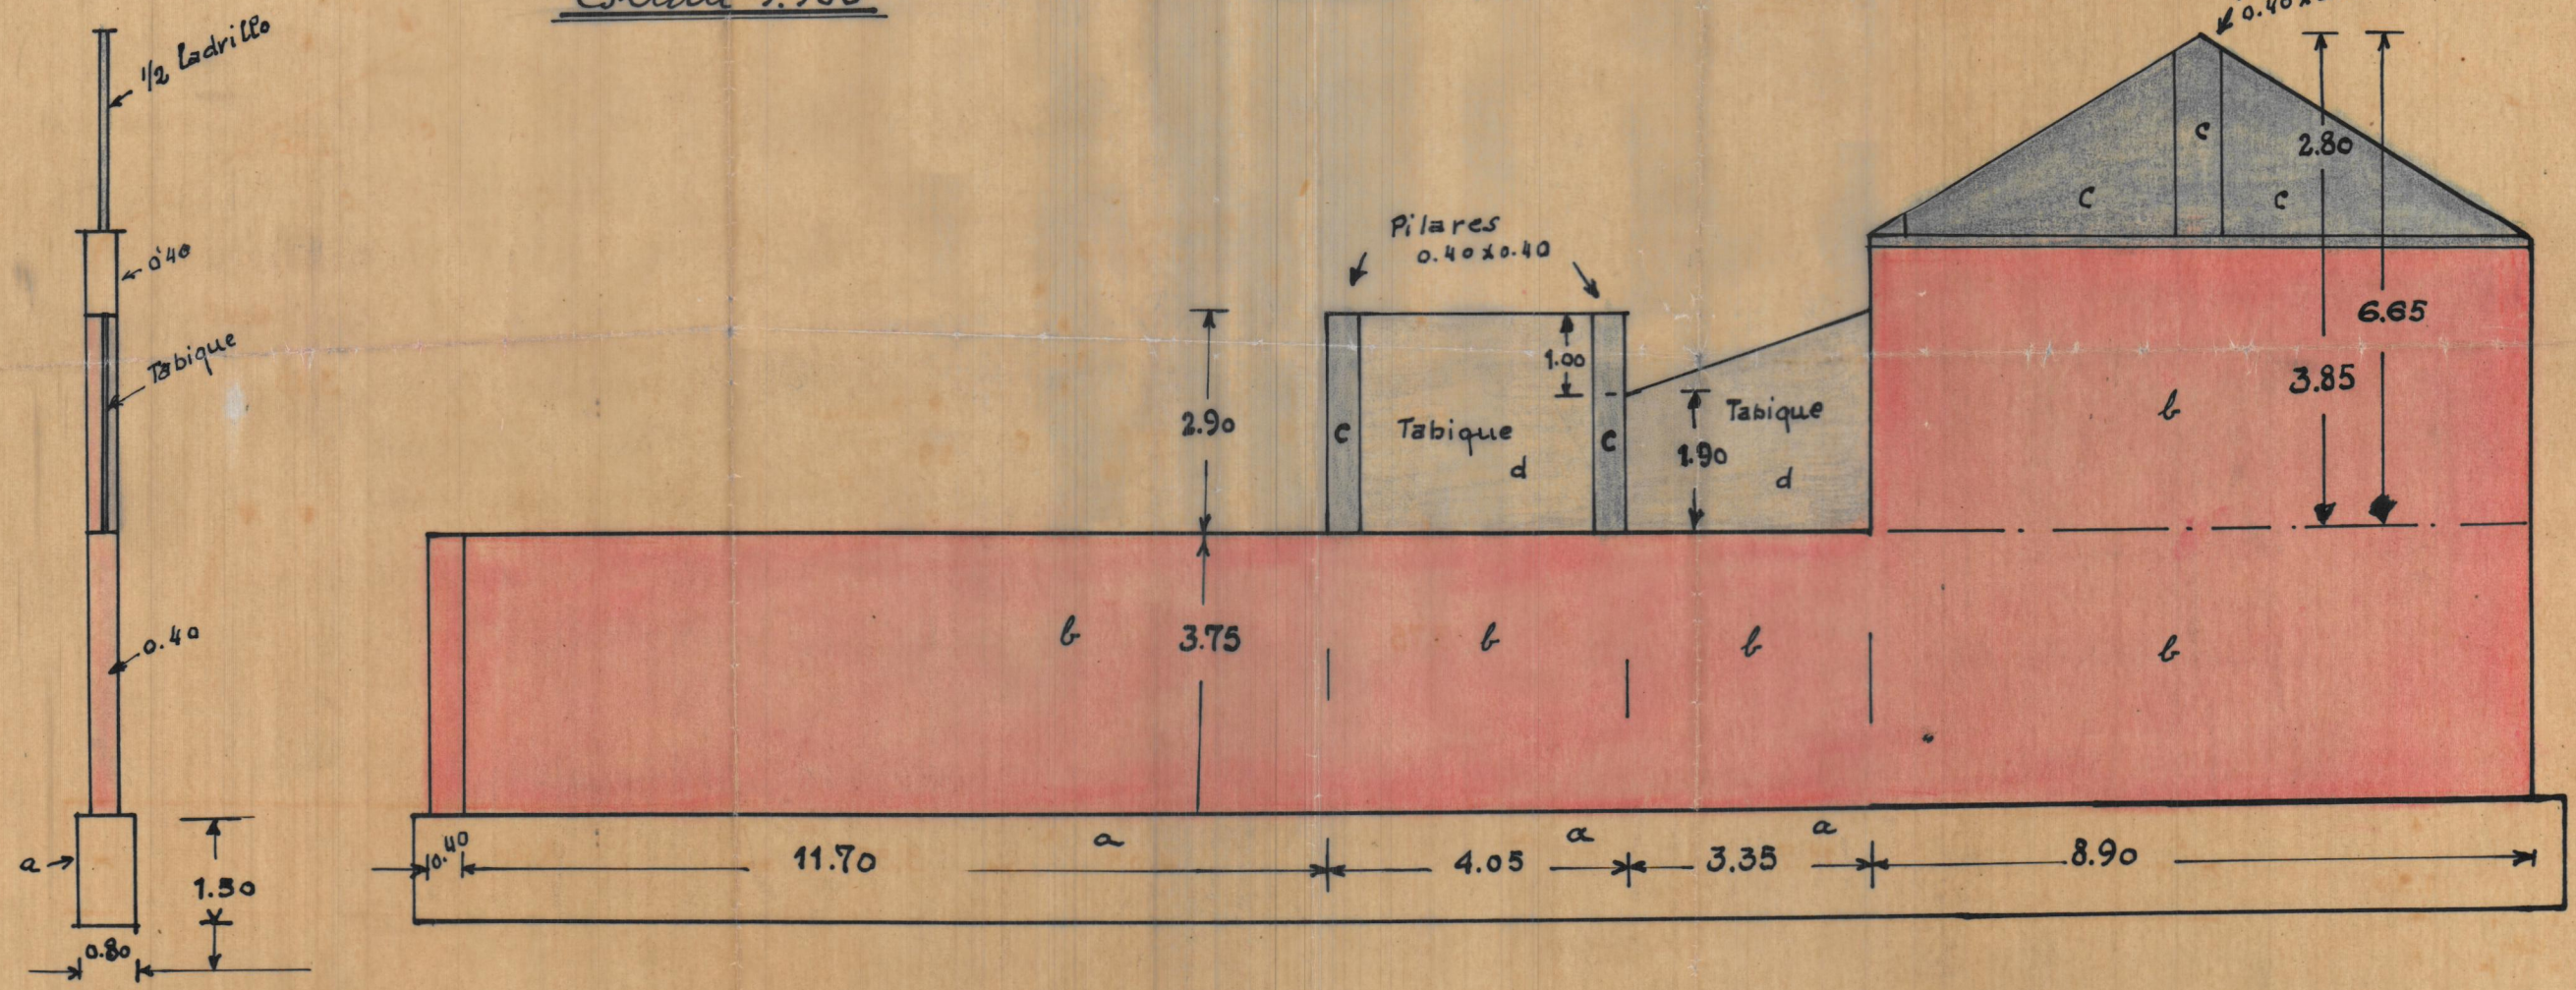

MEDIANERA IZQUIERDA DE EDIFICIO PROPIEDAD DE DÑA AURELIA
y DÑA MARIA ARMENGOL ESPI EN ALBERIQUE == ESCALA=1:100

Valencia y Huelva de 1955
EL ARQUITECTO

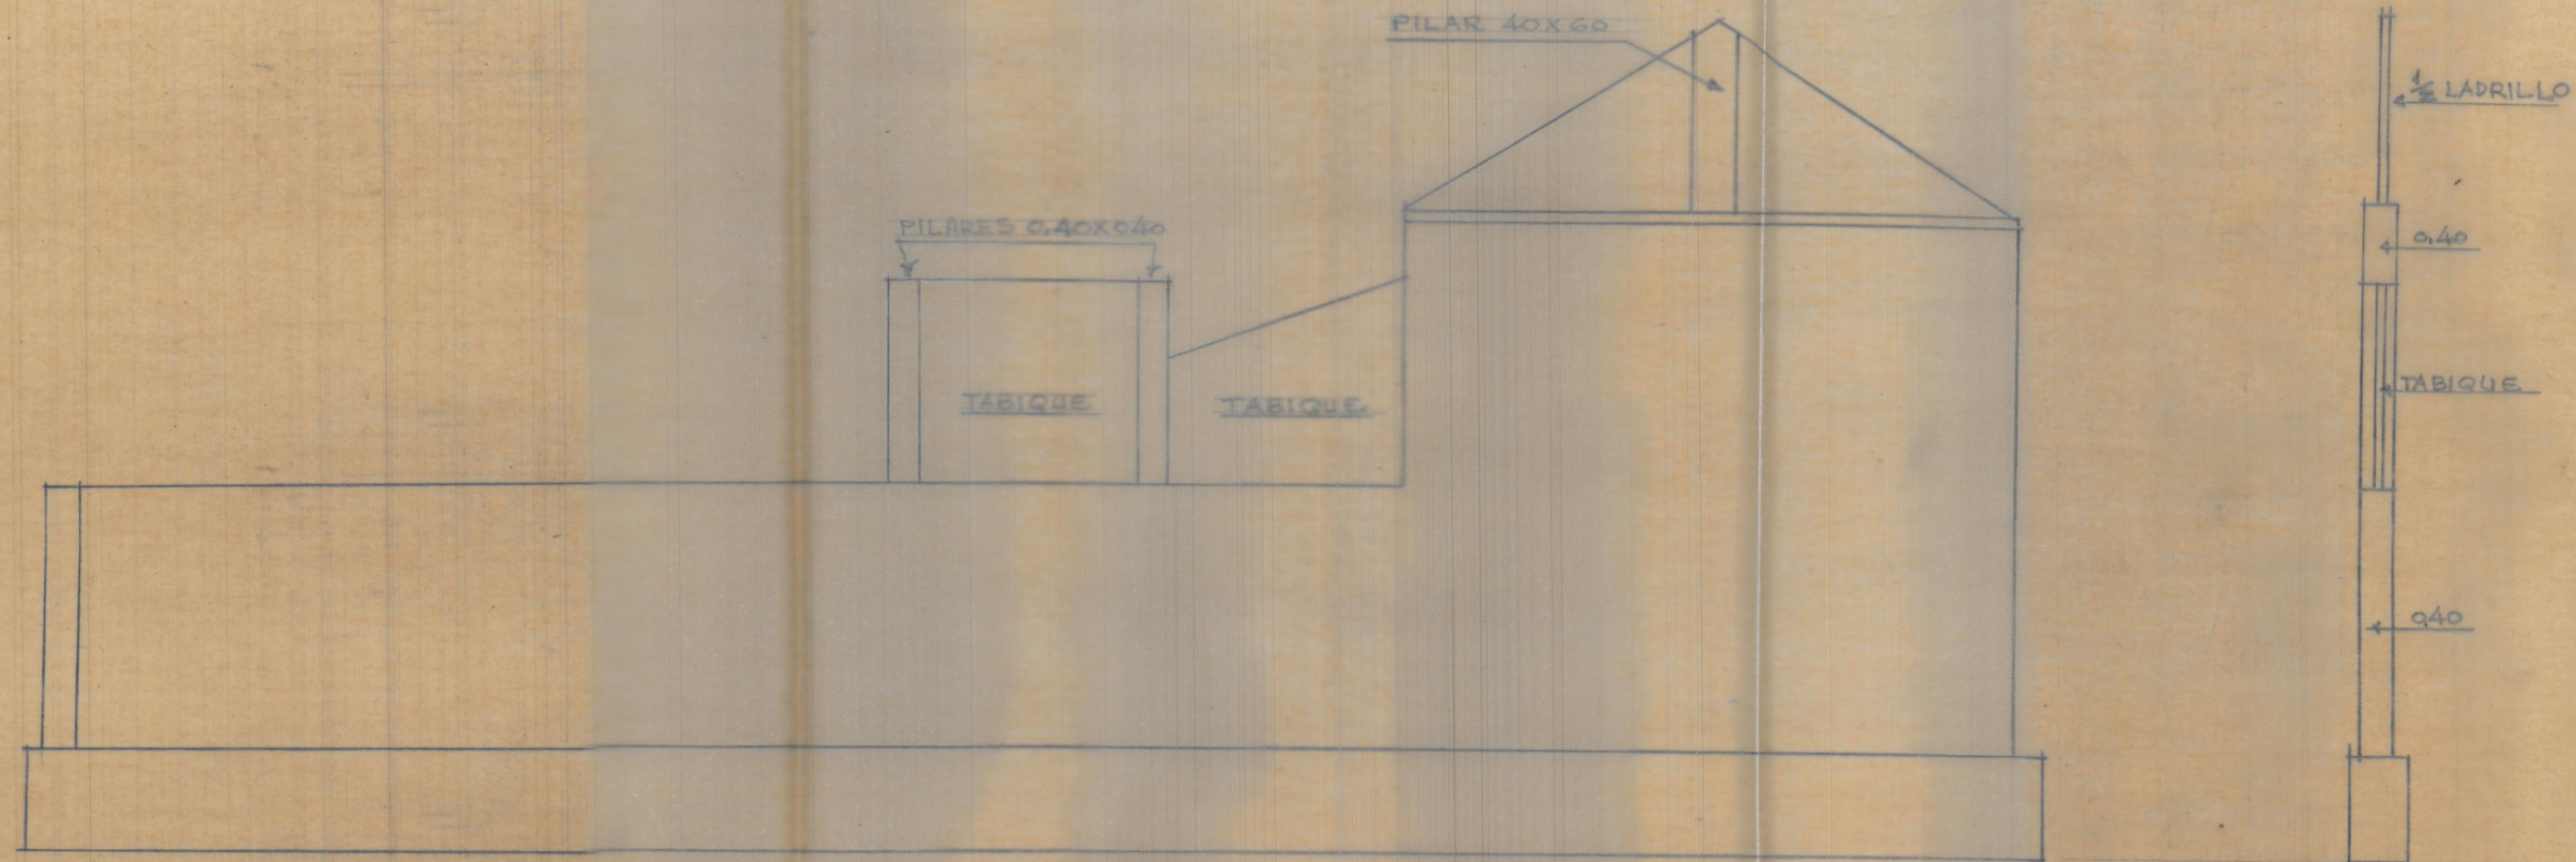

6 ps	17.04 a	210.-	3578.40
elero mamp.	36.45 a	287.-	10461.15
1/2 ladrillo	2.266 a	510.-	1359.66
teja	25.505 a	47.-	1198.73
			<u>16597.94</u>
			1666.55

Valor de medidura: 18264.49

$$\frac{21.632.62}{2} = 10.816.3105$$

a. Liniante:	$8.90 \times 0.60 \times 1.00$	5.34	15.34	17.04 m ³
b. F ^o mampot:	$28.5 \times 0.40 \times 3.75$	42.75		m ³
	$3.85 \times 0.40 \times 8.90$	13.70		
F ^o ladrillo		36.45		m ³ - ojo
muro	$\frac{8.30 \times 2.80}{2} \times 0.12$	0.666		m ³
Pilares:	$3.80 \times 0.60 \times 0.40$	0.672		
	$2 \times 0.40 \times 0.40 \times 2.90$	0.928		m ³
Tejaque de 7 cm	$\frac{3.25 \times 2.90}{3.35 \times \frac{1.90 + 2.90}{2}}$	9.425	16.080	25.505 m ²

Medidura de ed. en propiedad de D^a Aurelia y D^a Maria Aruengol en Alberque
 solar $28.50 \times 0.60 = 17.10 \text{ m}^2$
 $17.10 \text{ m}^2 \times 333.27 \text{ plus}^2$
 $333.27 \text{ plus}^2 \times 5 \text{ ps} = 1666.55$

