



Planta baja

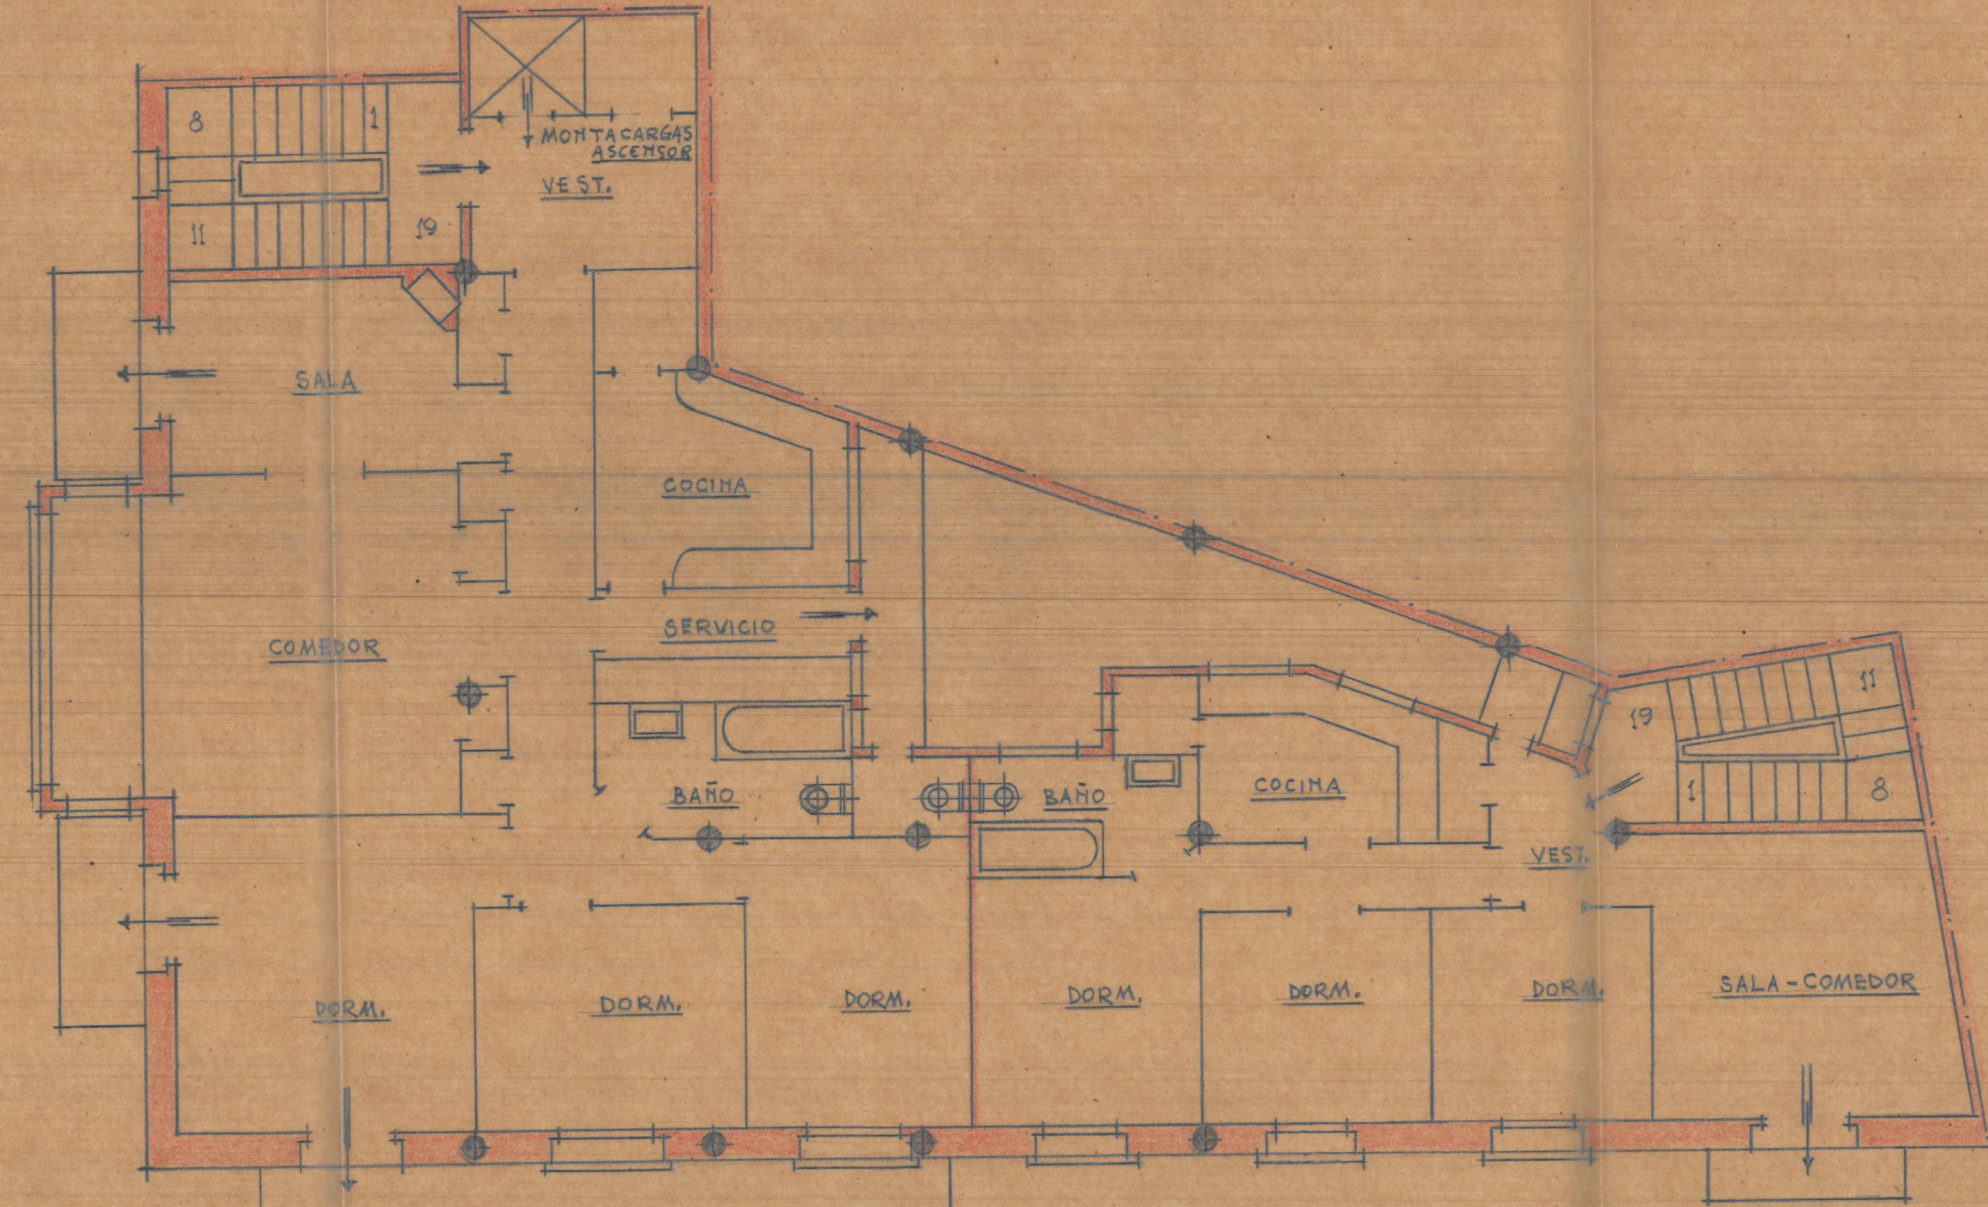

Primer piso

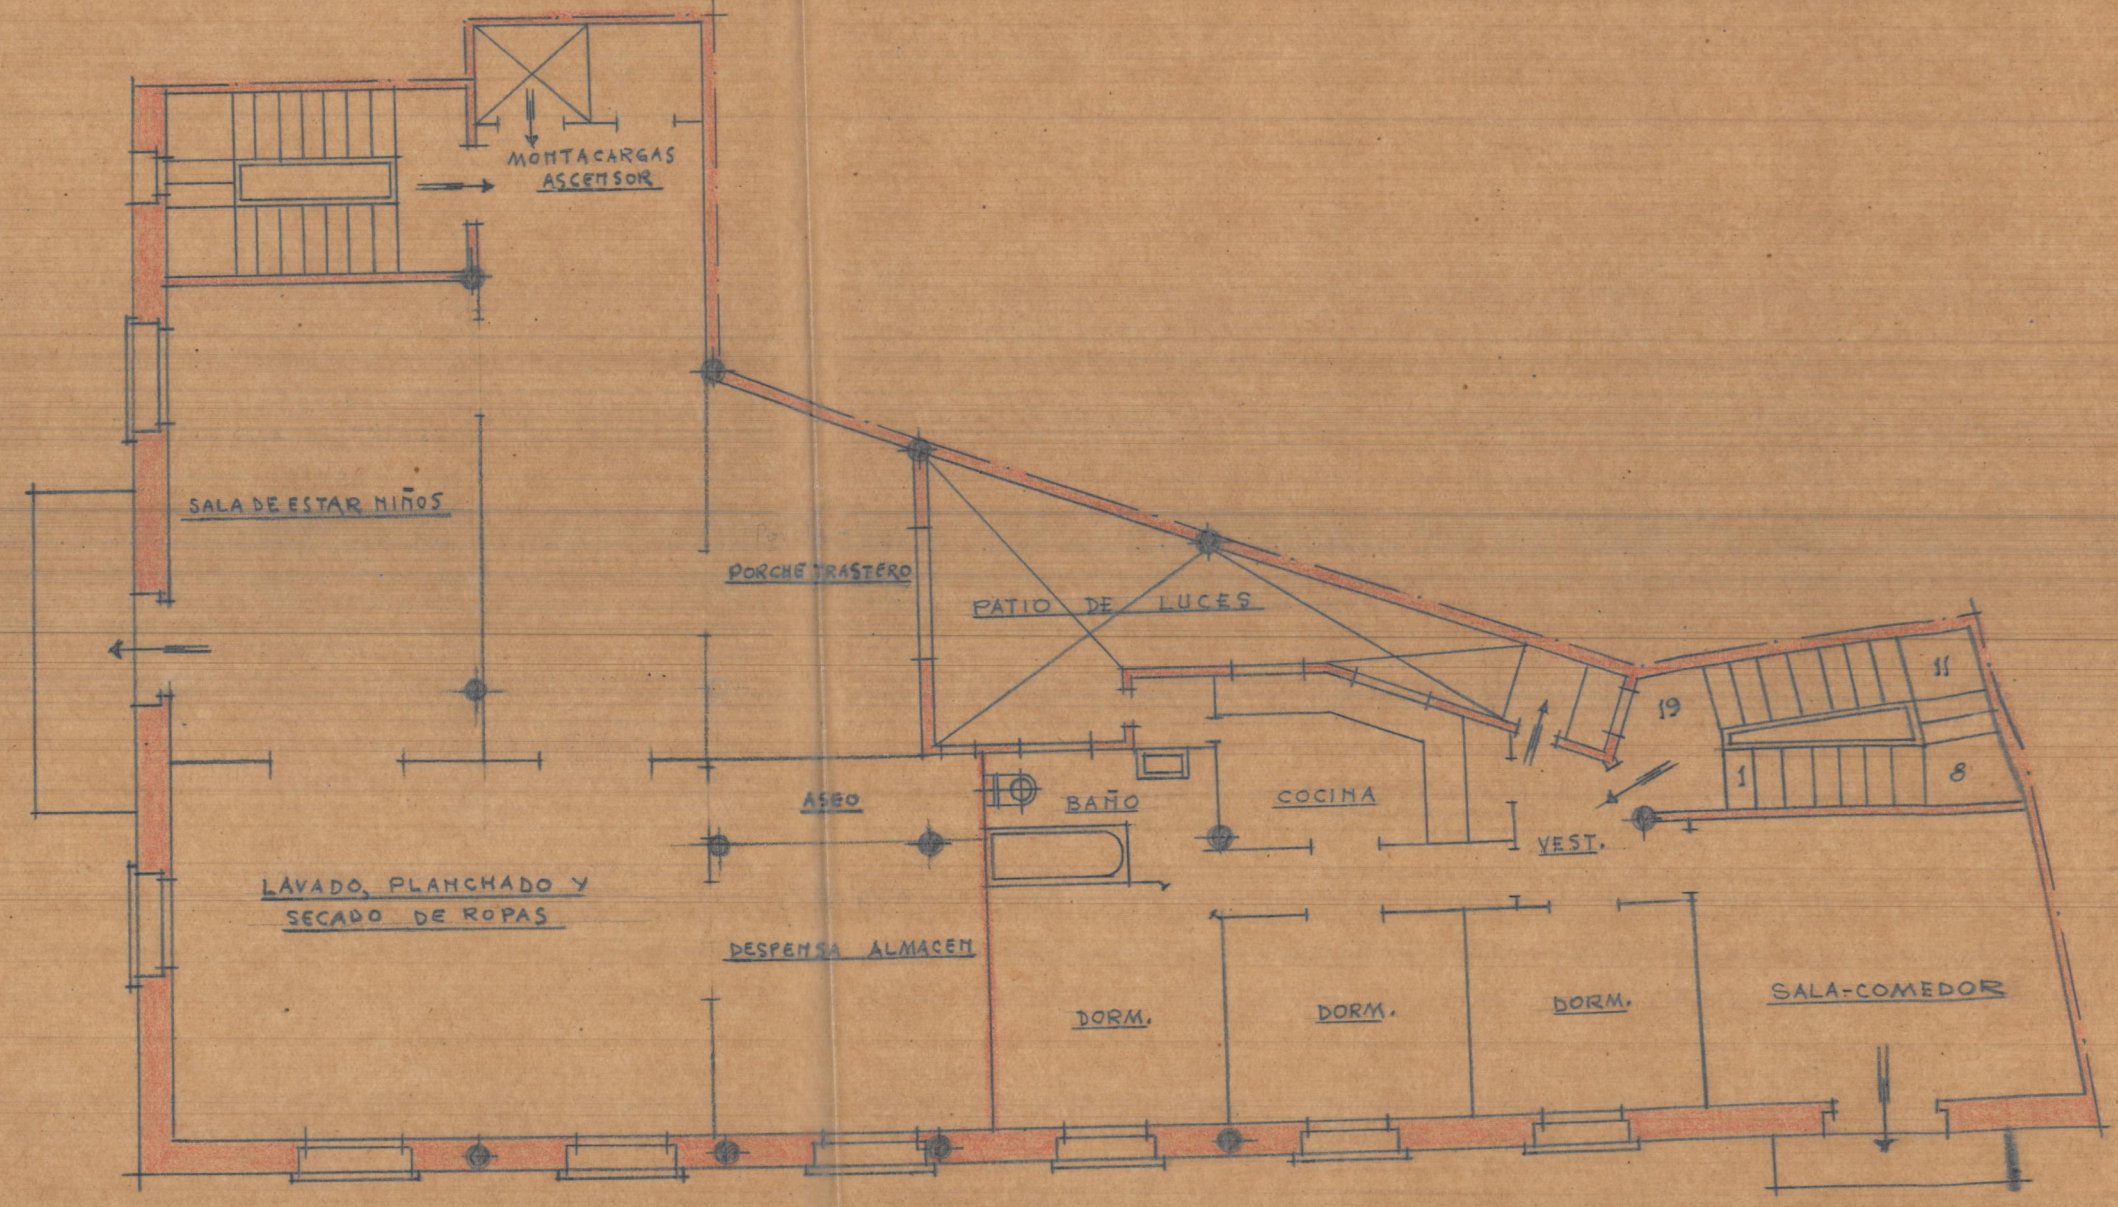

Planta alta