




PLANTA

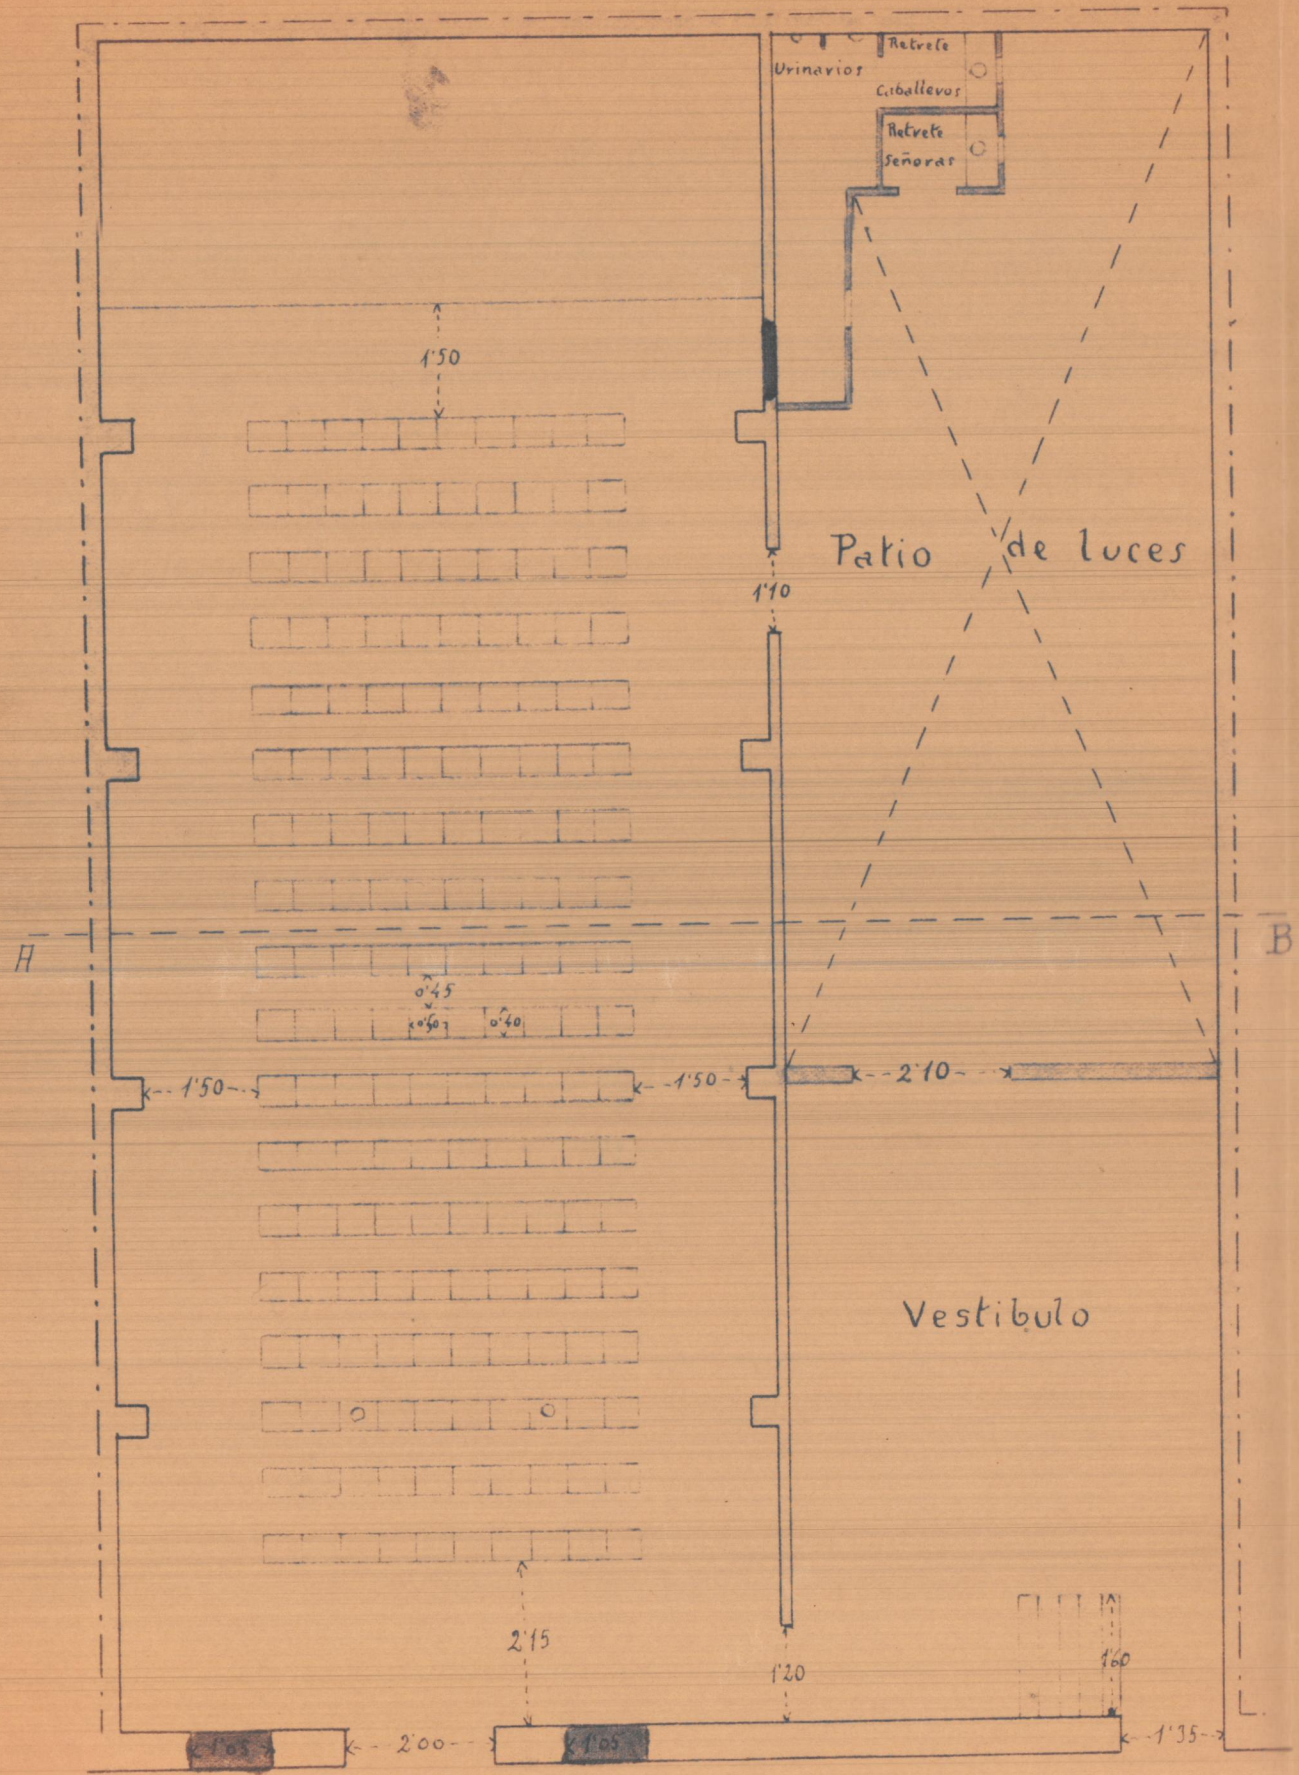


PLANTA DEL PISO ALTO

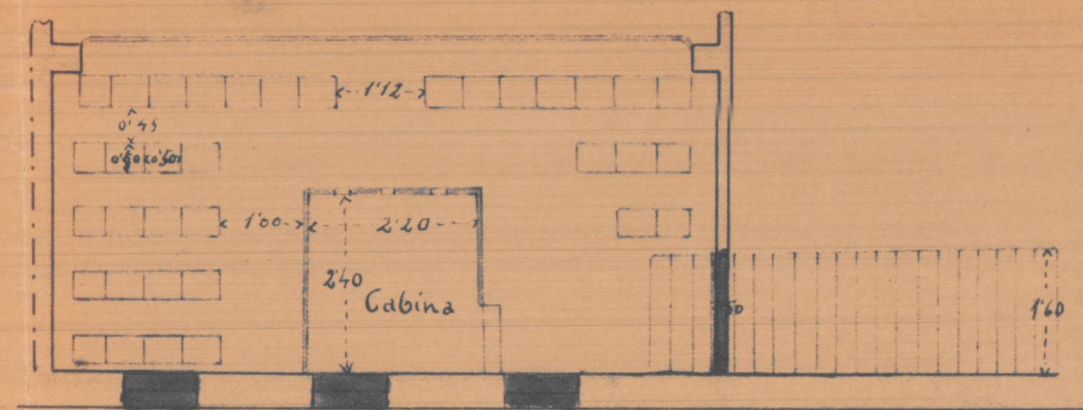


SECCION A.B.

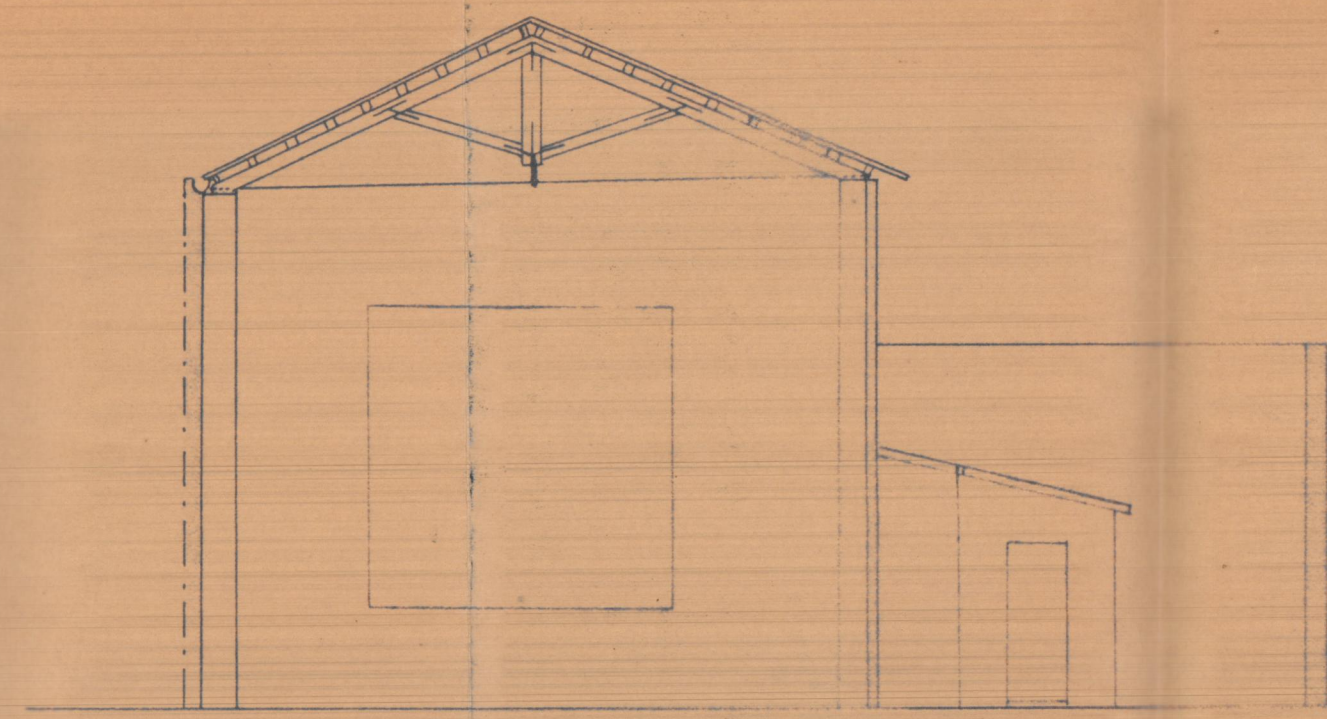

FACHADA

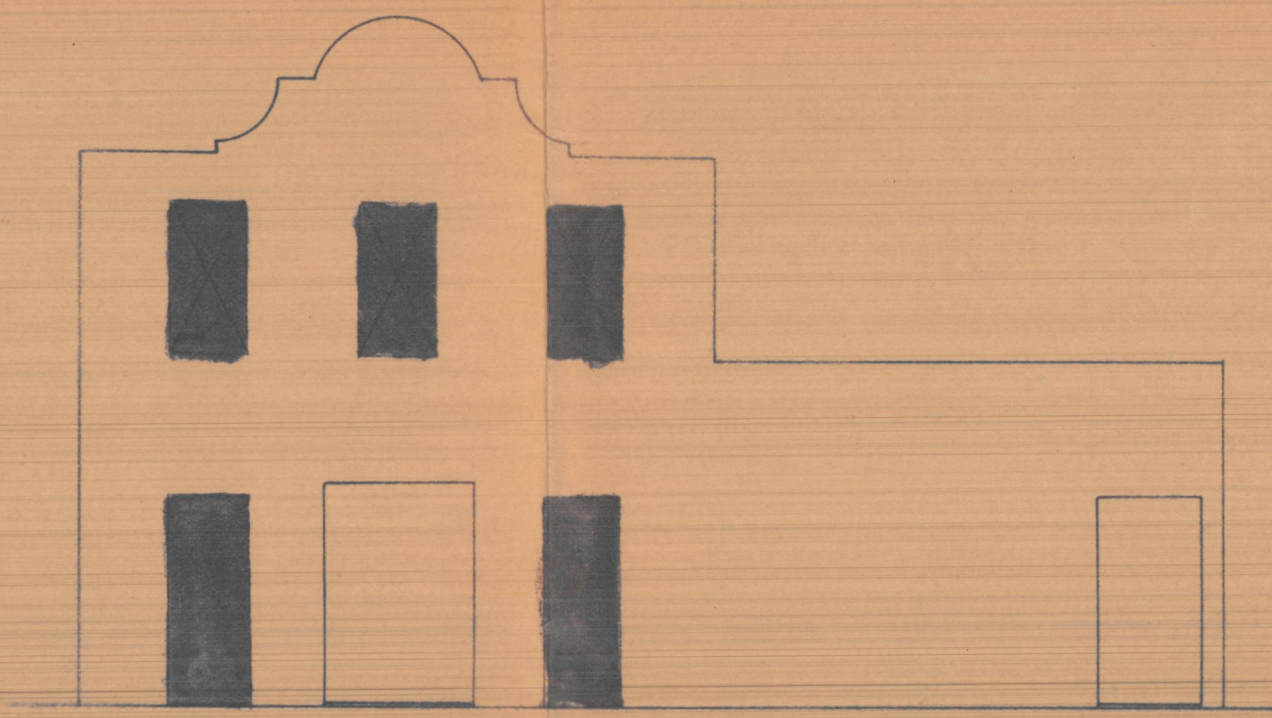

SECCION LONGITUDINAL

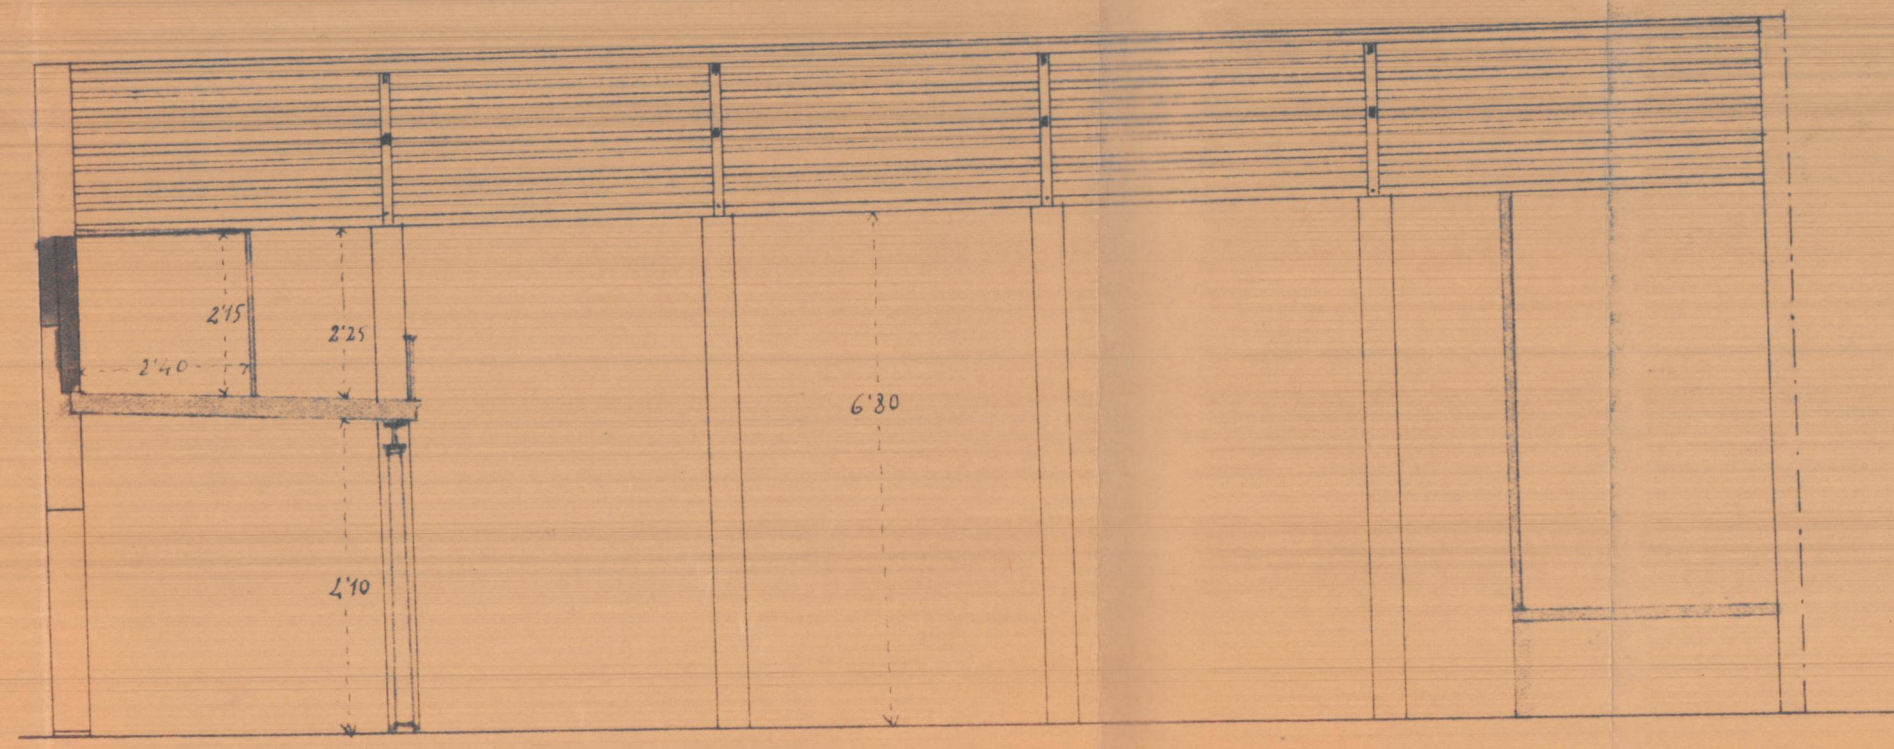

Escala de 1:100

Real de Montroy 12 de Noviembre de 1932

El Aparejador Titular
Francisco Bustillo