




Traviesa Borrassa Nº 21

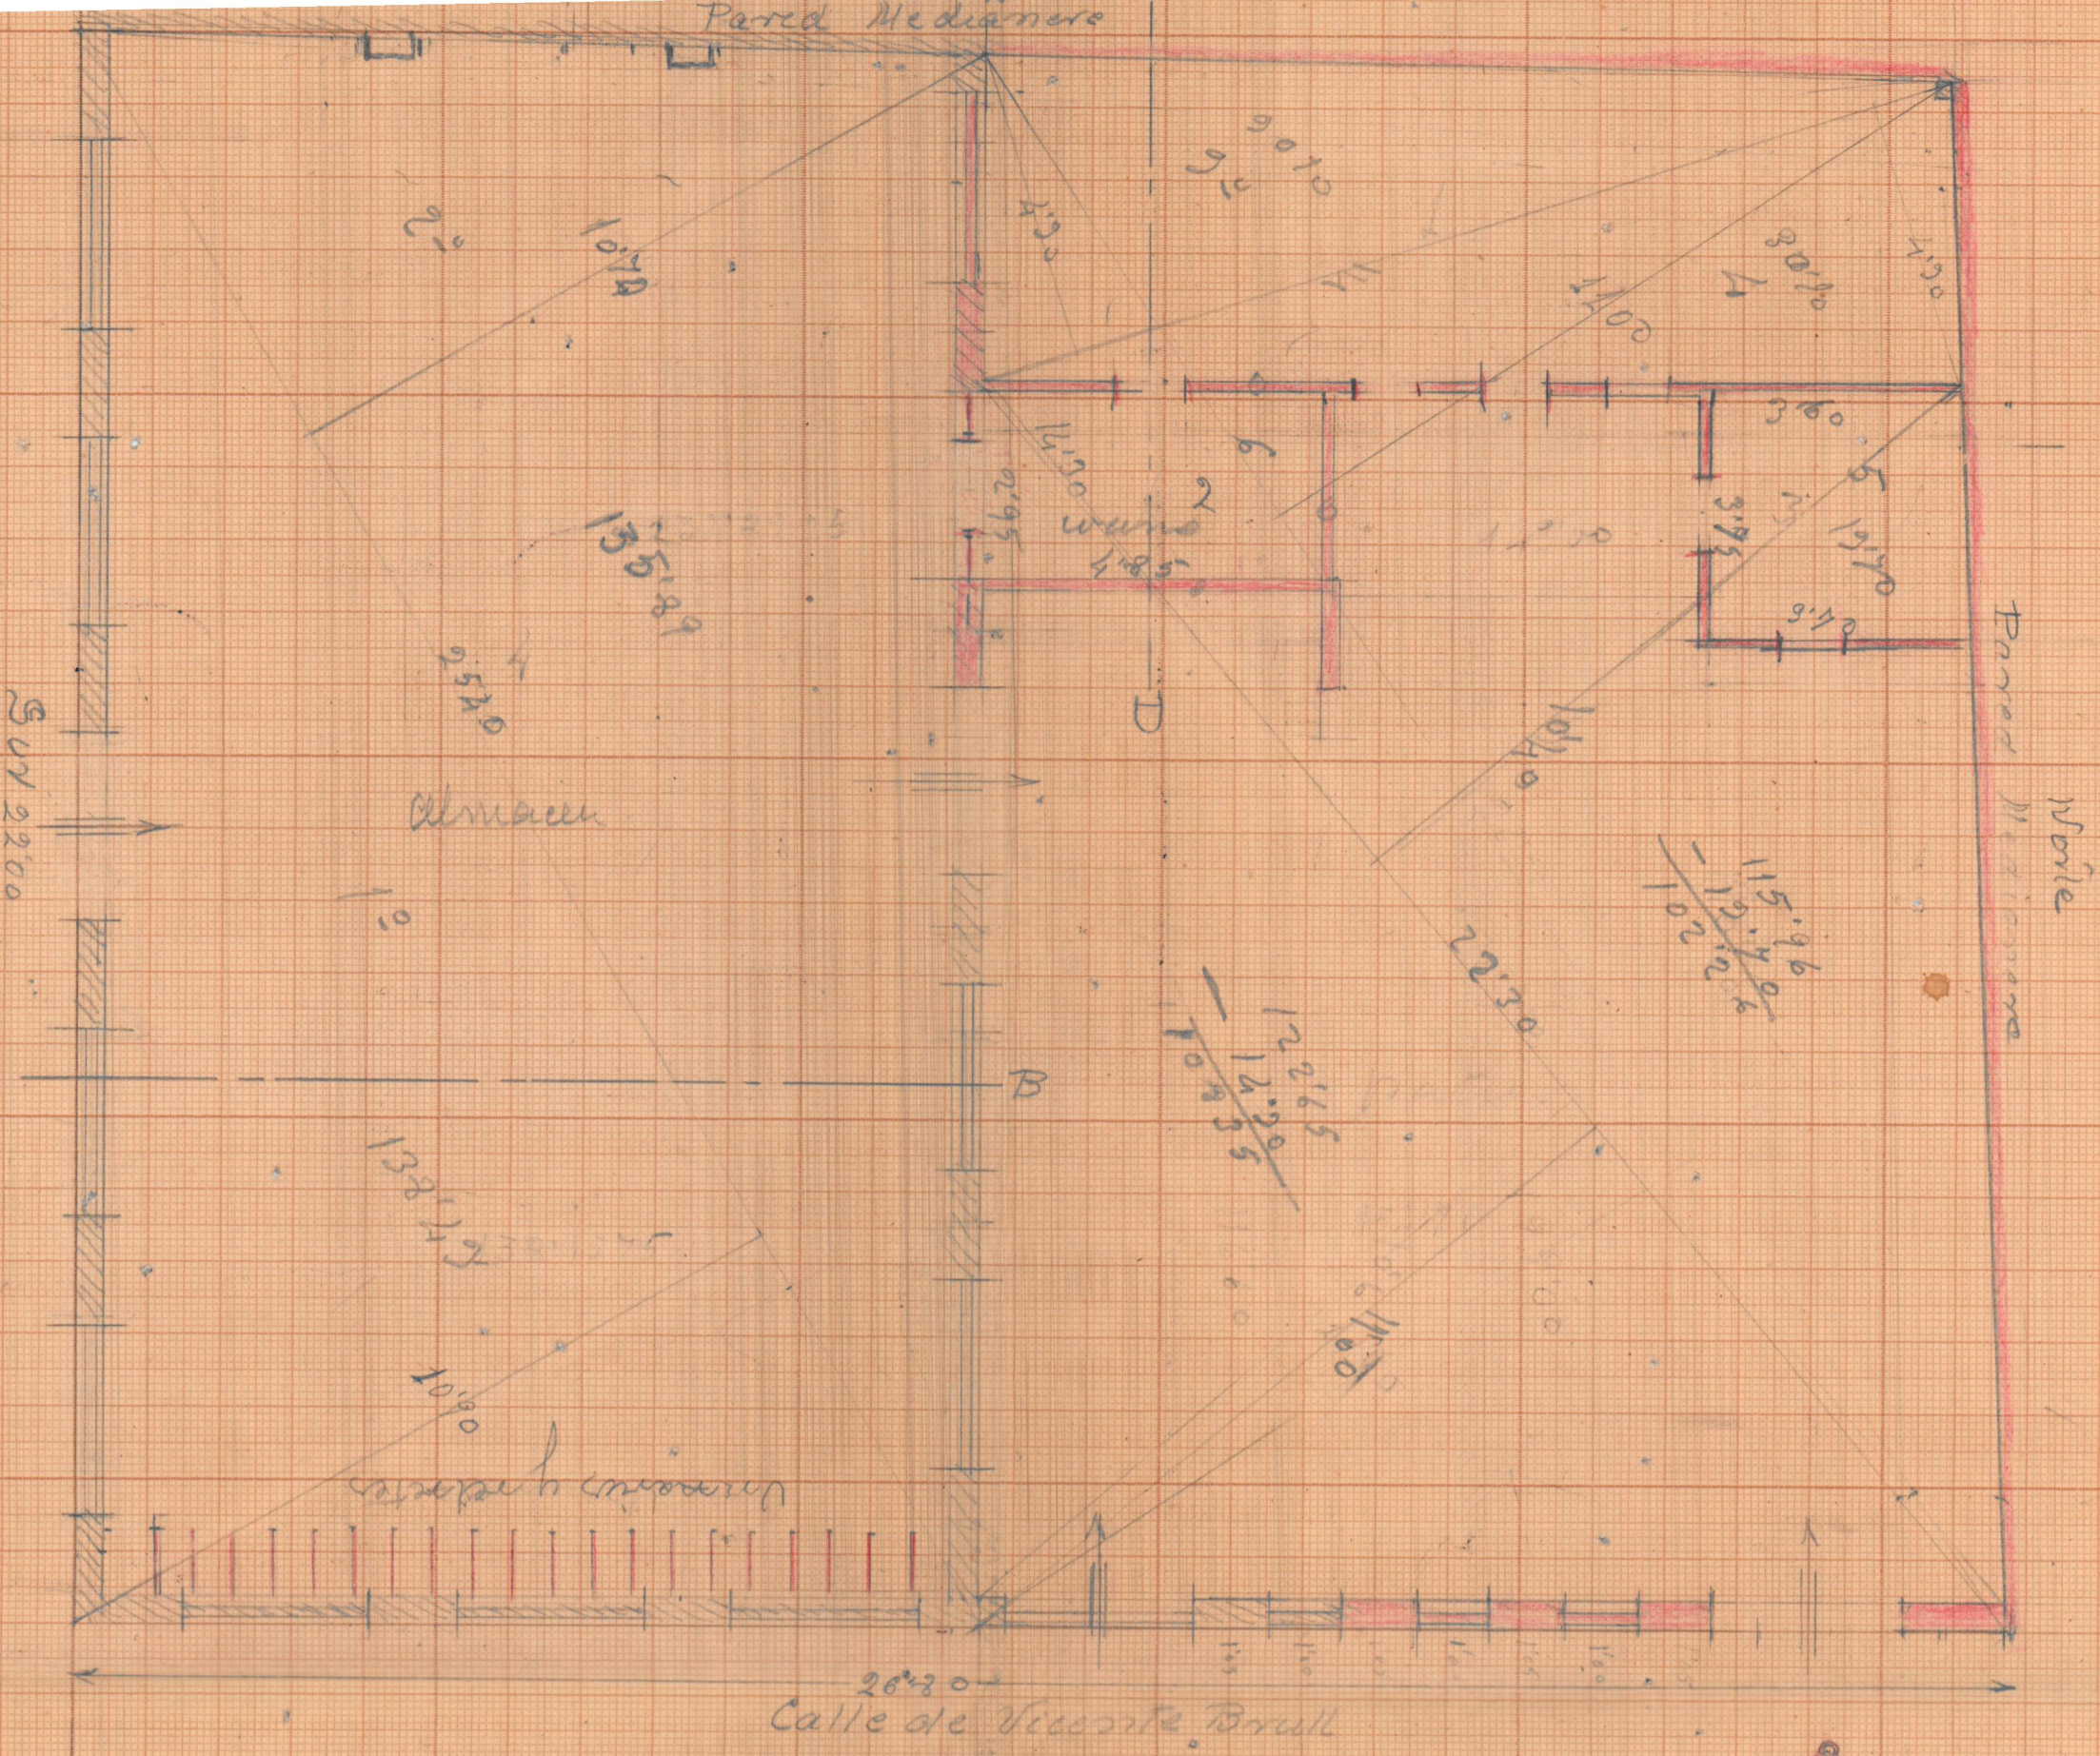


Alzado

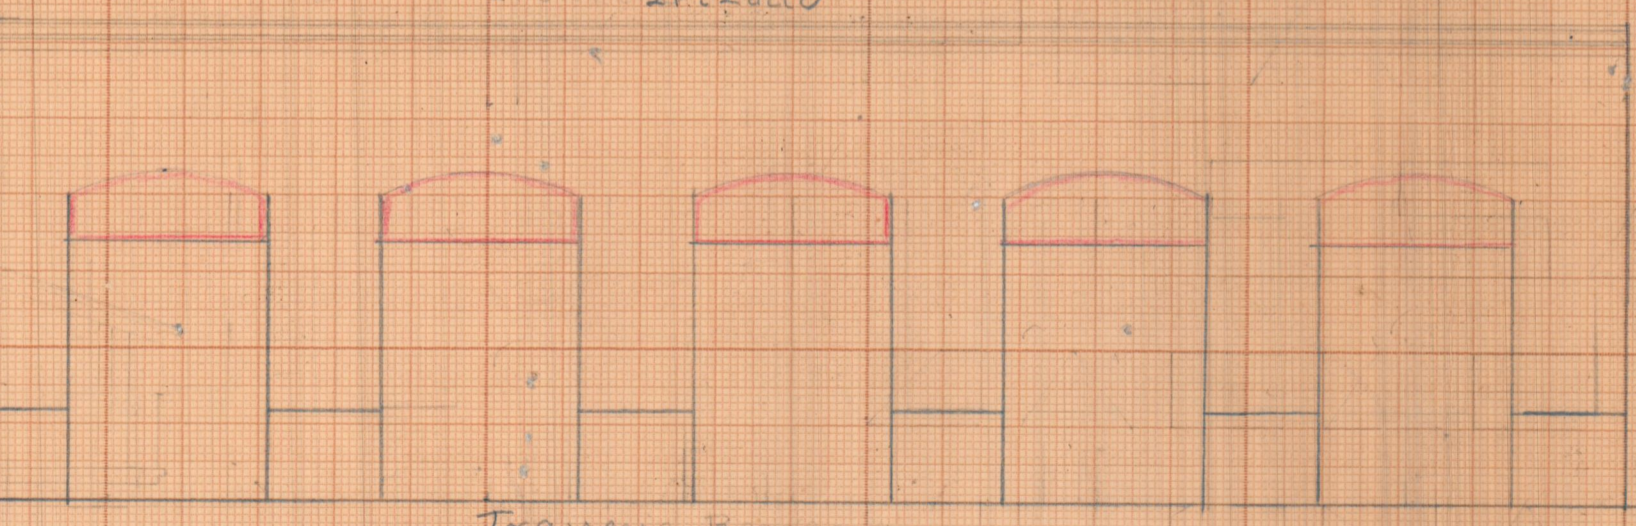


Traviesa Borrassa

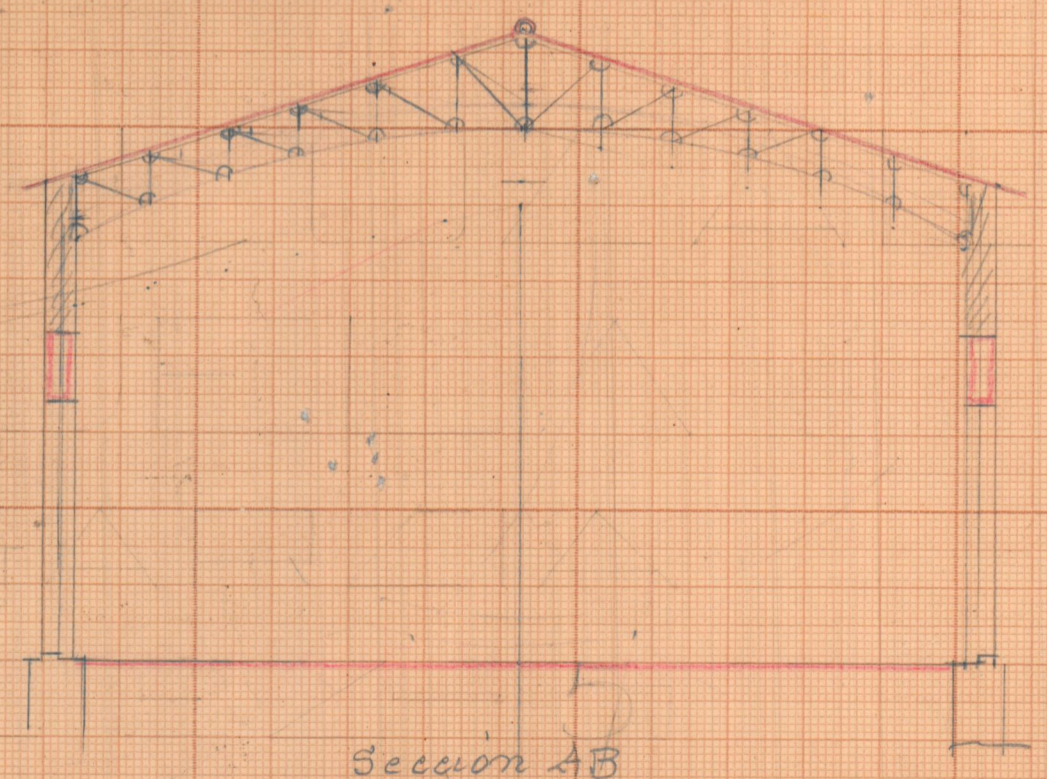

Seccion AB

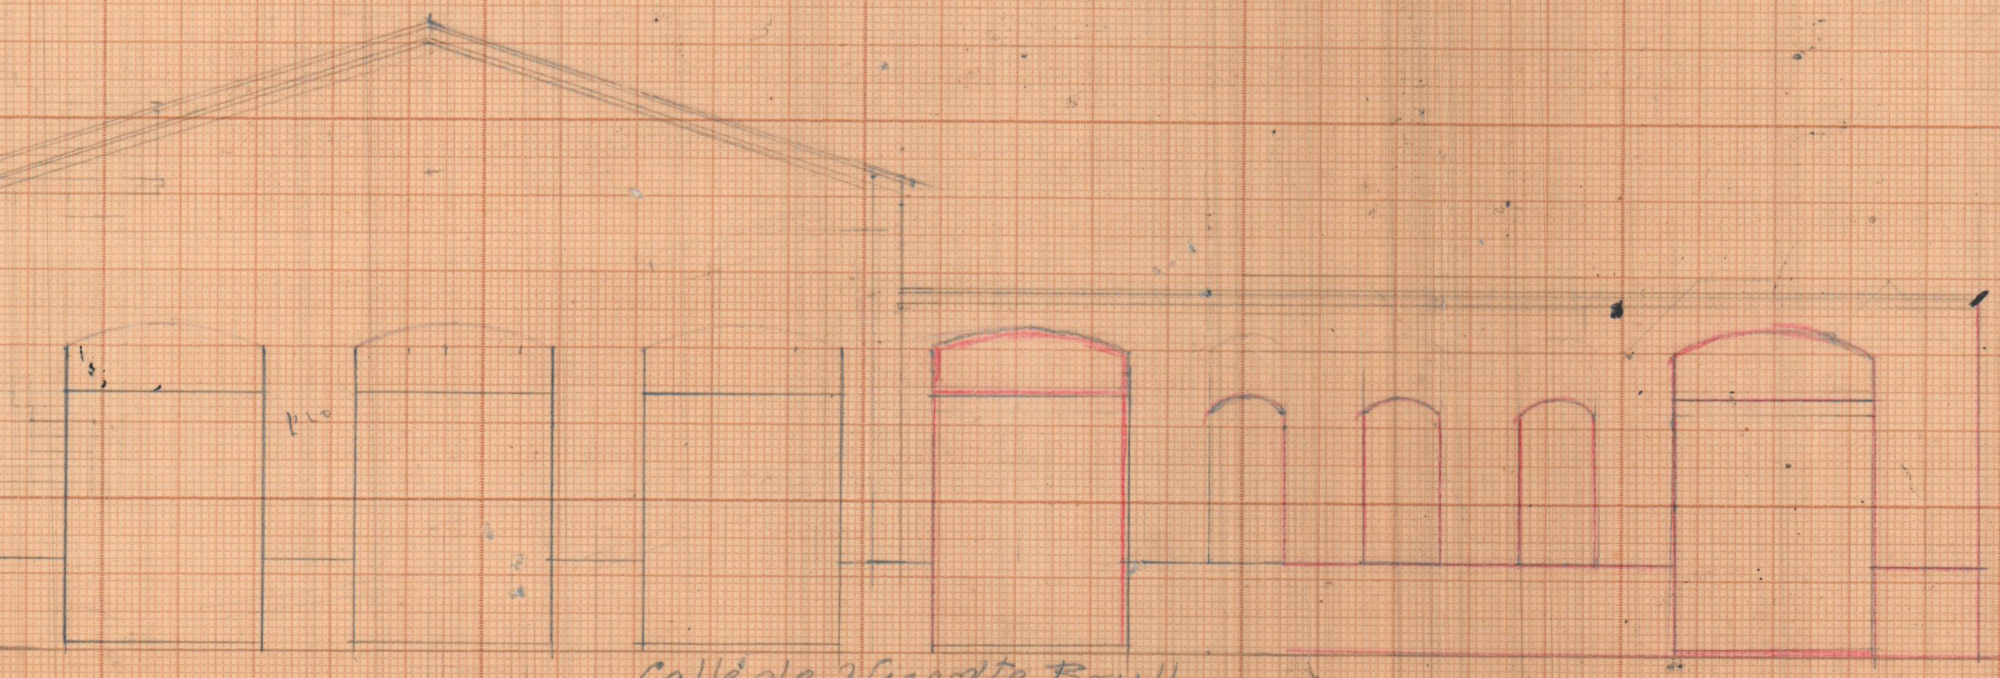

Calle de Vicente Bruil

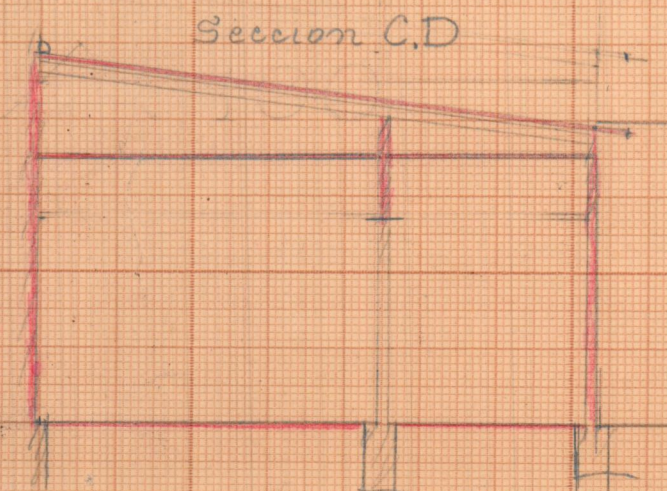

Seccion C.D