



Reconstrucción del edificio propiedad de D. Joaquín Rodrigo Peirats,
en la calle de Mare Nostrum nºs 2 y 4 - Sagunto -

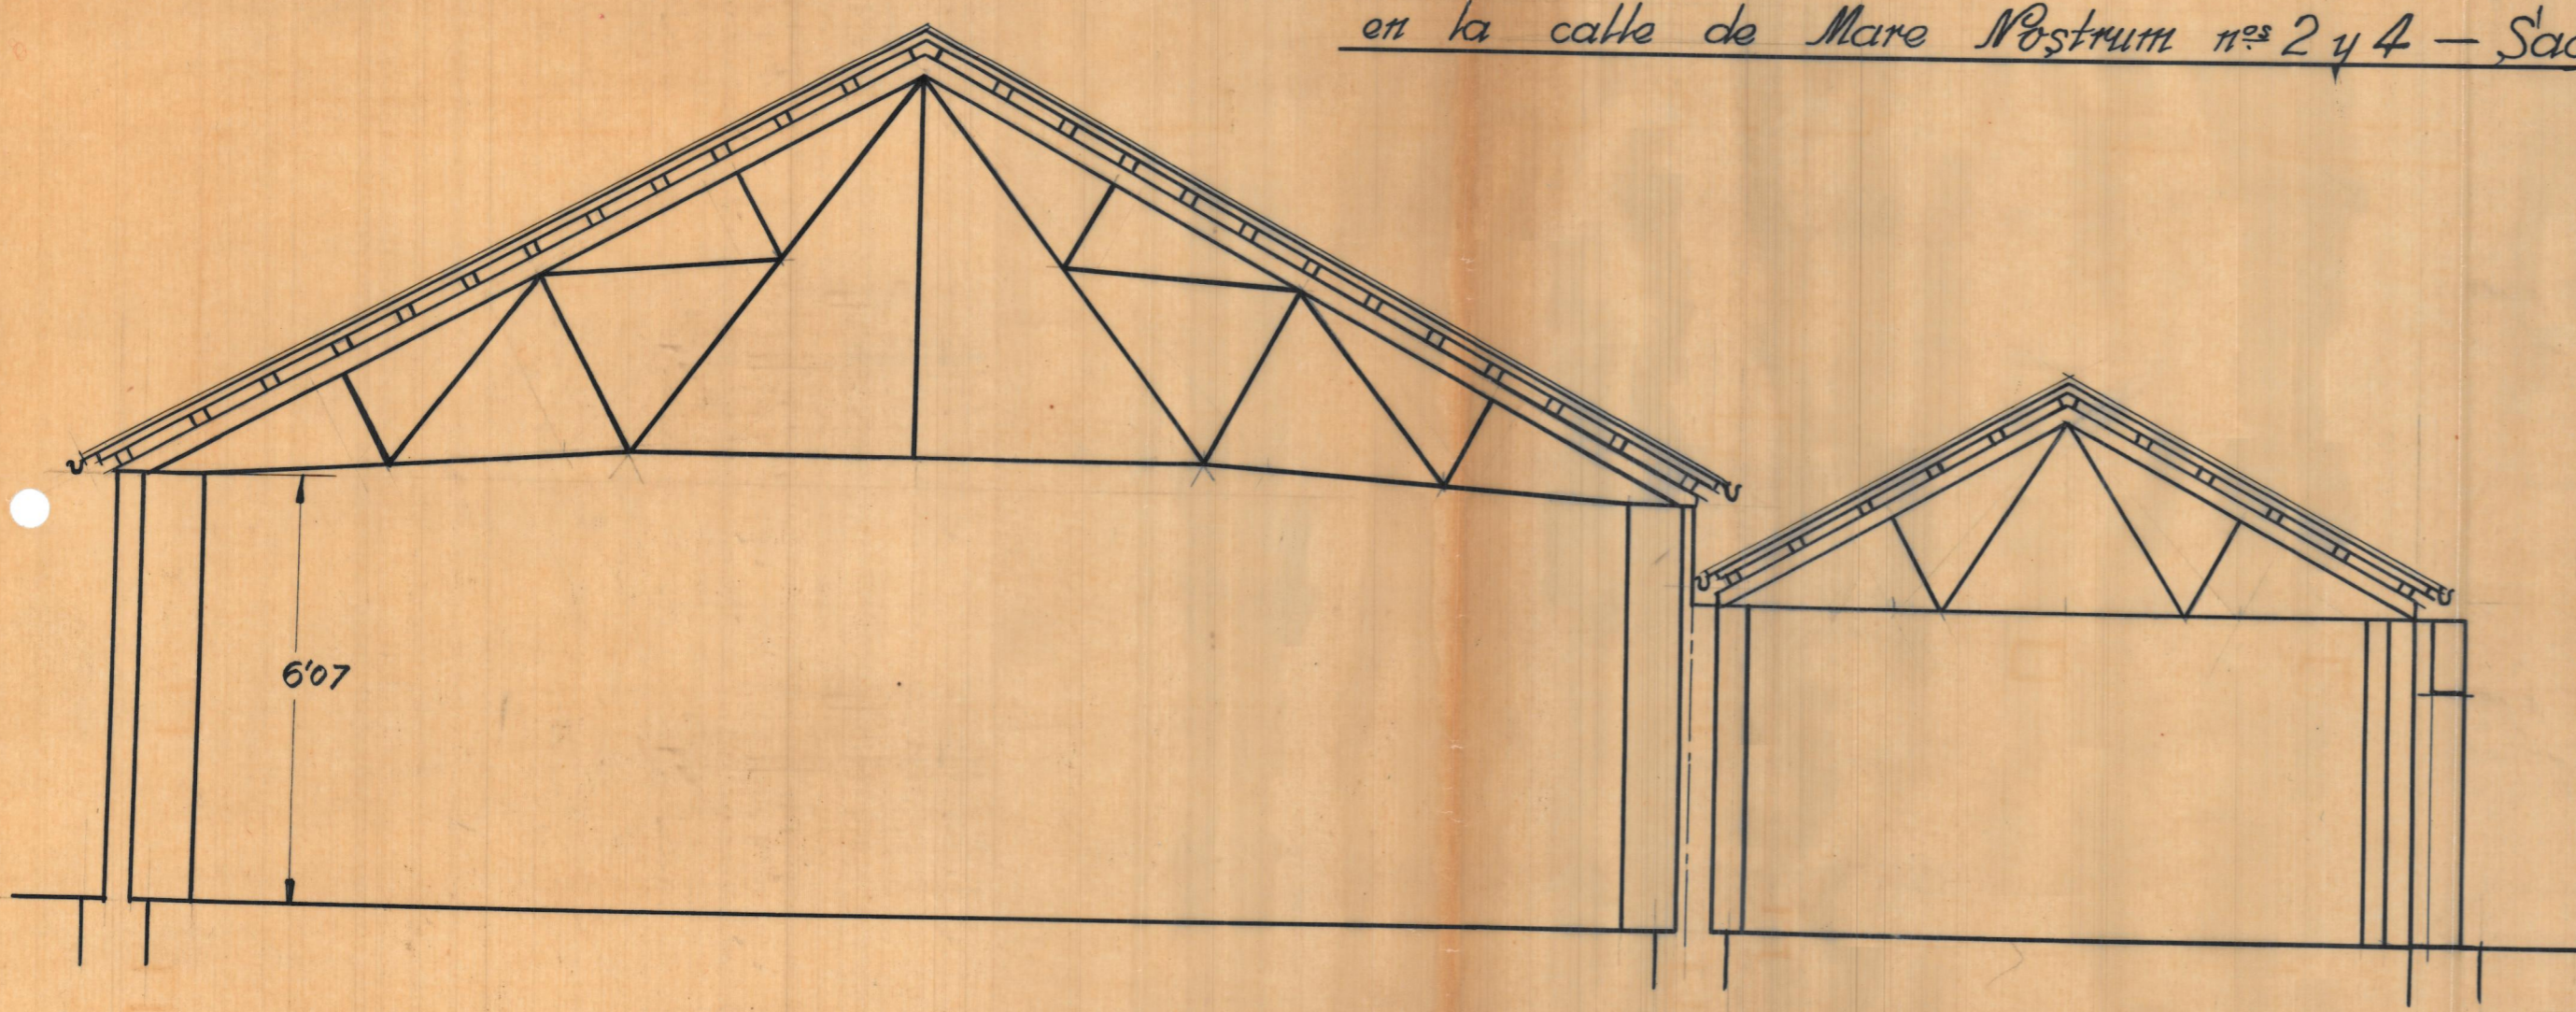

Seccion A-B

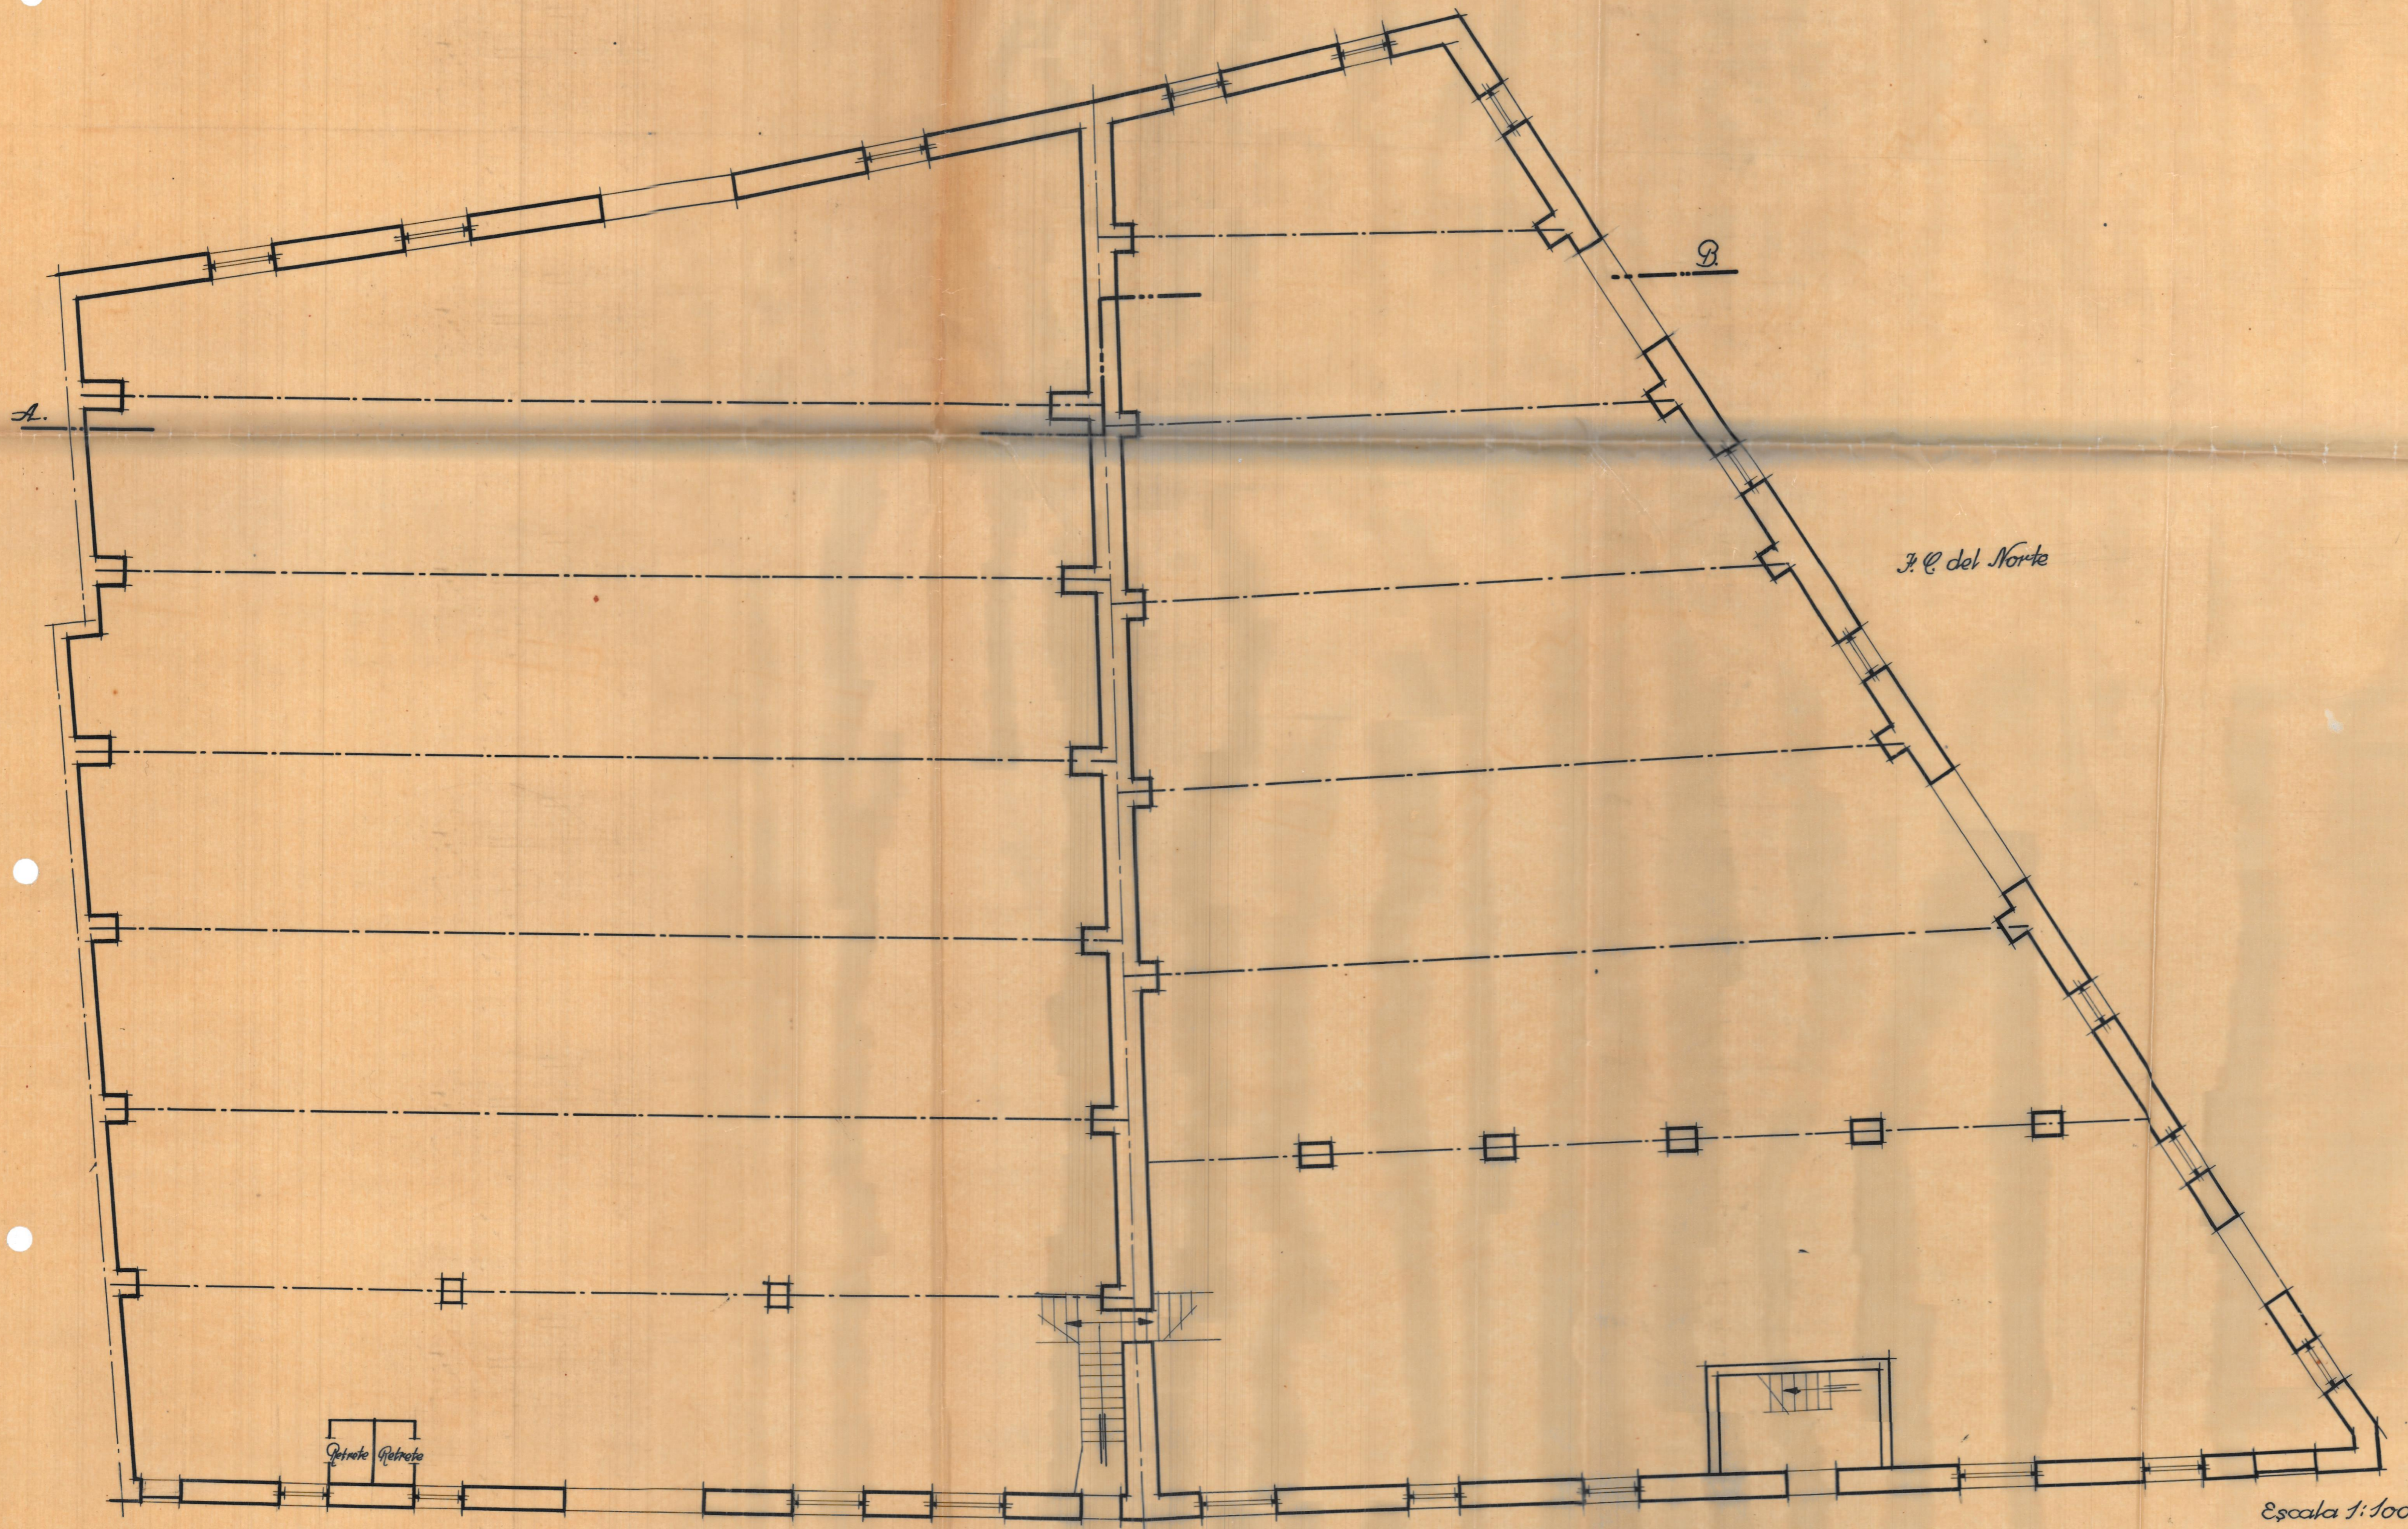

Calle de Mare Nostrum
Plantas

Escala 1:100
Valencia 10. Diciembre 1939
Año de la Victoria
El Arquitecto
S. Peirats