


Proyecto de tres edificios
 Planta de jácenas y placas 2º ático
 Pilares de 7ª y 8ª planta

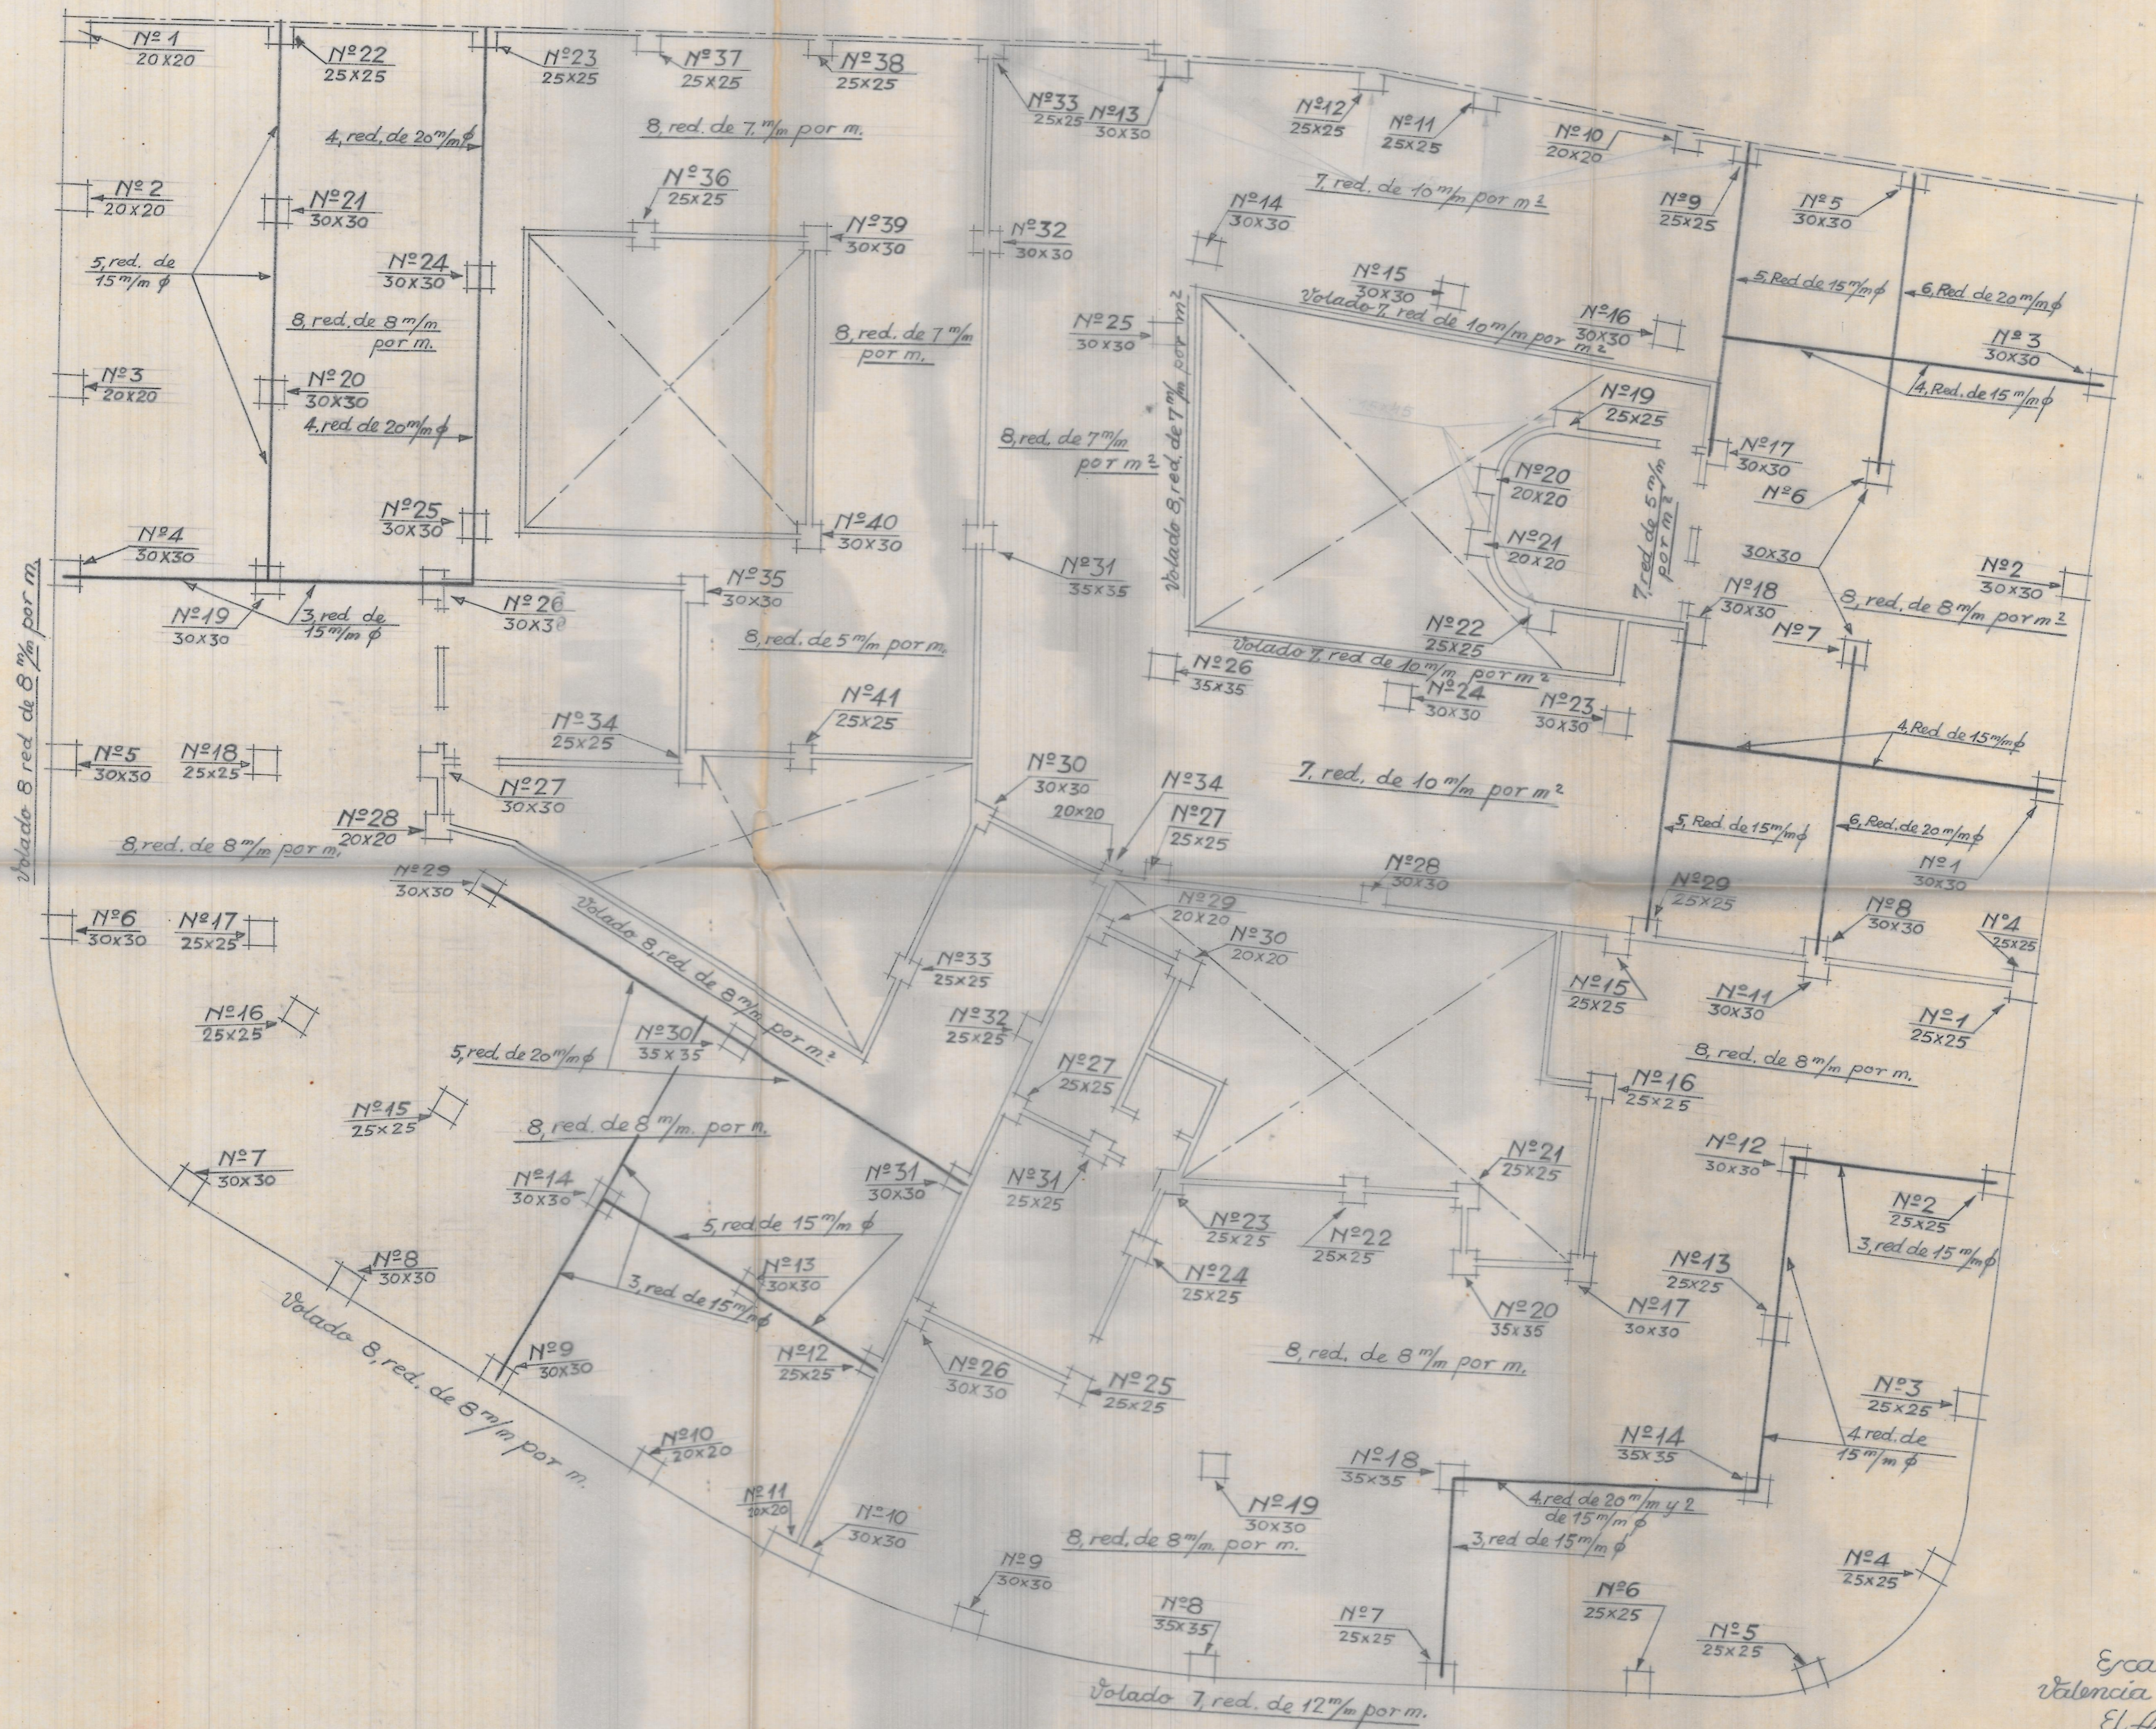

Escala 1:100
 Valencia Febrero 1946
 El Arquitecto