


*Proyecto de tres edificios*  
*Planta general de jácenas y placas*  
*Pilares de 1ª y 2ª planta.*

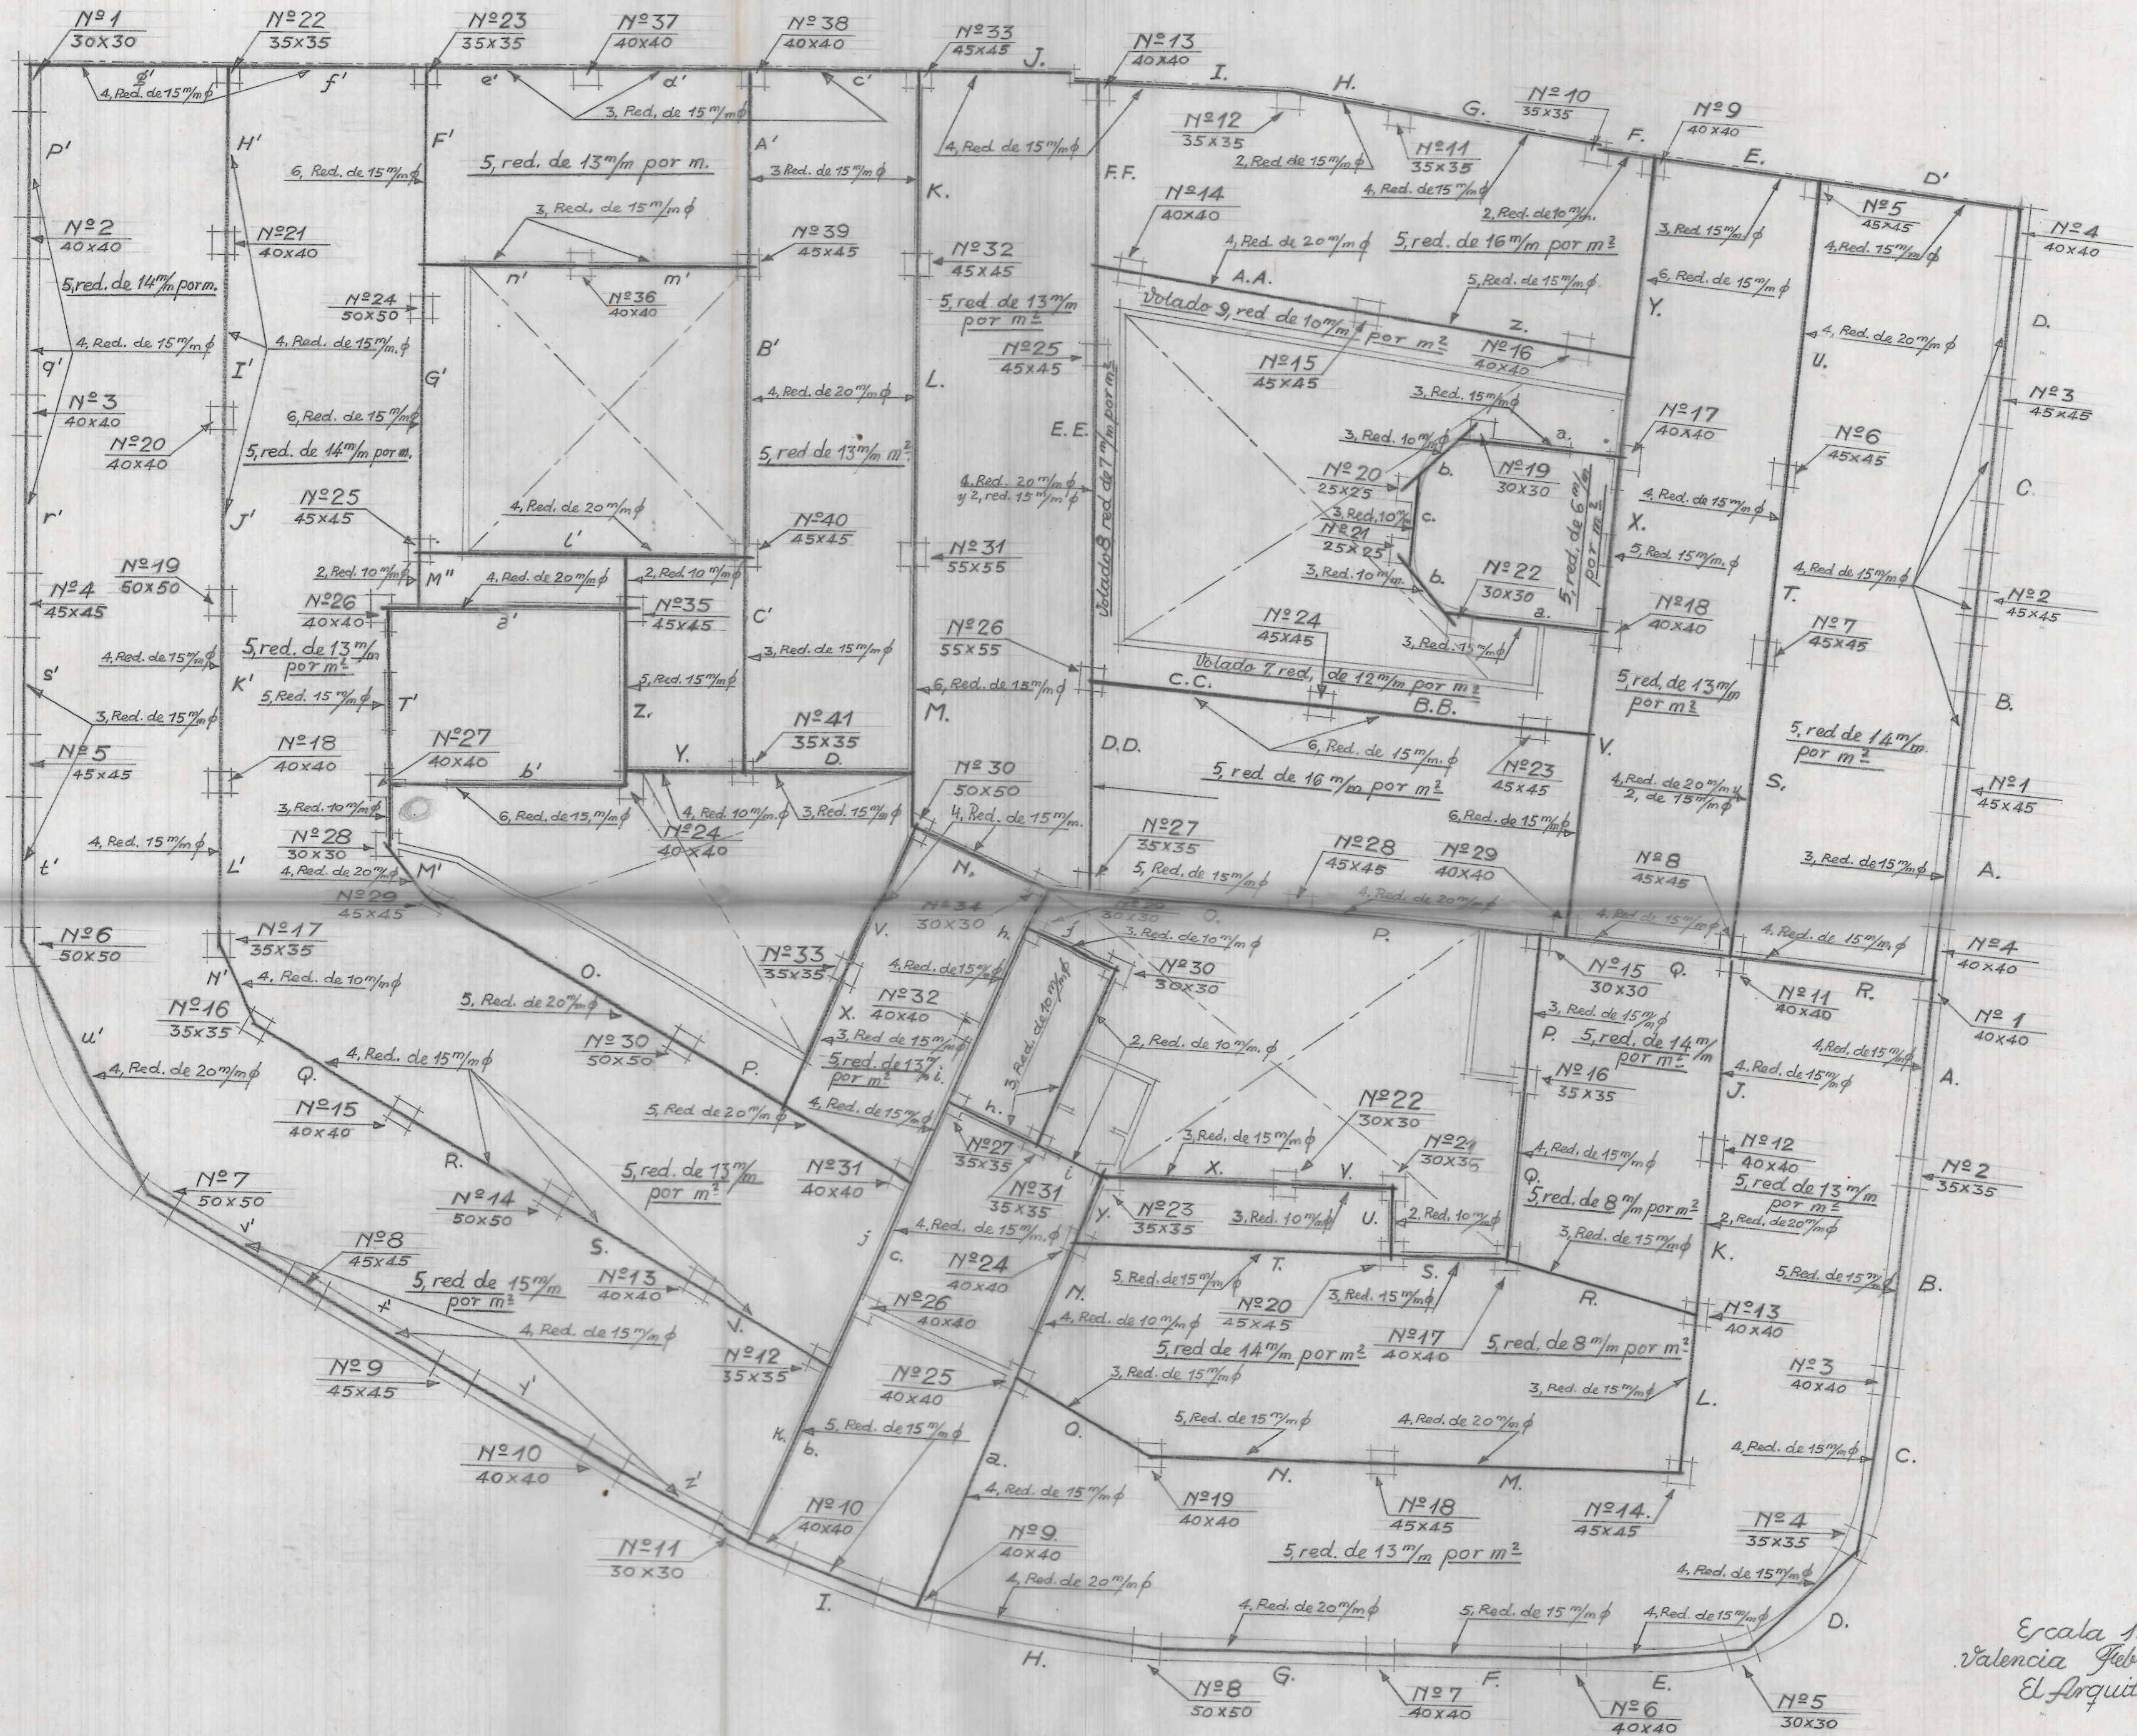

Escala 1:100  
 Valencia Febrero 1946  
 El Arquitecto