


Entramado del vestíbulo alto

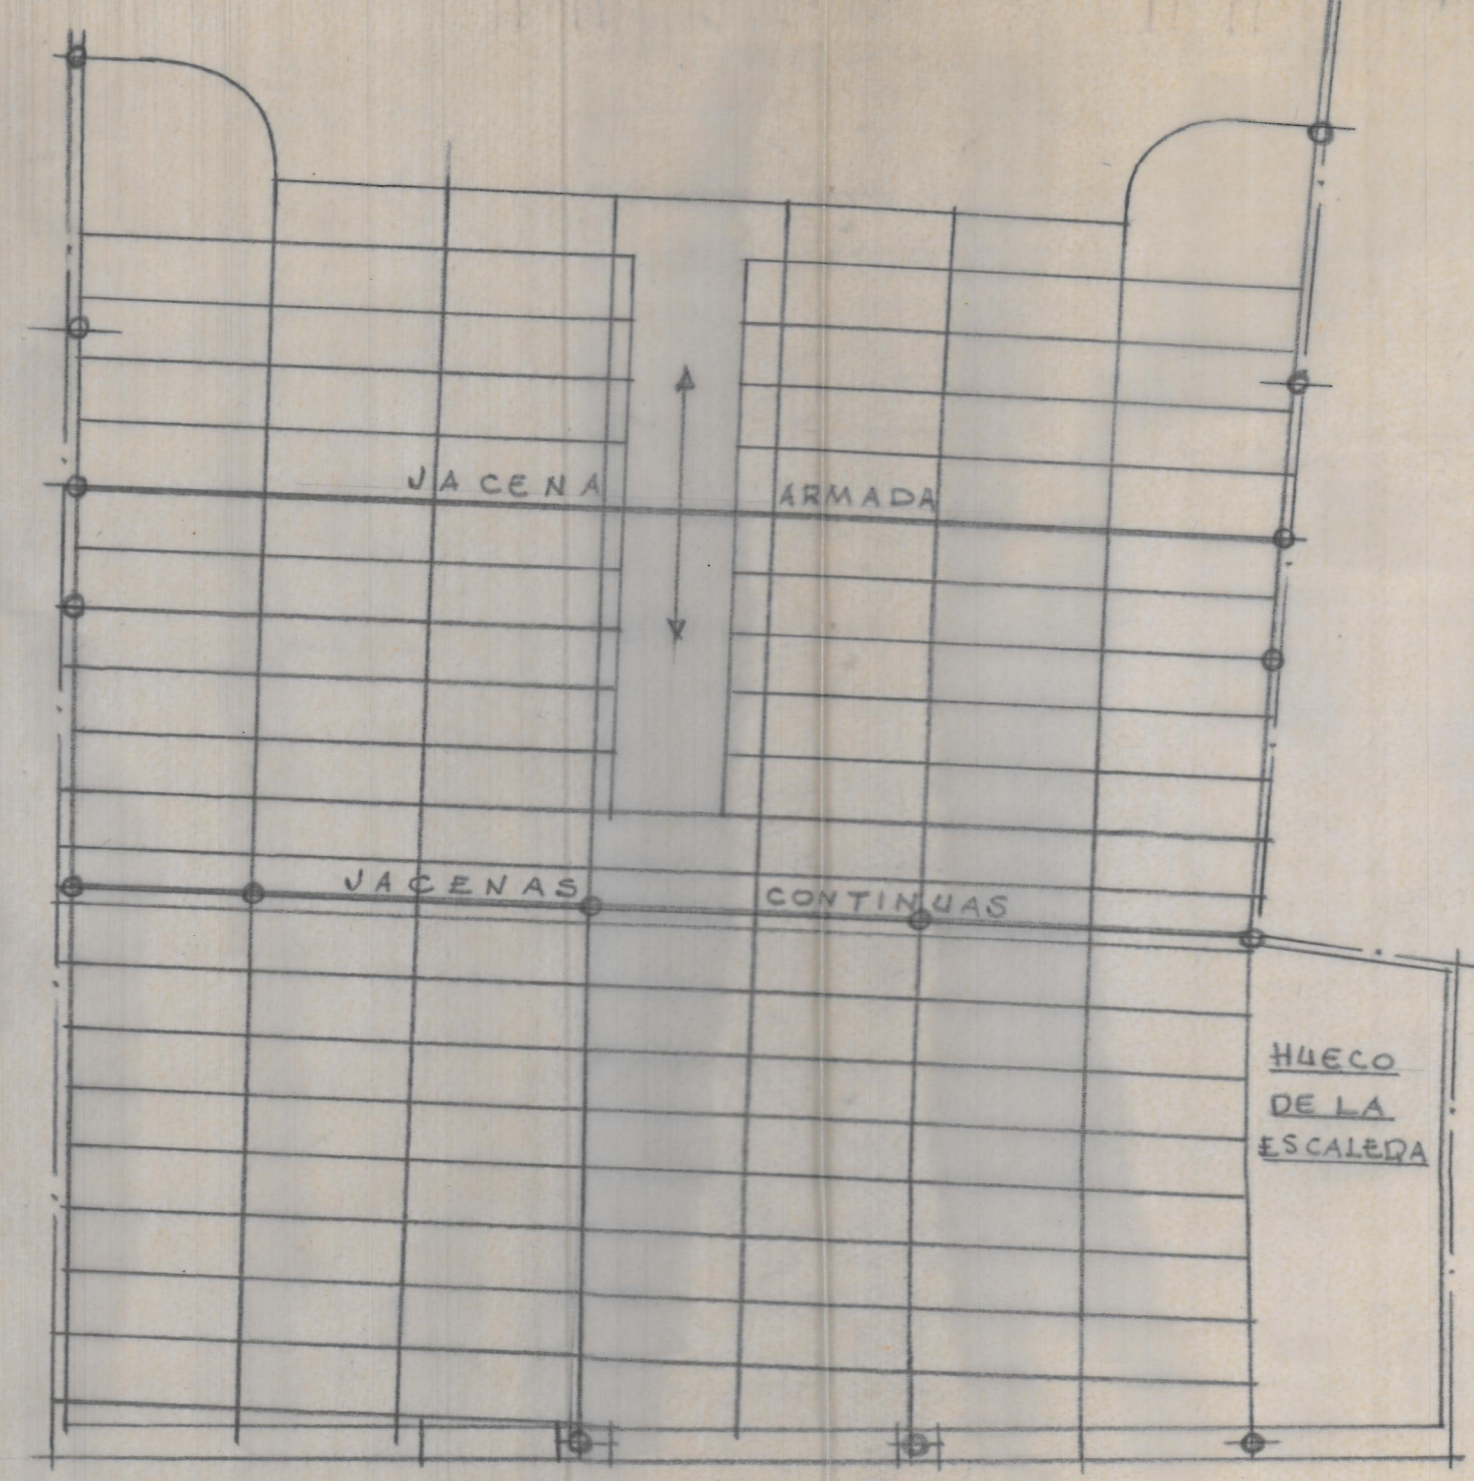

Entramado del piso alto