


Entramado del piso alto

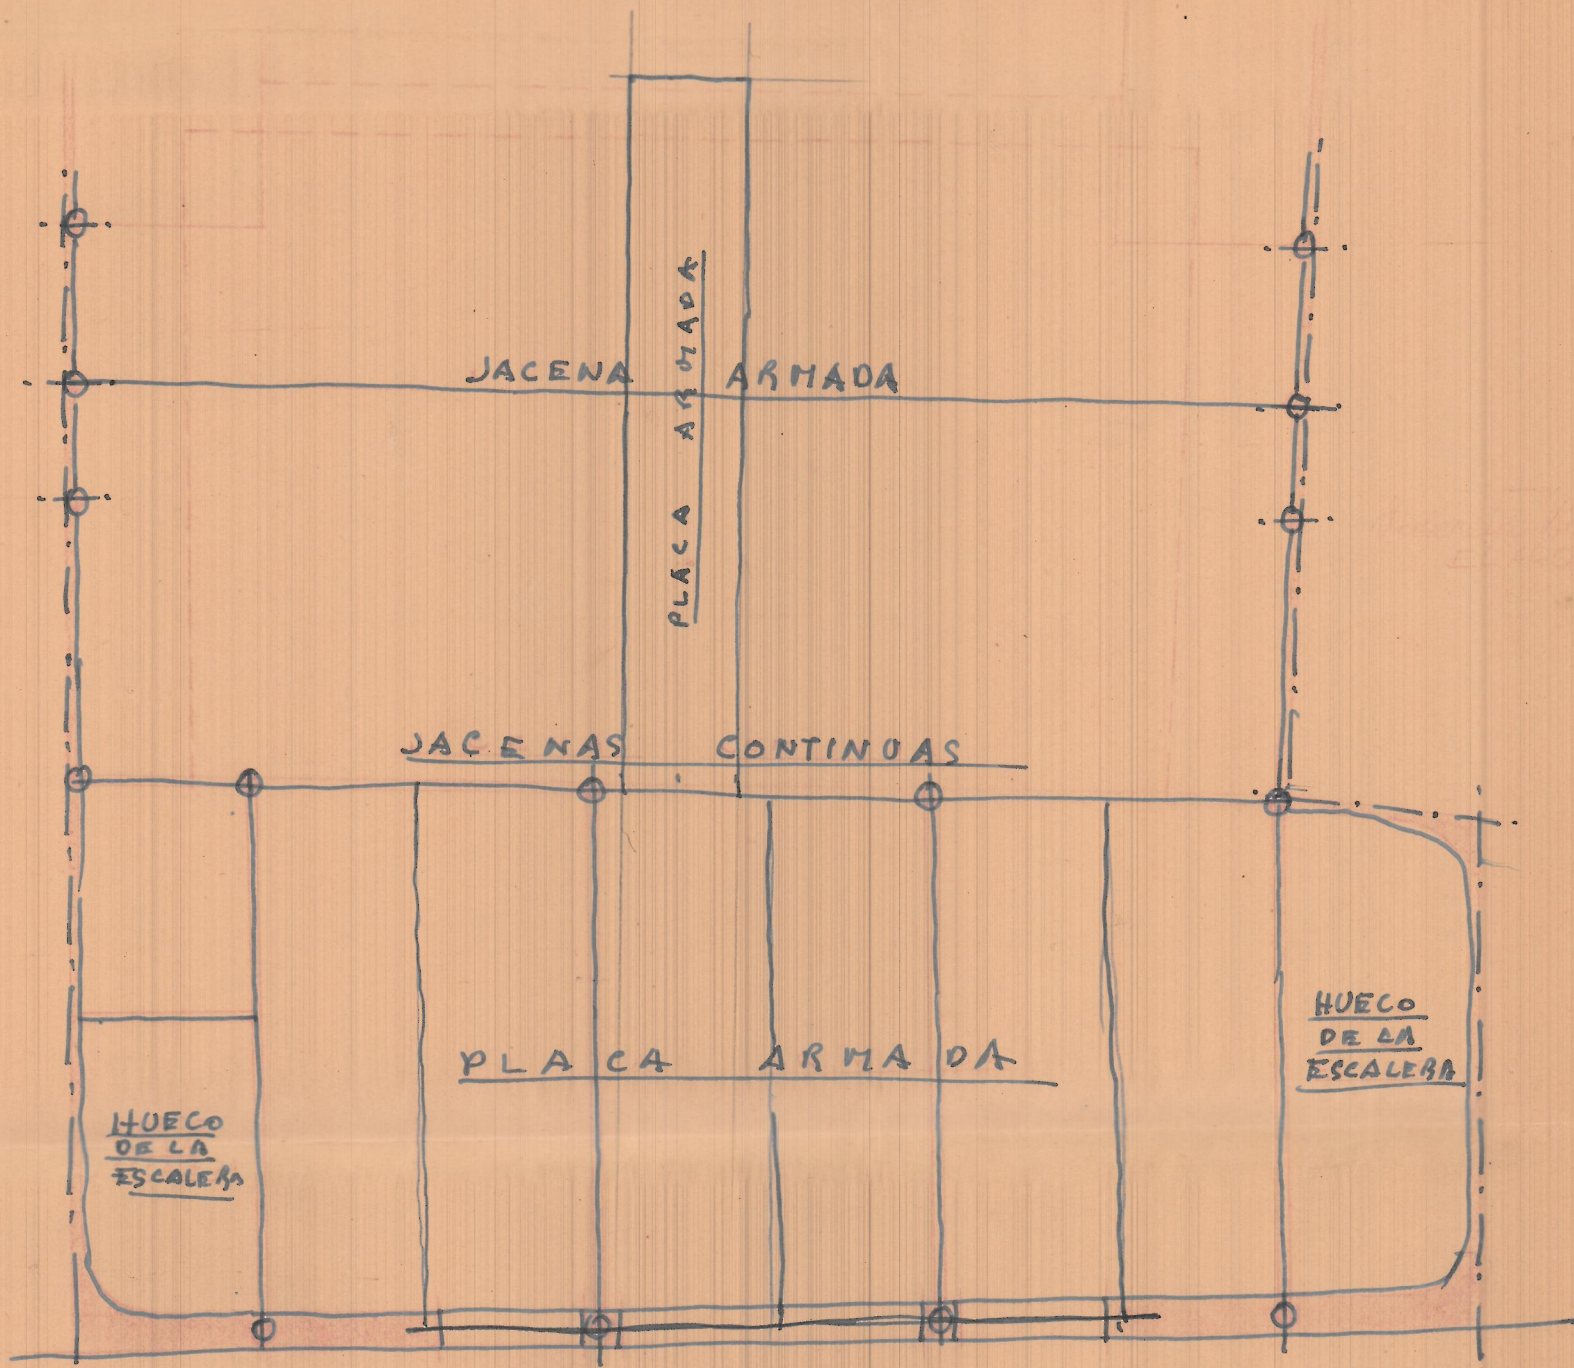



Entramado del vestibulo alto