



FRENTE

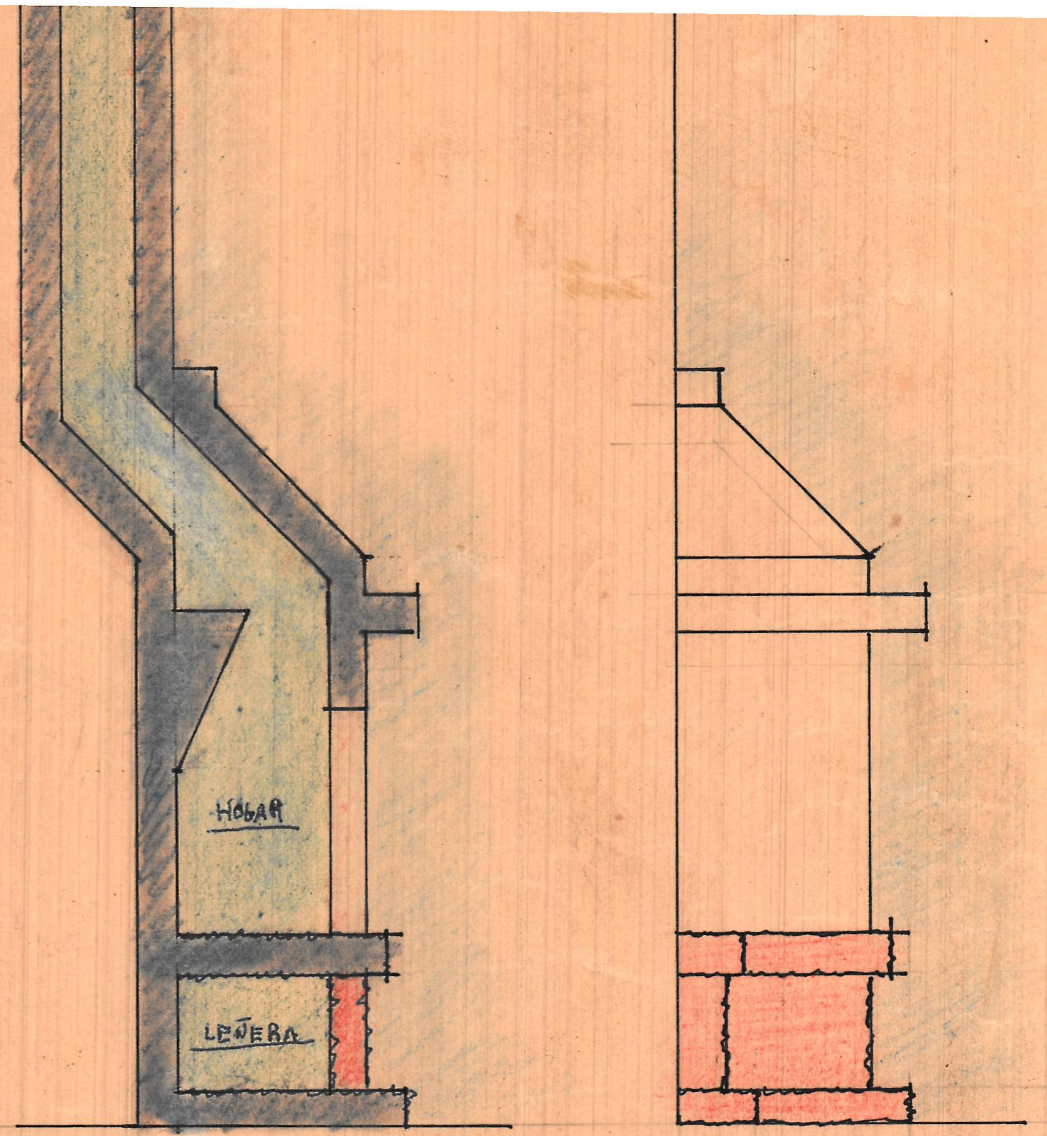


SECCION VERTICAL


LATERAL

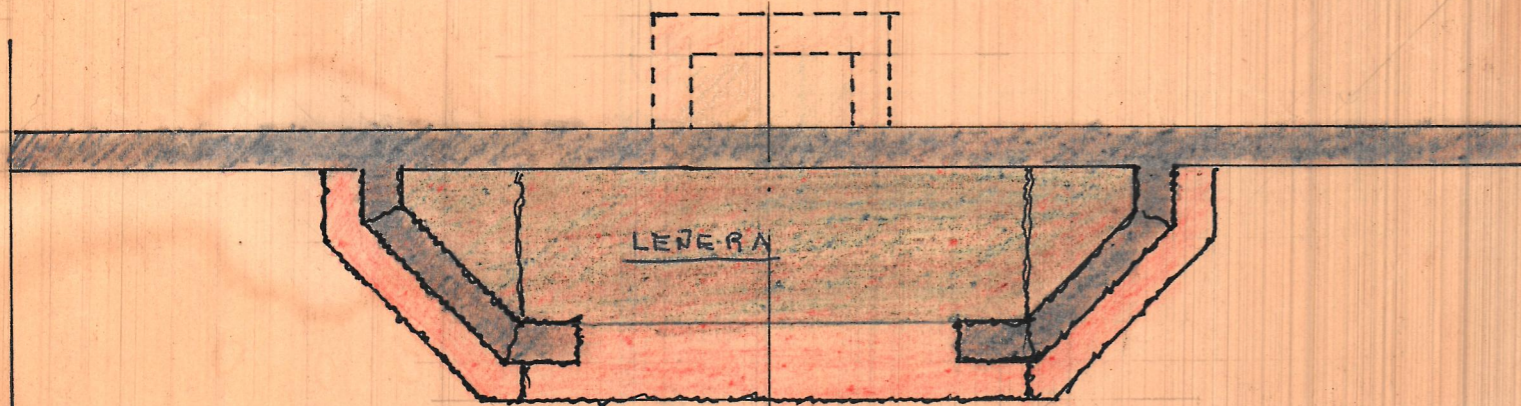


PLANTA DE LA LENERA

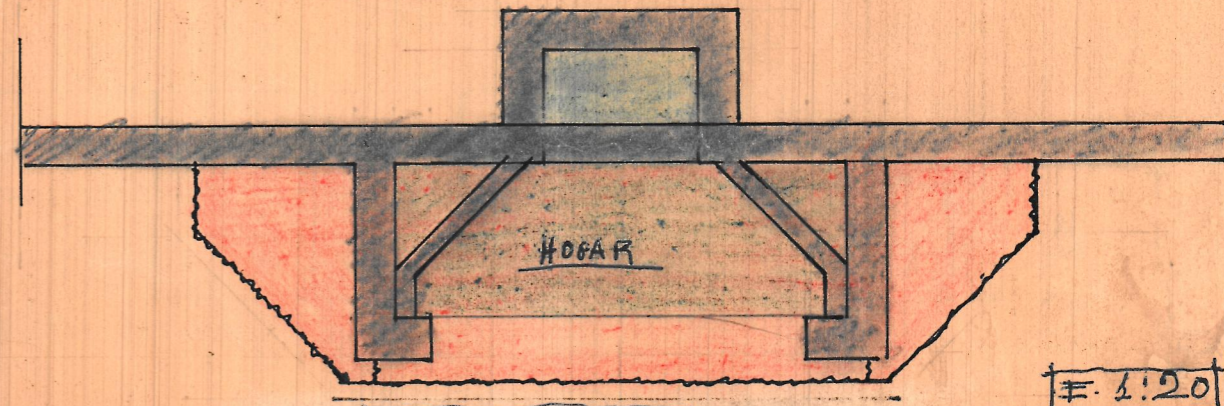


PLANTA DEL HOGAR

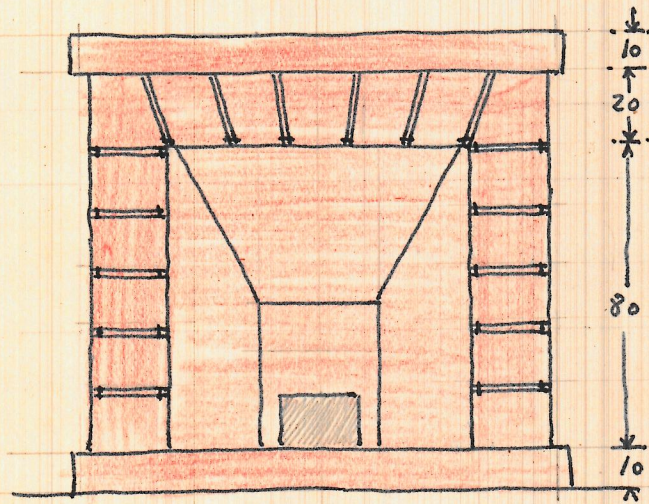

FRENTE

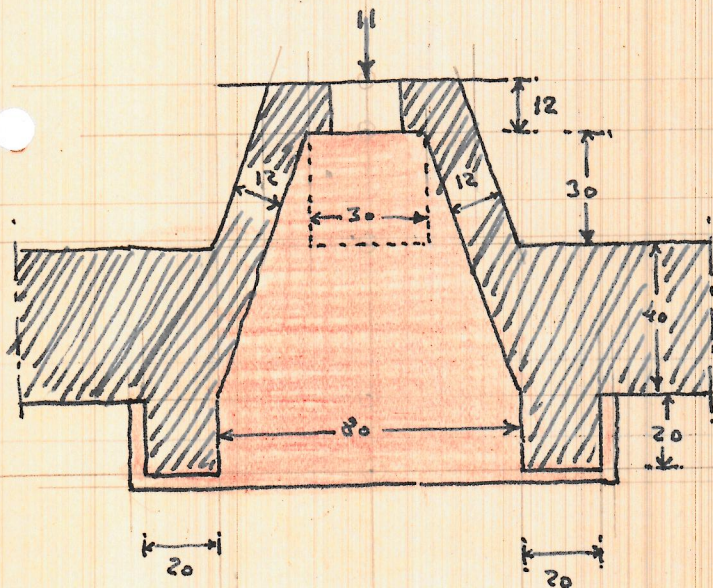

PLANTA

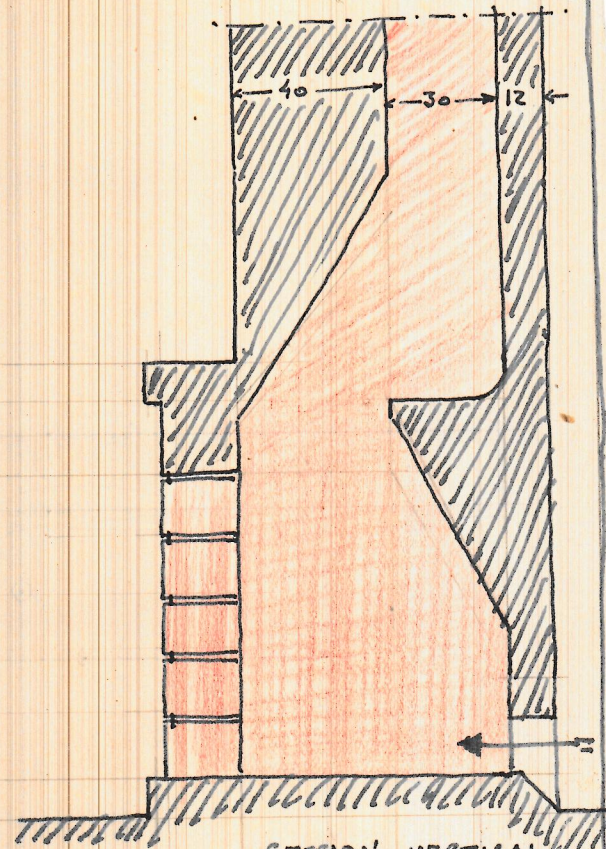


SECCION VERTICAL


CHIMENEA DE RODENO

5.-1:20


CHIRENEA Y BANCOS-LEÑERAS
 RODENO Y ASIENTO DE MADERA
 E-1:20

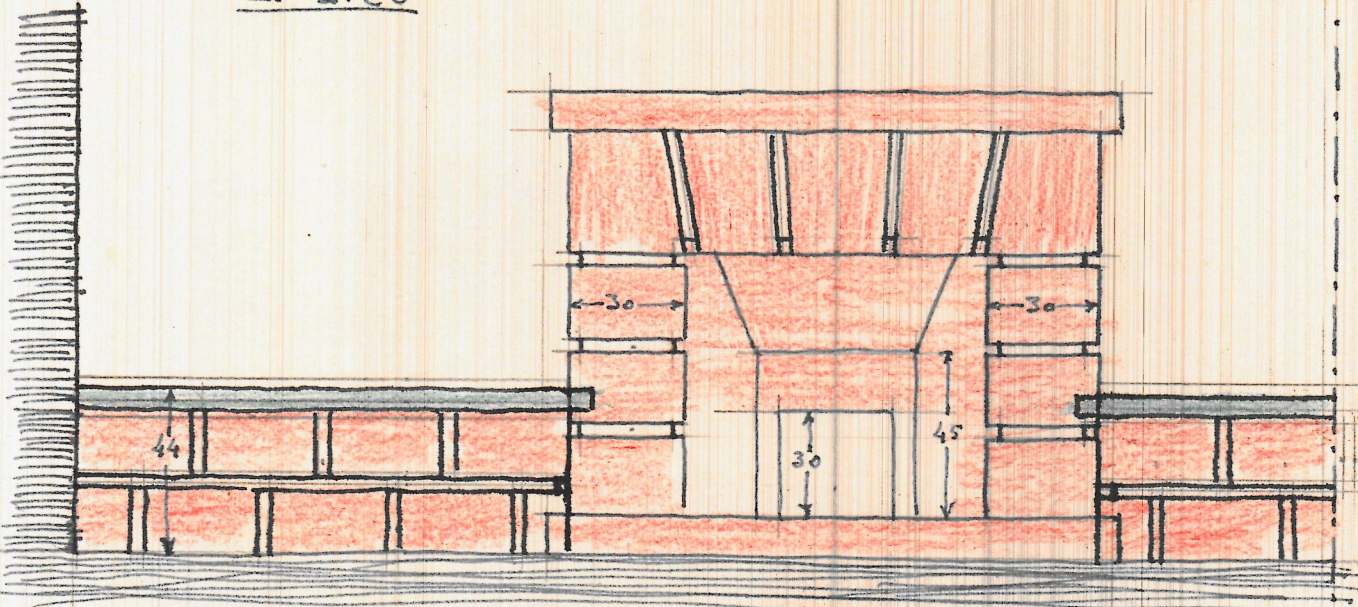


FRENTE

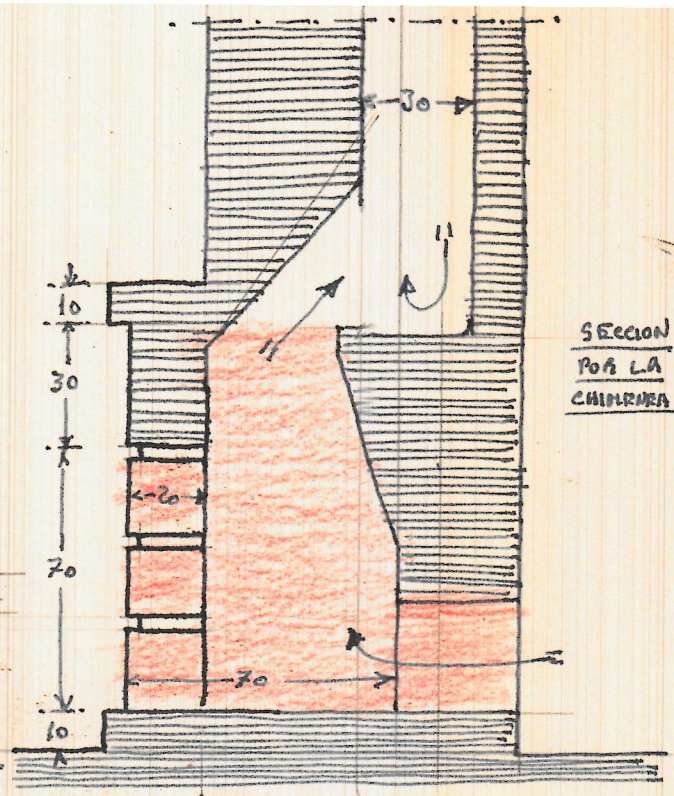

SECCION
 POR LA
 CHIRENEA

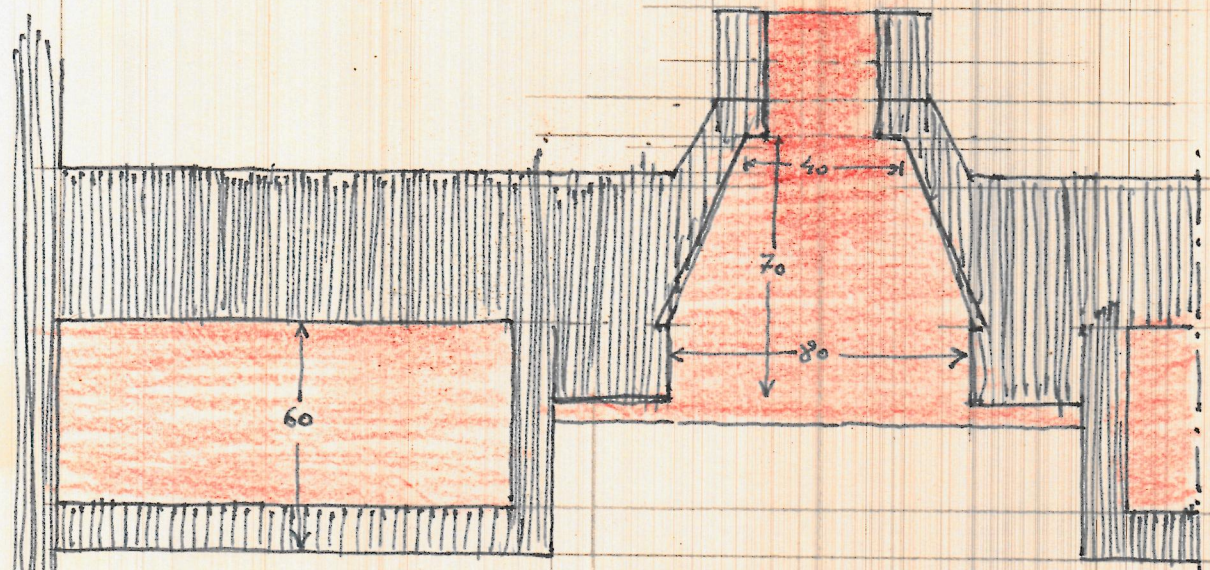

PLANTA GENERAL

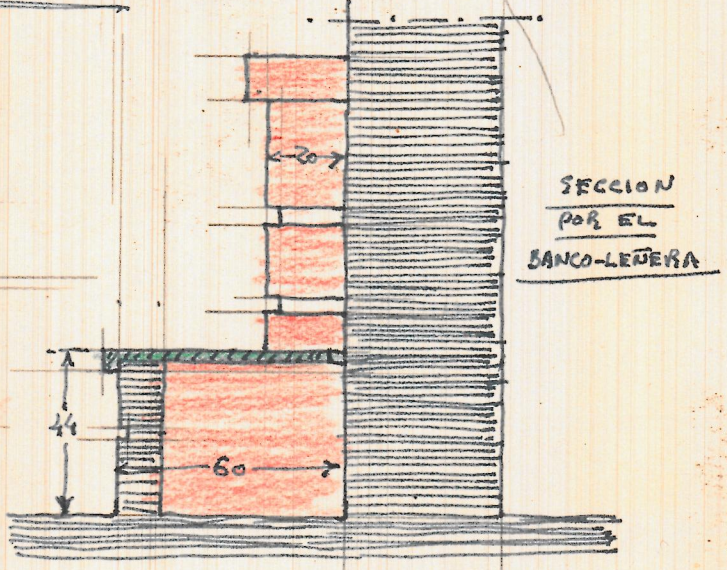

SECCION
 POR EL
 BANCO-LEÑERA