



CALLE CALVO SOTELO

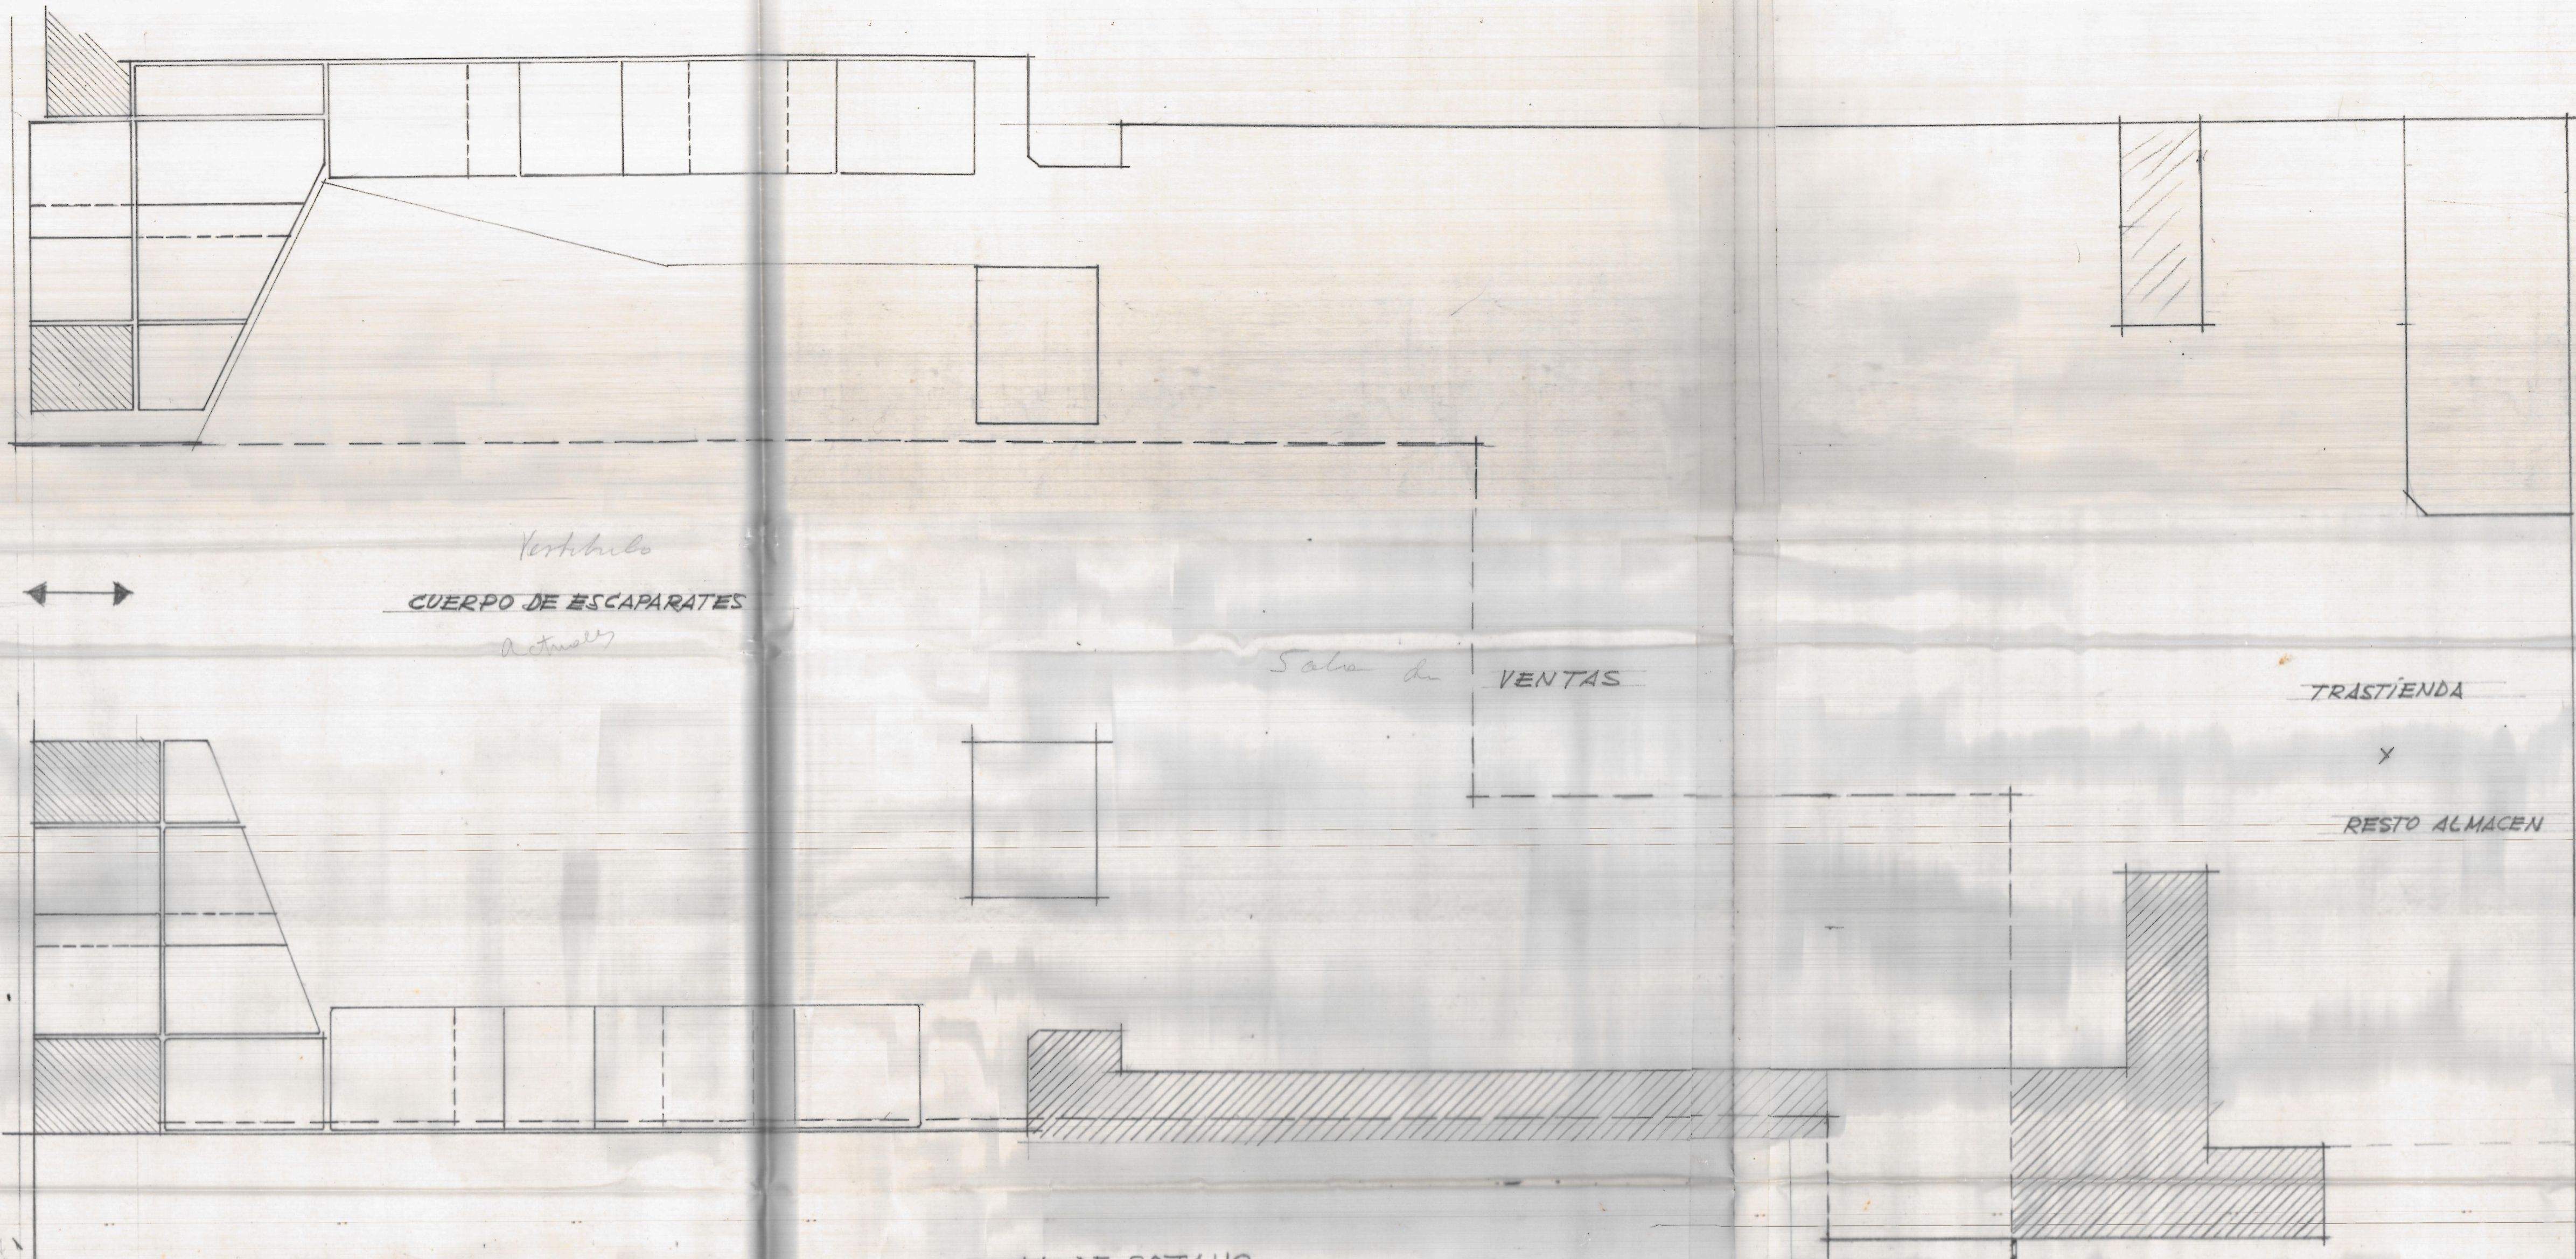

PLANTA BAJA Y SOTANO
 ESC. = 1:35

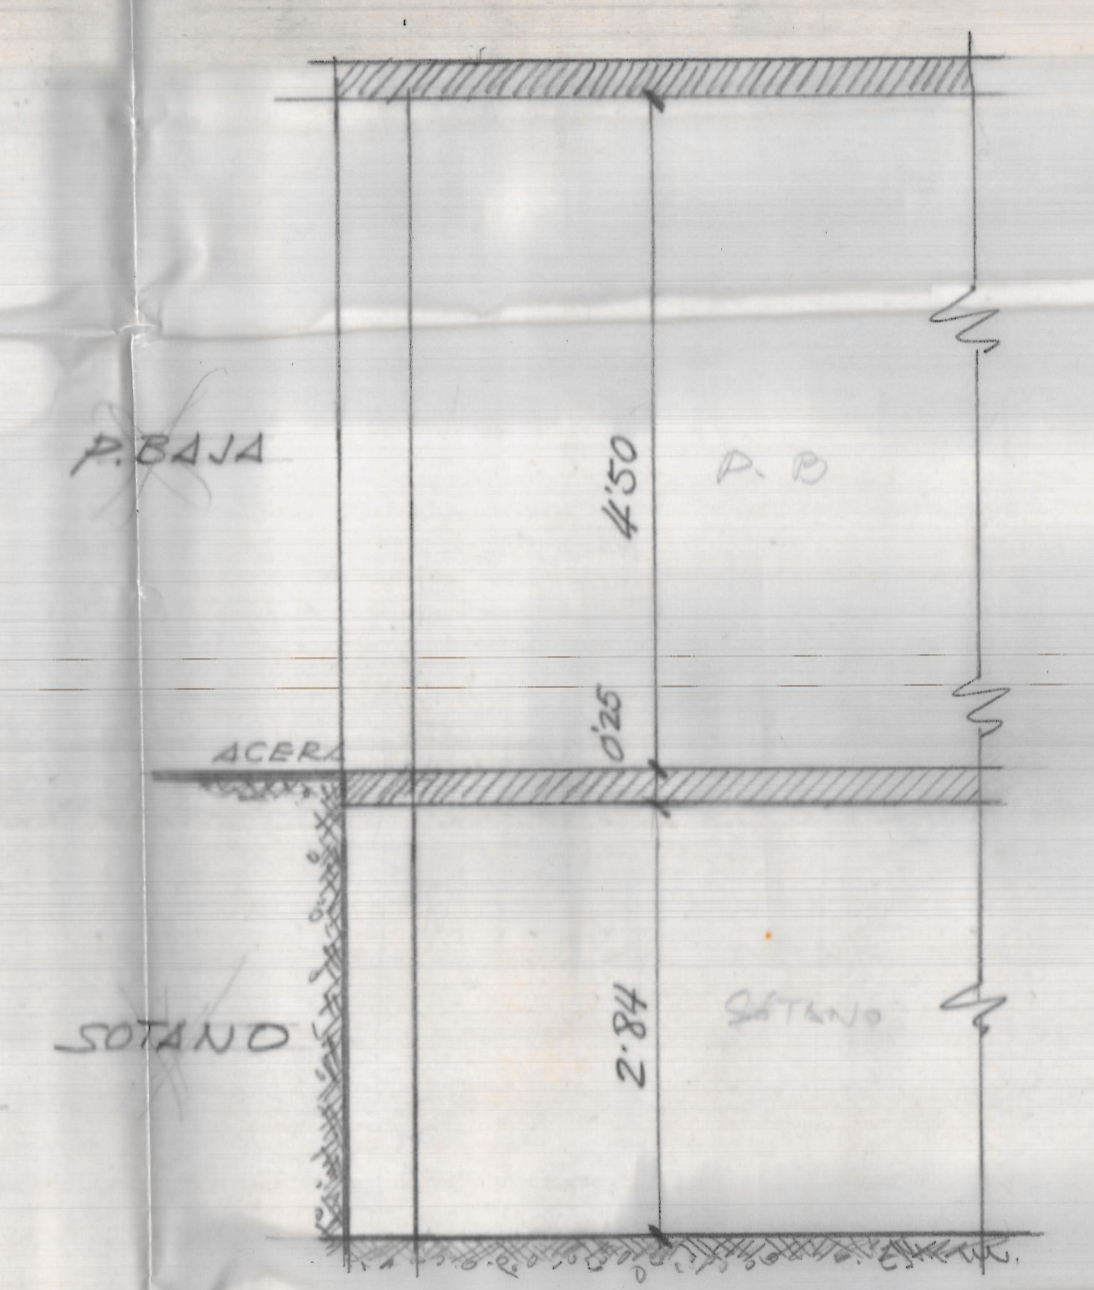

SECCION ESC. = 1:50

D.º PILLAR / Δ
 MAYORDOMO
 ΔZNAK
 VALENCIA
 EL DISEÑADOR