



VALENCIA mayo 1949

EL ARQUITECTO

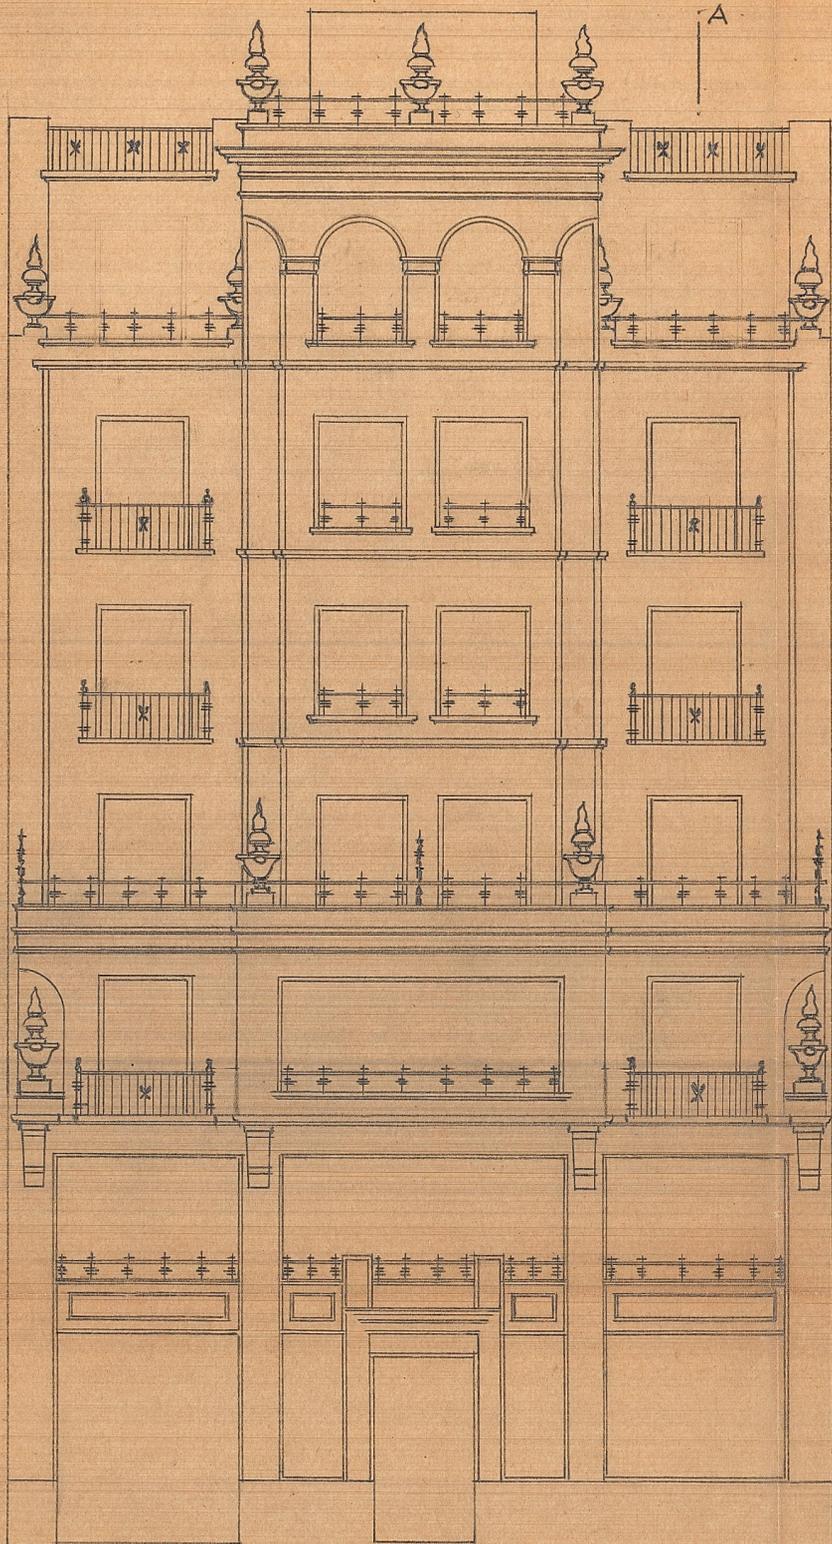

*Fachada*

B

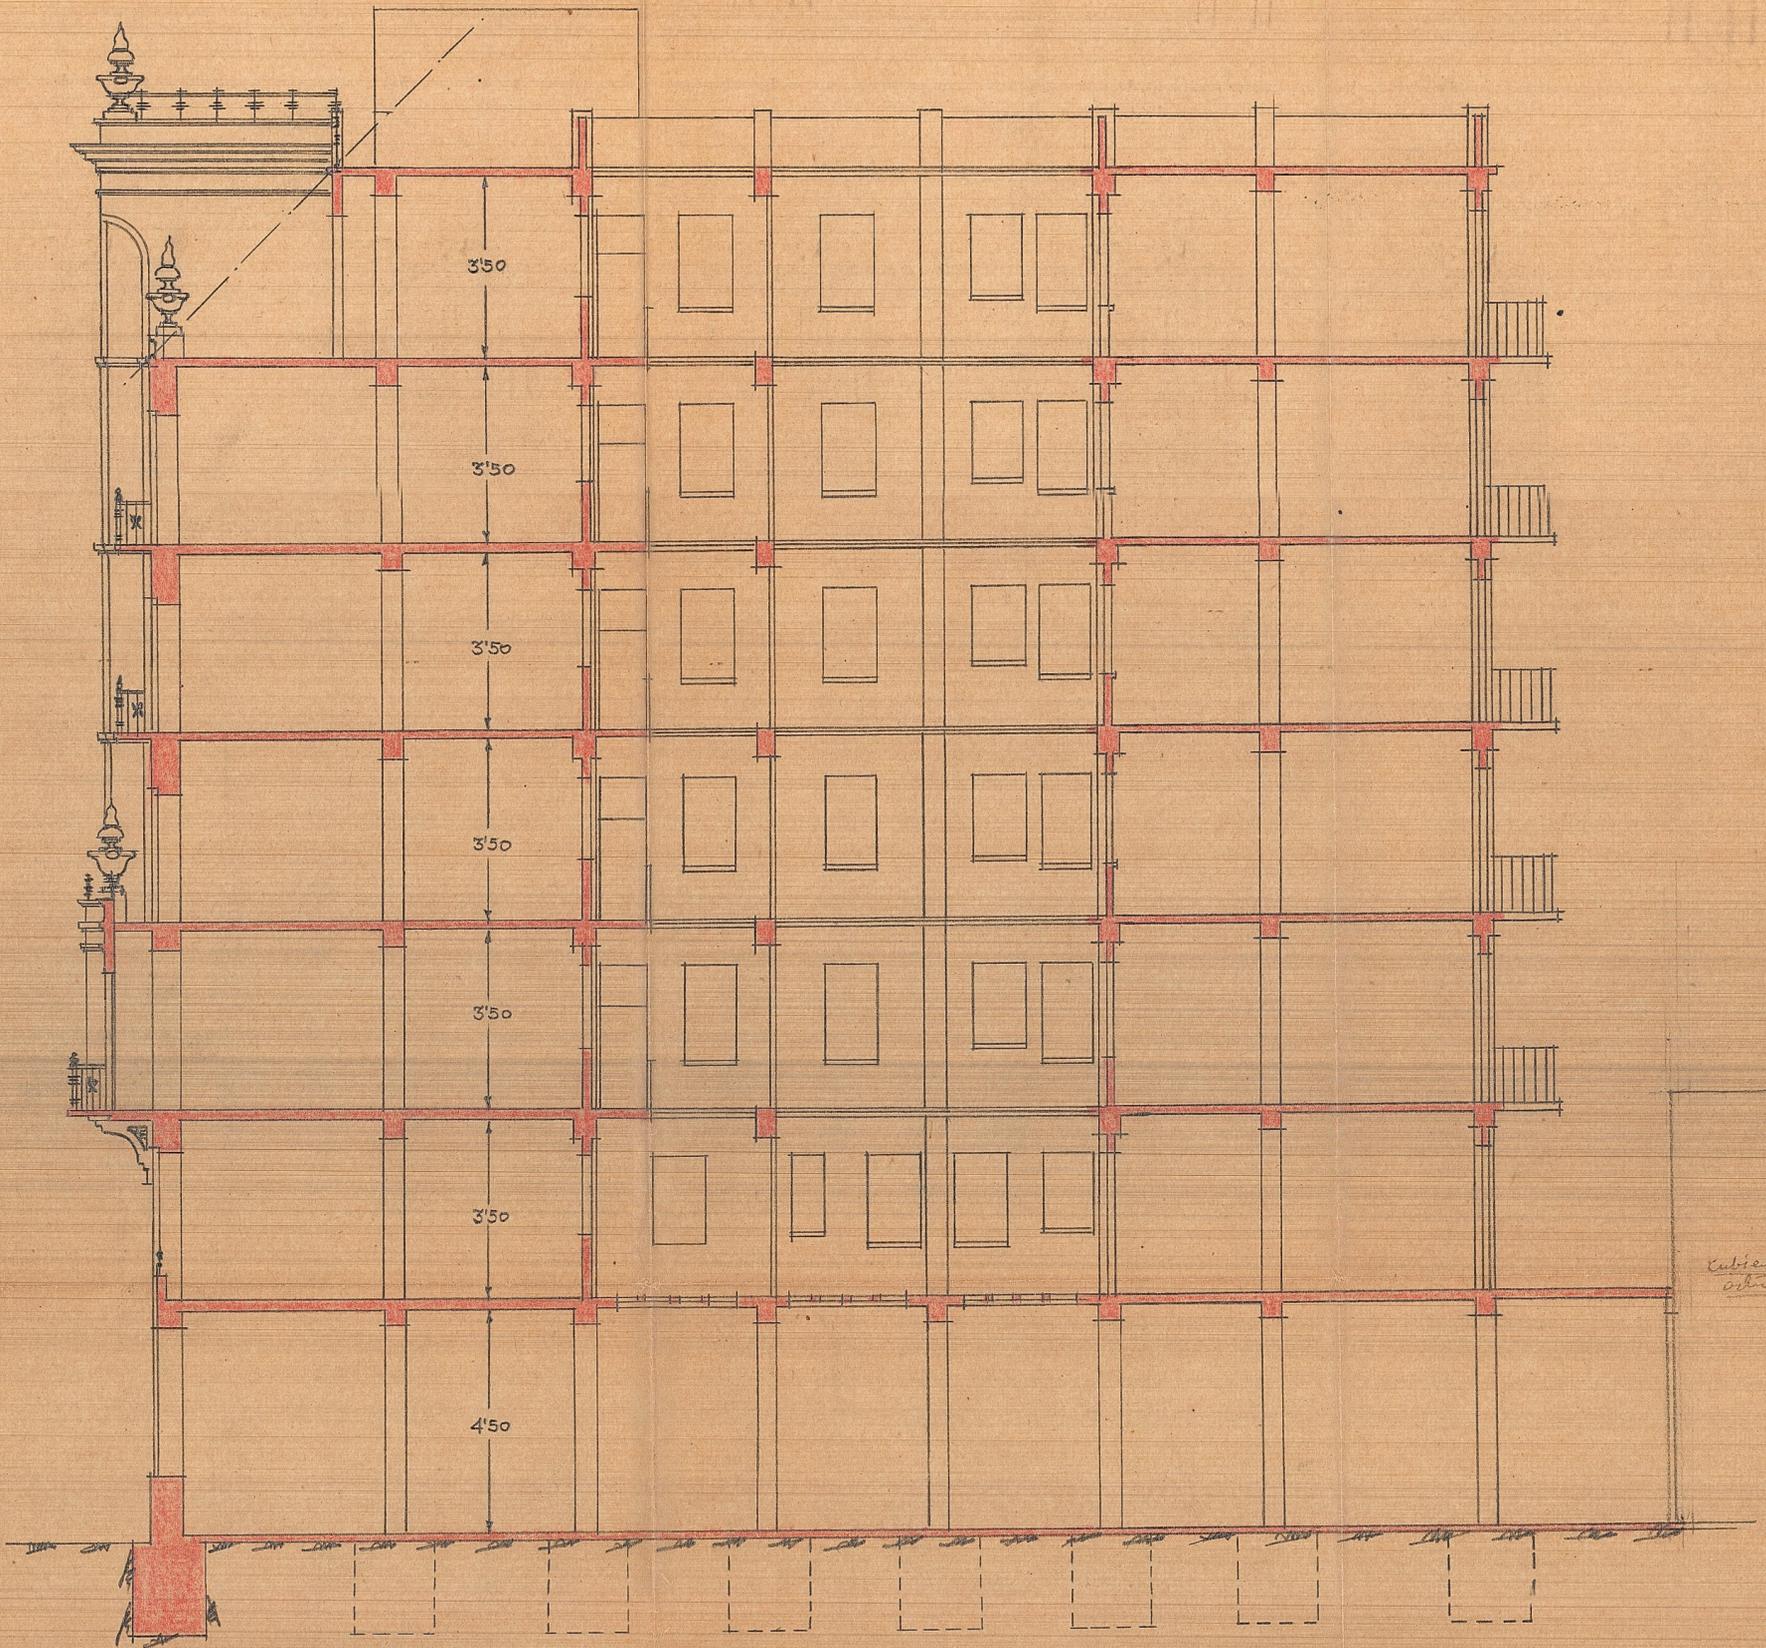

*Sección por A. B.*

*Cubierta  
abierta*