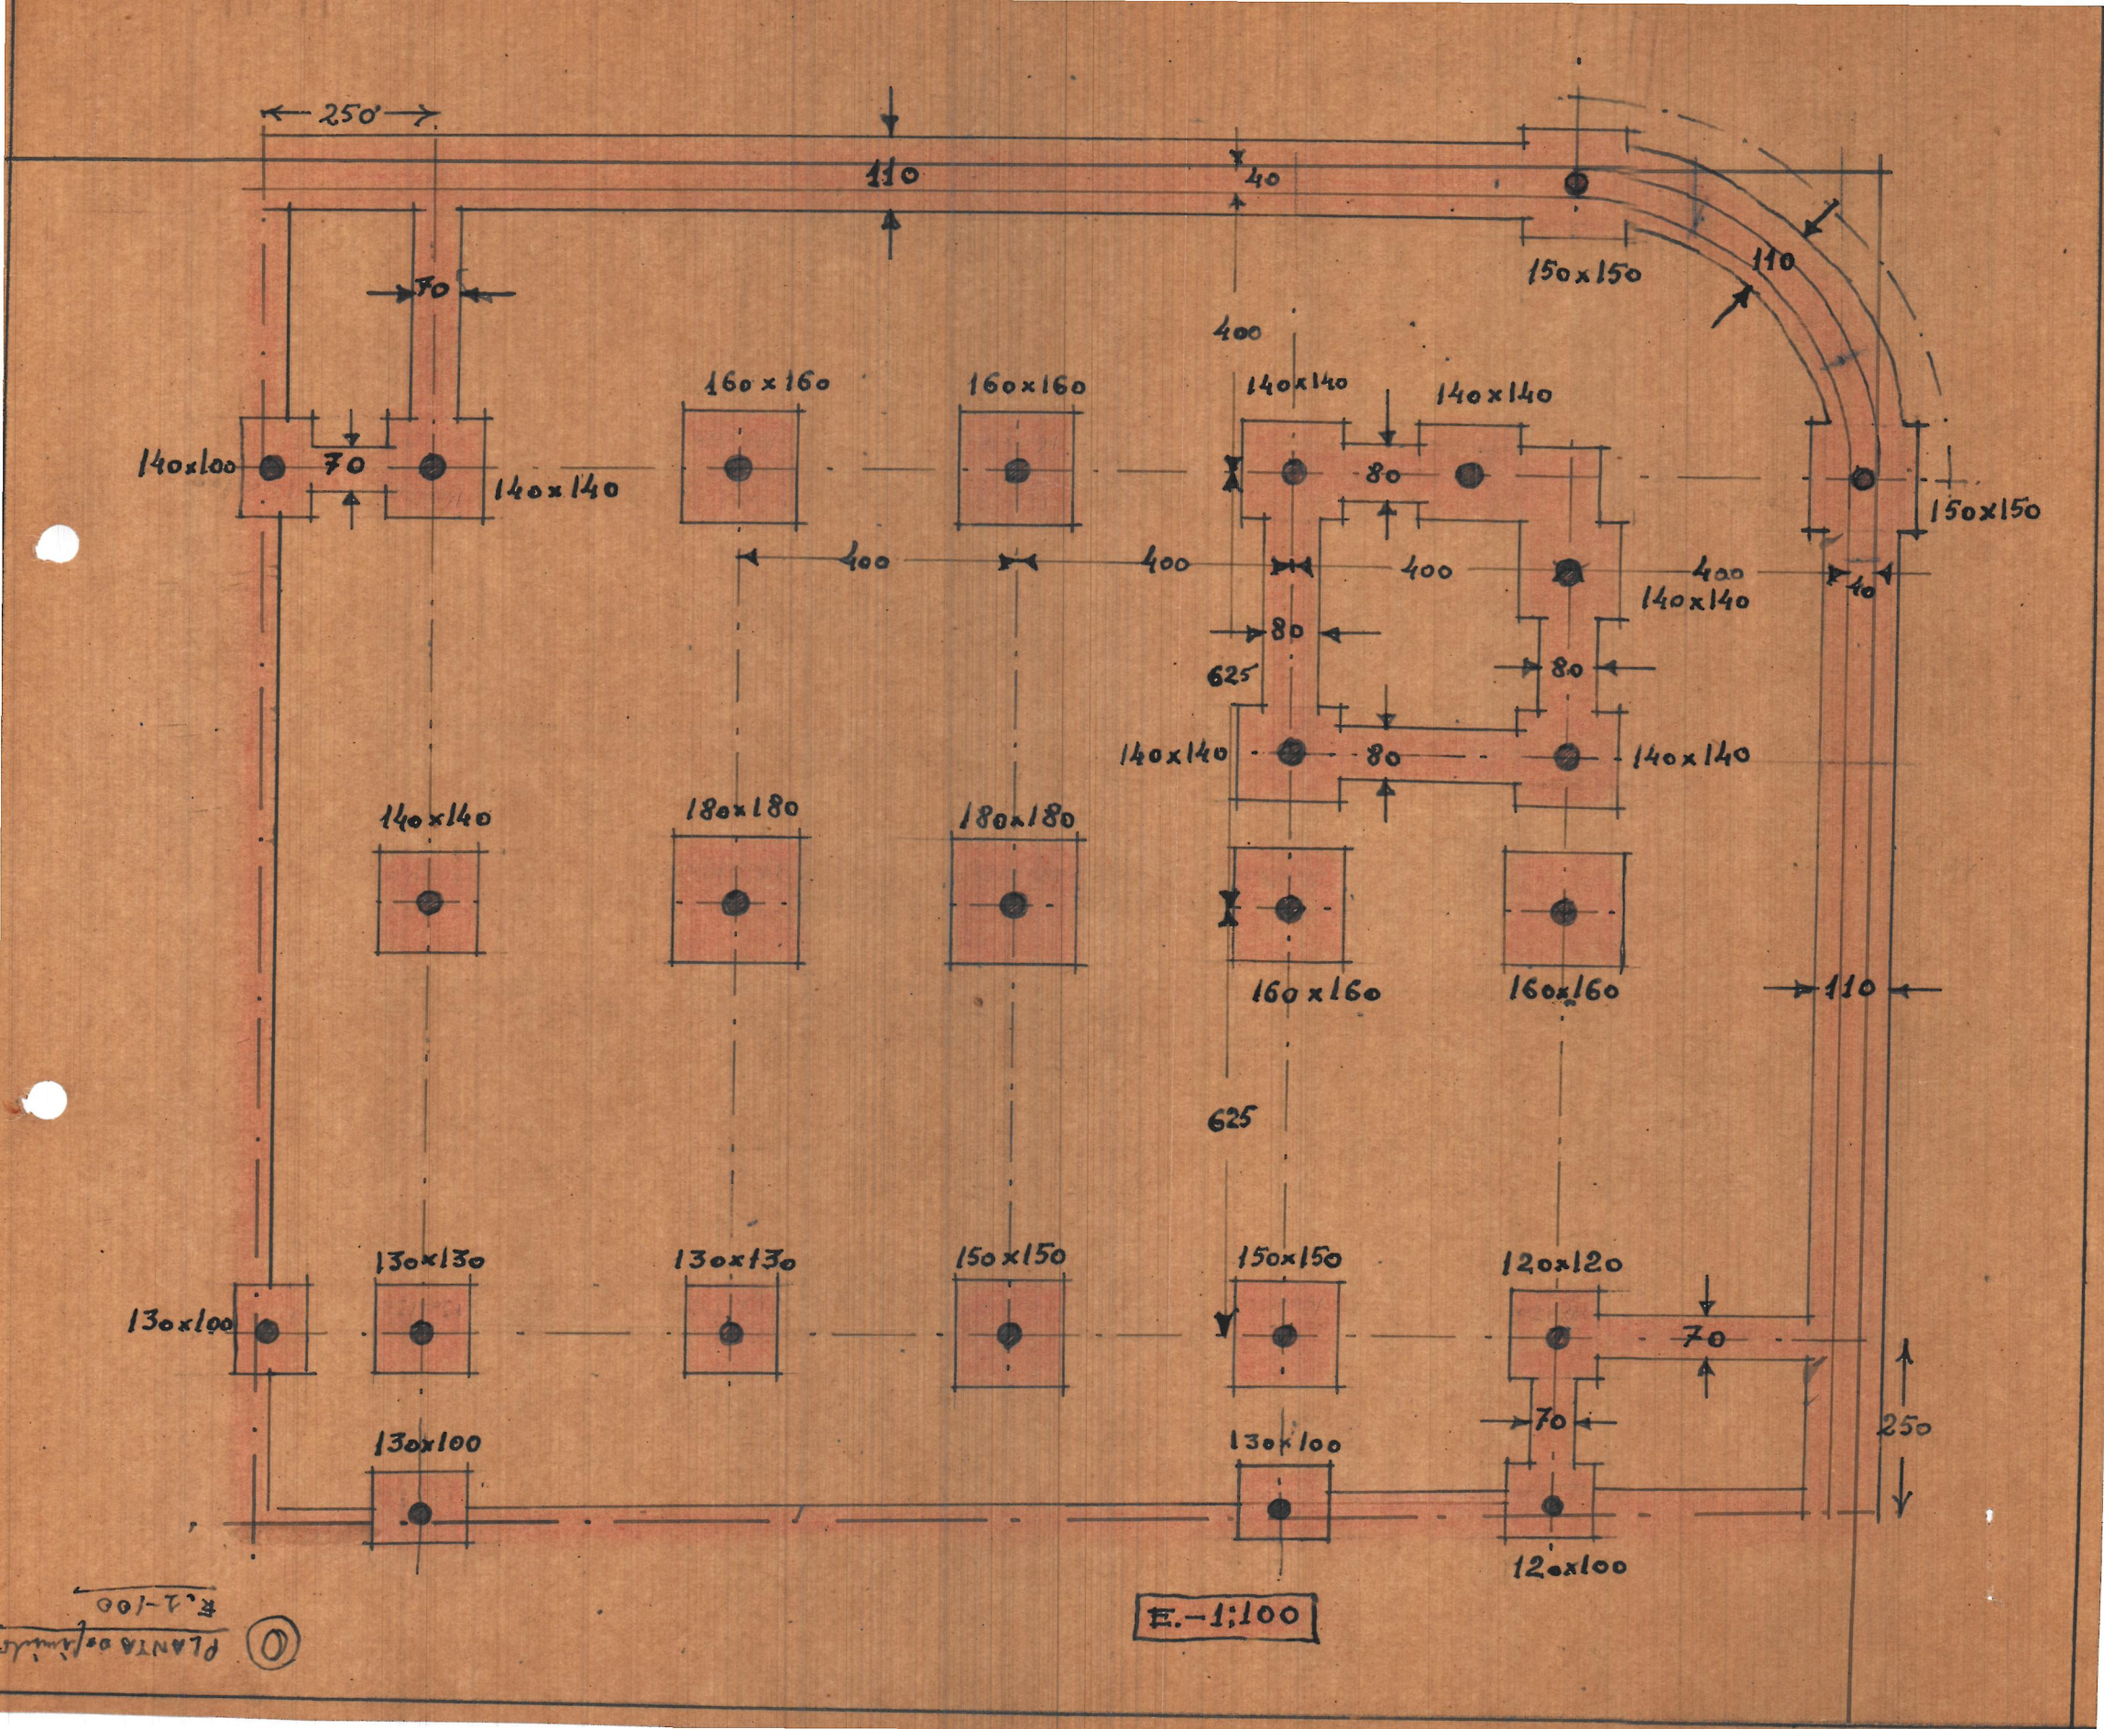
250
110
40
150x150
110
70
400
160x160
160x160
140x140
140x140
140x100
70
140x140
80
150x150
400
400
400
400
140x140
40
80
625
80
140x140
80
140x140
140x140
180x180
180x180
160x160
160x160
110
625
130x130
130x130
150x150
150x150
120x120
130x100
70
70
250
130x100
130x100
120x100
E.-1:100