


CINEMATOGRAFO EN MONCADA

ESCALA = 1:100

Valencia 7 Marzo de 1960  
EL ARQUITECTO

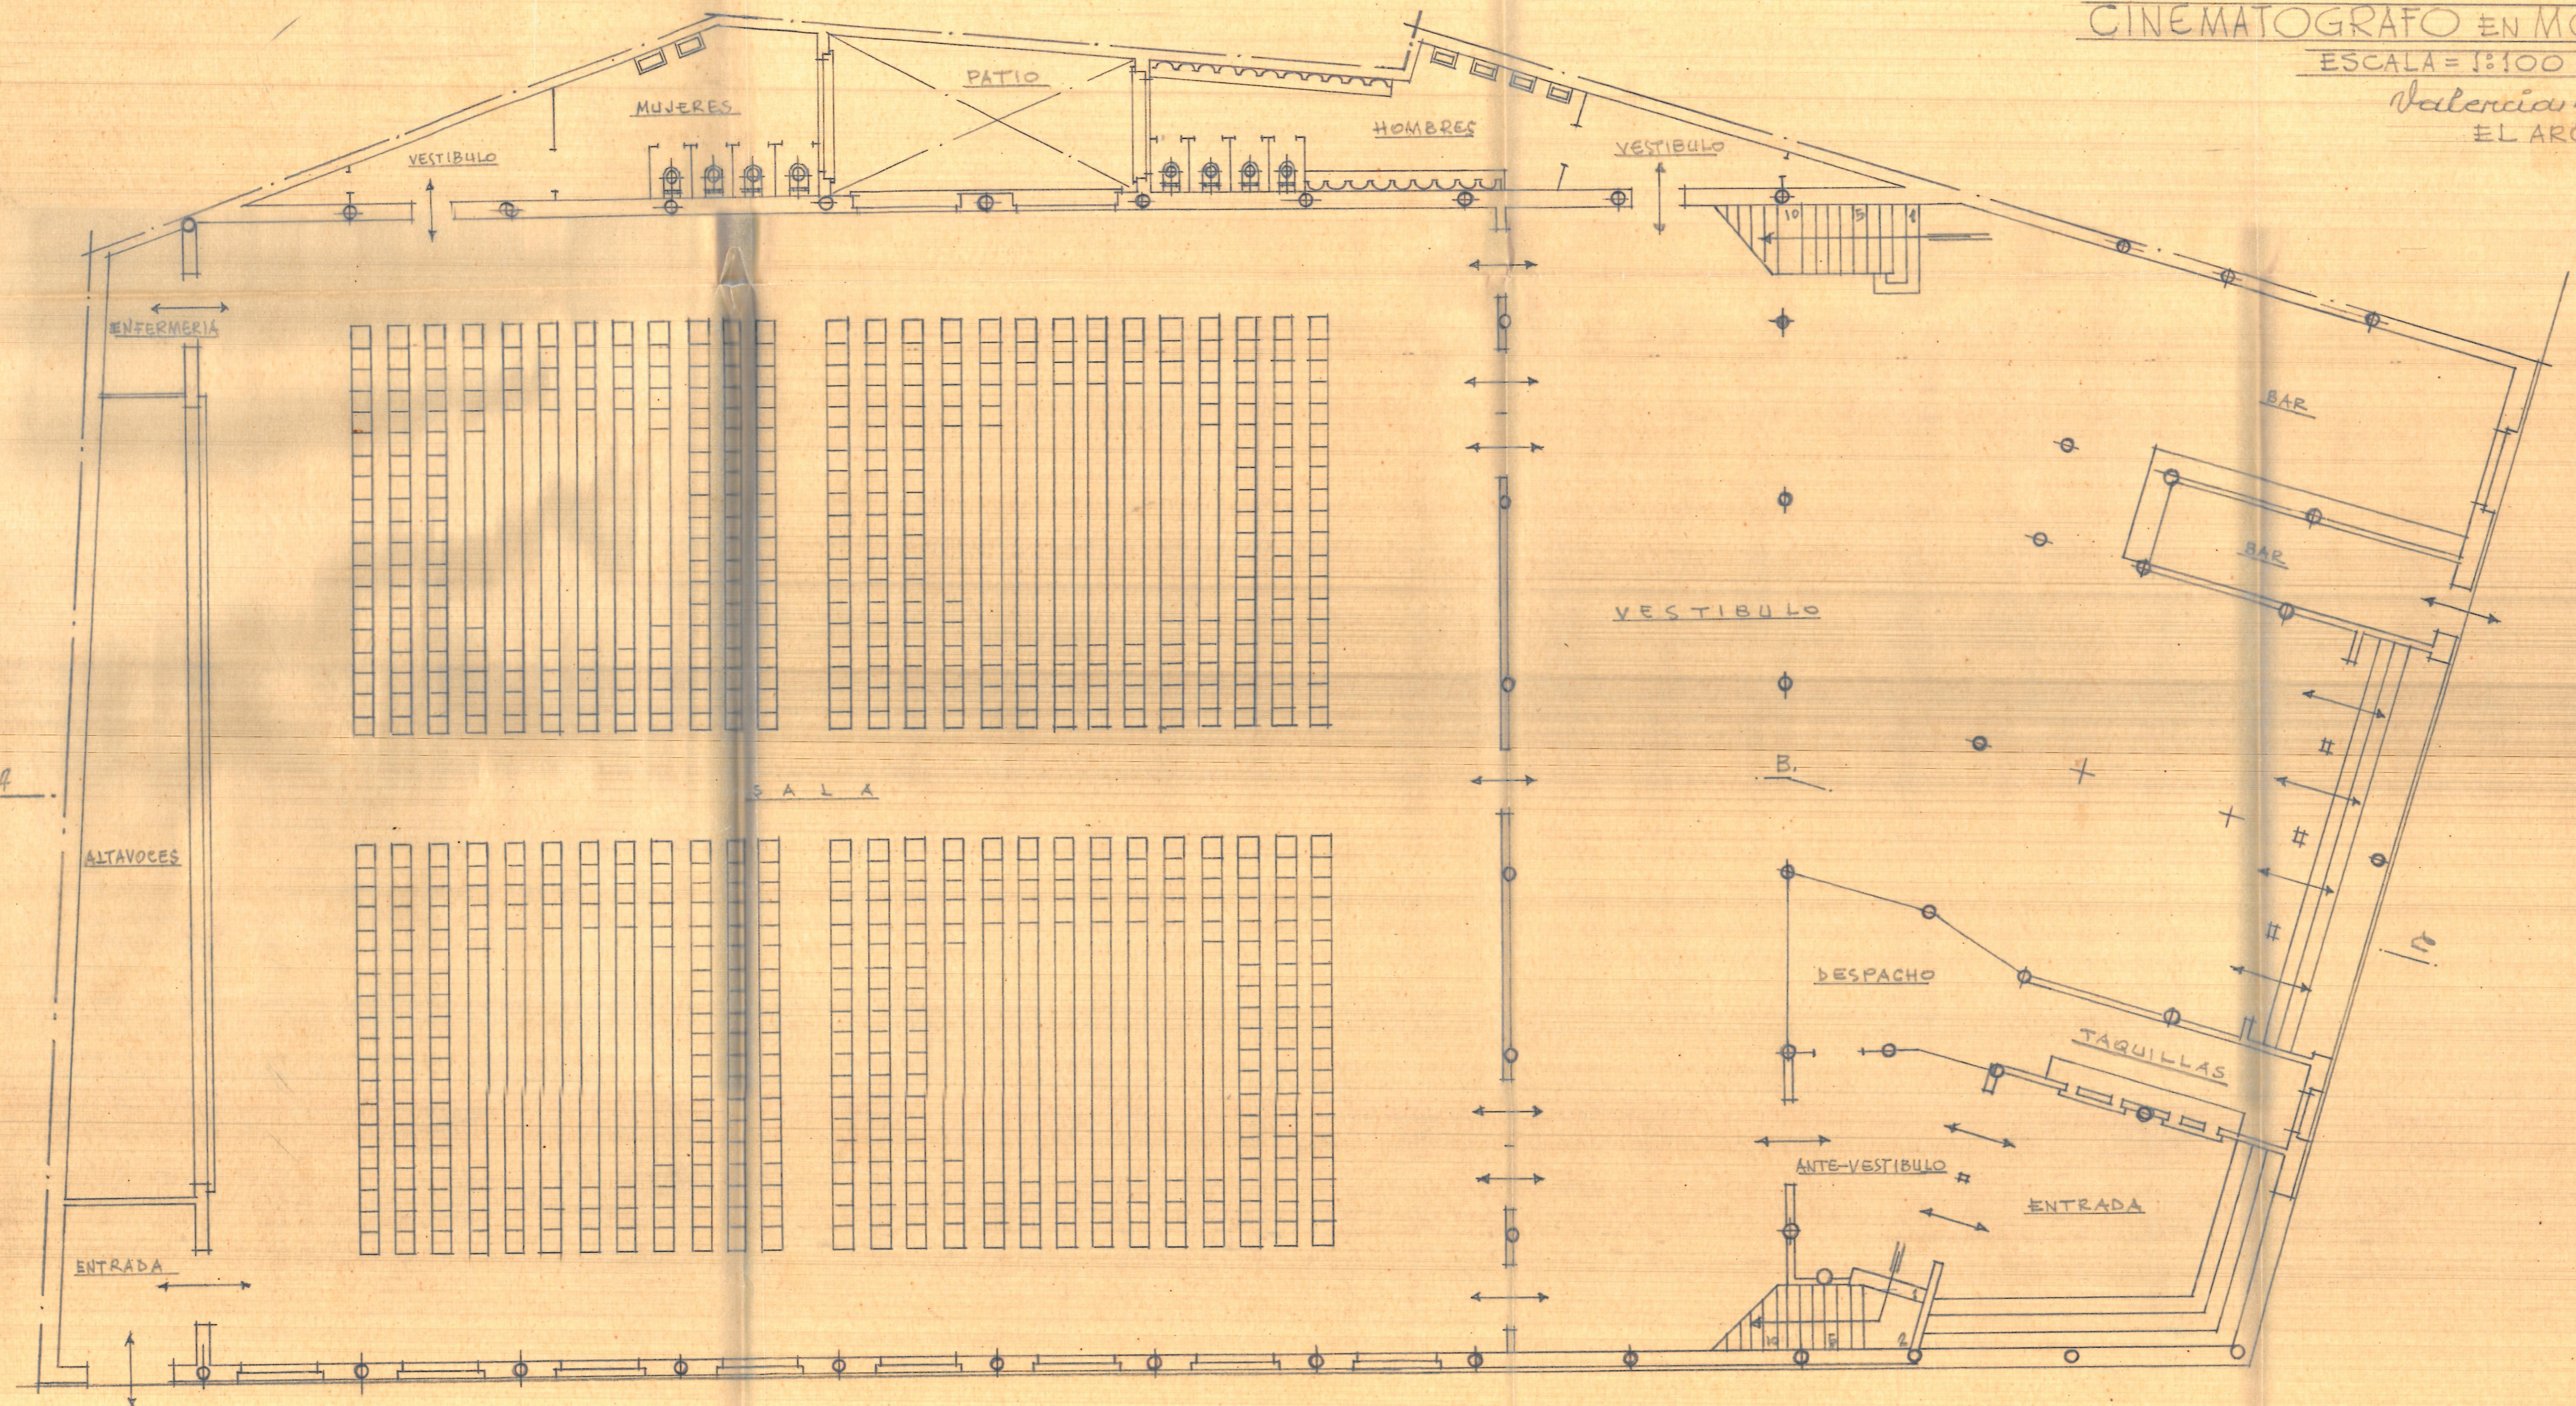

Planta sala